


PŮDORYS 1.N.P.

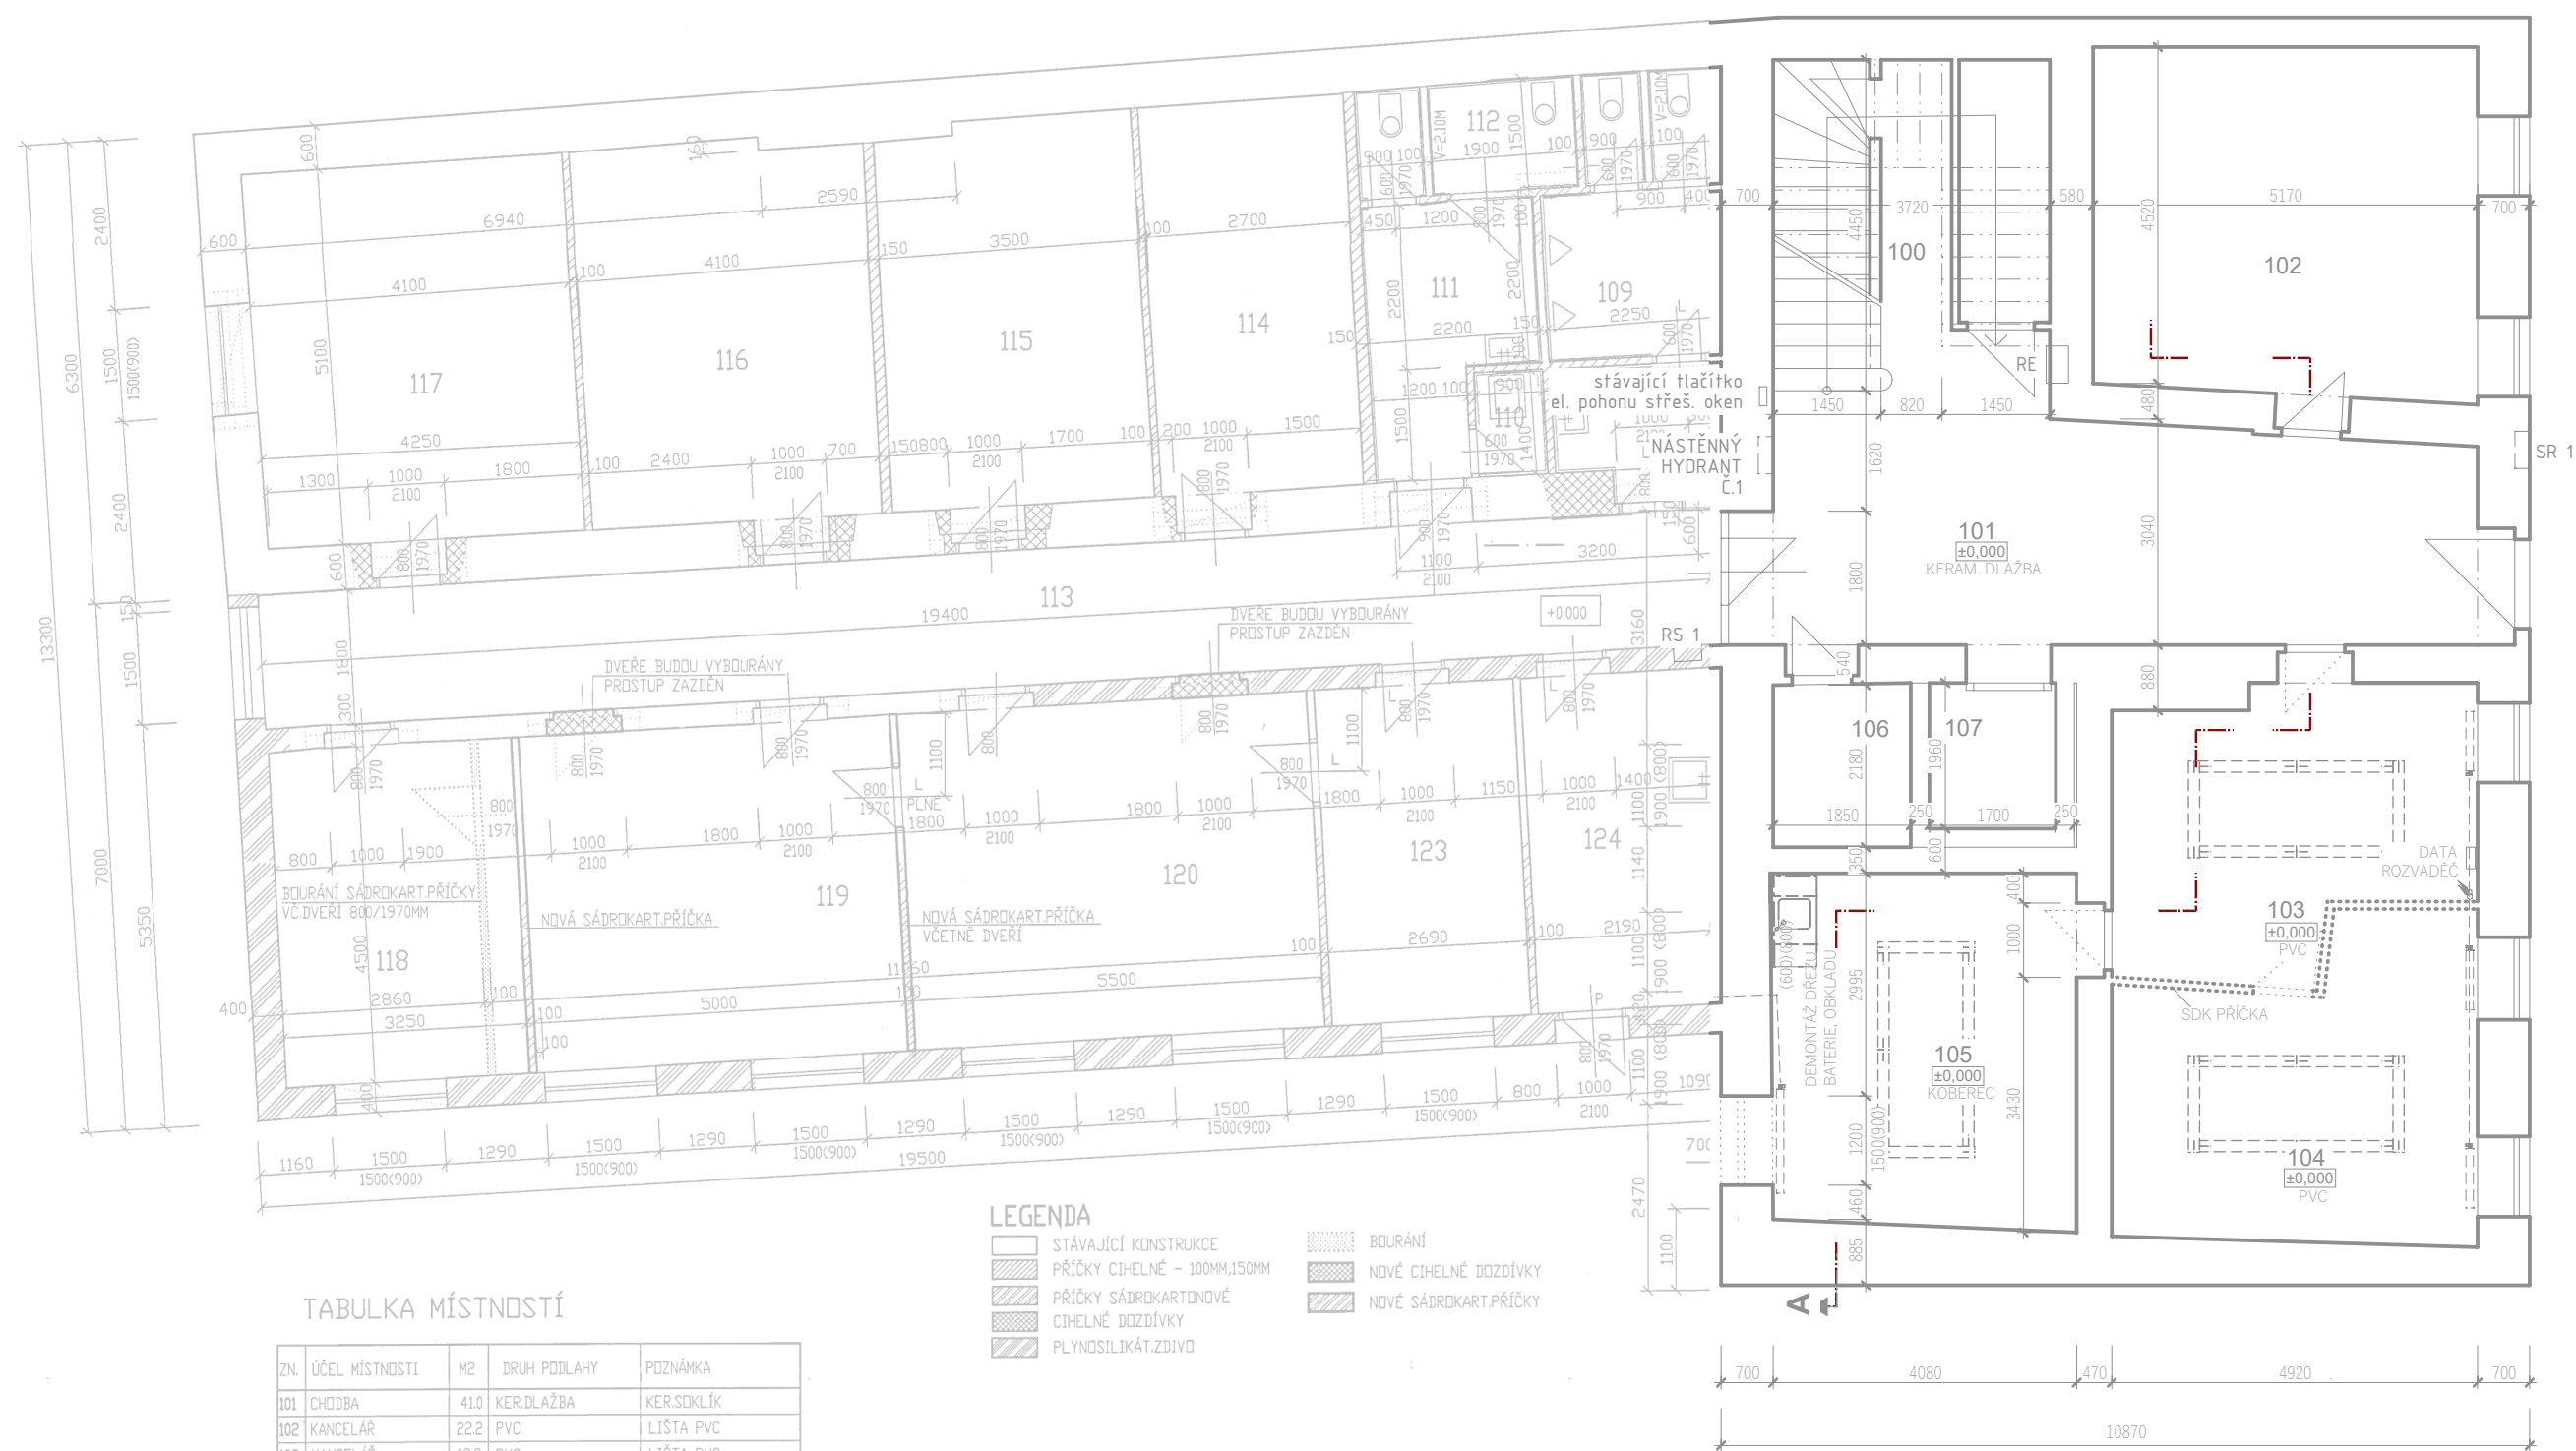

TABULKA MÍSTNOSTÍ

ZN.	ÚČEL MÍSTNOSTI	M2	DRUH PODLAHY	POZNÁMKA
101	CHODBA	410	KER.DLAŽBA	KER.SOKLÍK
102	KANCELÁŘ	22.2	PVC	LIŠTA PVC
103	KANCELÁŘ	13.8	PVC	LIŠTA PVC
104	KANCELÁŘ	22.6	PVC	LIŠTA PVC
105	KANCELÁŘ	18.6	PVC	LIŠTA PVC
106	STROJOVNA VÝTAHU	4.5	BET.MAZANINA+NÁTĚR	NÁTĚR 100MM
107	VÝTAH	3.5	BET.MAZANINA+NÁTĚR	NÁTĚR 100MM
108	PŘEDSÍŇ WC	3.1	KER.DLAŽBA	KER.OBKLADEK - V=1.8M
109	WC MUŽI	7.6	KER.DLAŽBA	KER.OBKLADEK - V=1.8M
110	ÚKLID	1.1	KER.DLAŽBA	KER.OBKLADEK - V=1.5M
111	PŘEDSÍŇ WC	6.8	KER.DLAŽBA	KER.OBKLADEK - V=1.8M
112	WC ŽENY+VOZÍČKÁŘI	4.2	KER.DLAŽBA	KER.OBKLADEK - V=1.8M
113	CHODBA	34.8	KER.DLAŽBA	KER.SOKLÍK
114	SKLAD	13.8	PVC	PVC SOKLÍK
115	SKLAD	17.8	PVC	PVC SOKLÍK
116	SKLAD	20.9	PVC	PVC SOKLÍK
117	KANCELÁŘ	20.9	PVC	PVC SOKLÍK
118	KANCELÁŘ	14.7	PVC	PVC SOKLÍK
119	KANCELÁŘ	22.5	PVC	PVC SOKLÍK
120	KANCELÁŘ	24.7	PVC	PVC SOKLÍK
123	KANCELÁŘ	12.1	PVC	PVC SOKLÍK
124	KUCHYŇKA	10.1	PVC	PVC SOKLÍK
100	SCHODIŠTĚ	20.0	ŽULOVÉ DESKY	ŽUL.SOKLÍK

LEGENDA

STÁVAJÍCÍ KONSTRUKCE	BOURÁNÍ
PŘÍČKY CIHELNÉ - 100MM,150MM	NOVÉ CIHELNÉ DOZDÍVKY
PŘÍČKY SÁDROKARTONOVÉ	NOVÉ SÁDROKART.PŘÍČKY
CIHELNÉ DOZDÍVKY	
PLYNOSILIKÁT.ZDÍVO	

0,000=XXX,XX m n.m., B.p.v.

24.08.2022 *Pospíchal* razítko a podpis Výtisk č.

AKCE: STAVEBNÍ ÚPRAVY SE ZMĚNOU UŽÍVÁNÍ MĚSTSKÉHO OBJEKTU ČP. 84, UL. SKÁLOVA V TURNOVĚ na st.p.č. 506 v k.ú. Turnov	
OBJEDNATEL: Město Turnov Antonína Dvořáka 335, 511 01 Turnov, IČ: 00276227	
STAVEBNÍ OBJEKT, PROVOZNI SOUBOR: SO - 01 Budova čp. 84	
ČÁST, PROFESE: STÁVAJÍCÍ STAV	
VÝKRES: PŮDORYS 1.NP	

ACTIV Projekce, s.r.o.	
Stupeň: OHLÁŠENÍ STAVBY + DPS	
Číslo zakázky: 22/05-001	Změna: ---
Část: D	Formát: 2 x A4
Č.výkr.: 101	Měřítko: 1:100

koresp. adresa: P.O. BOX 25, 295 01 Mladá Hora
e-mail: info@actiprojekce.cz, web: www.actiprojekce.cz
mob.: +420 739 292 861, IČ 27538320, DIČ CZ27538320