

ODVĚTRÁNÍ

SDK POHLED

<b>AKCE:</b> <b>STAVEBNÍ ÚPRAVY BYTU Č. 15</b> <b>V BYTOVÉM DOMĚ V UL. PŘEPEŘSKÁ 1449,</b> <b>st.p.č. 2002 v k.ú. Turnov</b>	
<b>OBJEDNATEL:</b> Město Turnov	Antonína Dvořáka 335, 511 01 Turnov, IČ: 00276227
<b>VÝKRES:</b> <b>ZAMĚŘENÍ BYTU Č.15</b>	


		<b>Číslo zakázky:</b> 24/12-001	<b>Datum:</b> 17.12.2024
		<b>Č.výkr.:</b> 1	<b>Stupeň:</b> STÁVAJ. STAV

razítko a podpis

Výtisk č.  
 Korosp. adresar: P.O. BOX 25, 295 01 Mníchovo Hradiště  
 e-mail: info@actvprojekce.cz, web: www.actvprojekce.cz  
 mob.: +420 739 292 861, IČ 27538320, DIČ CZ27538320



# PŮDORYS

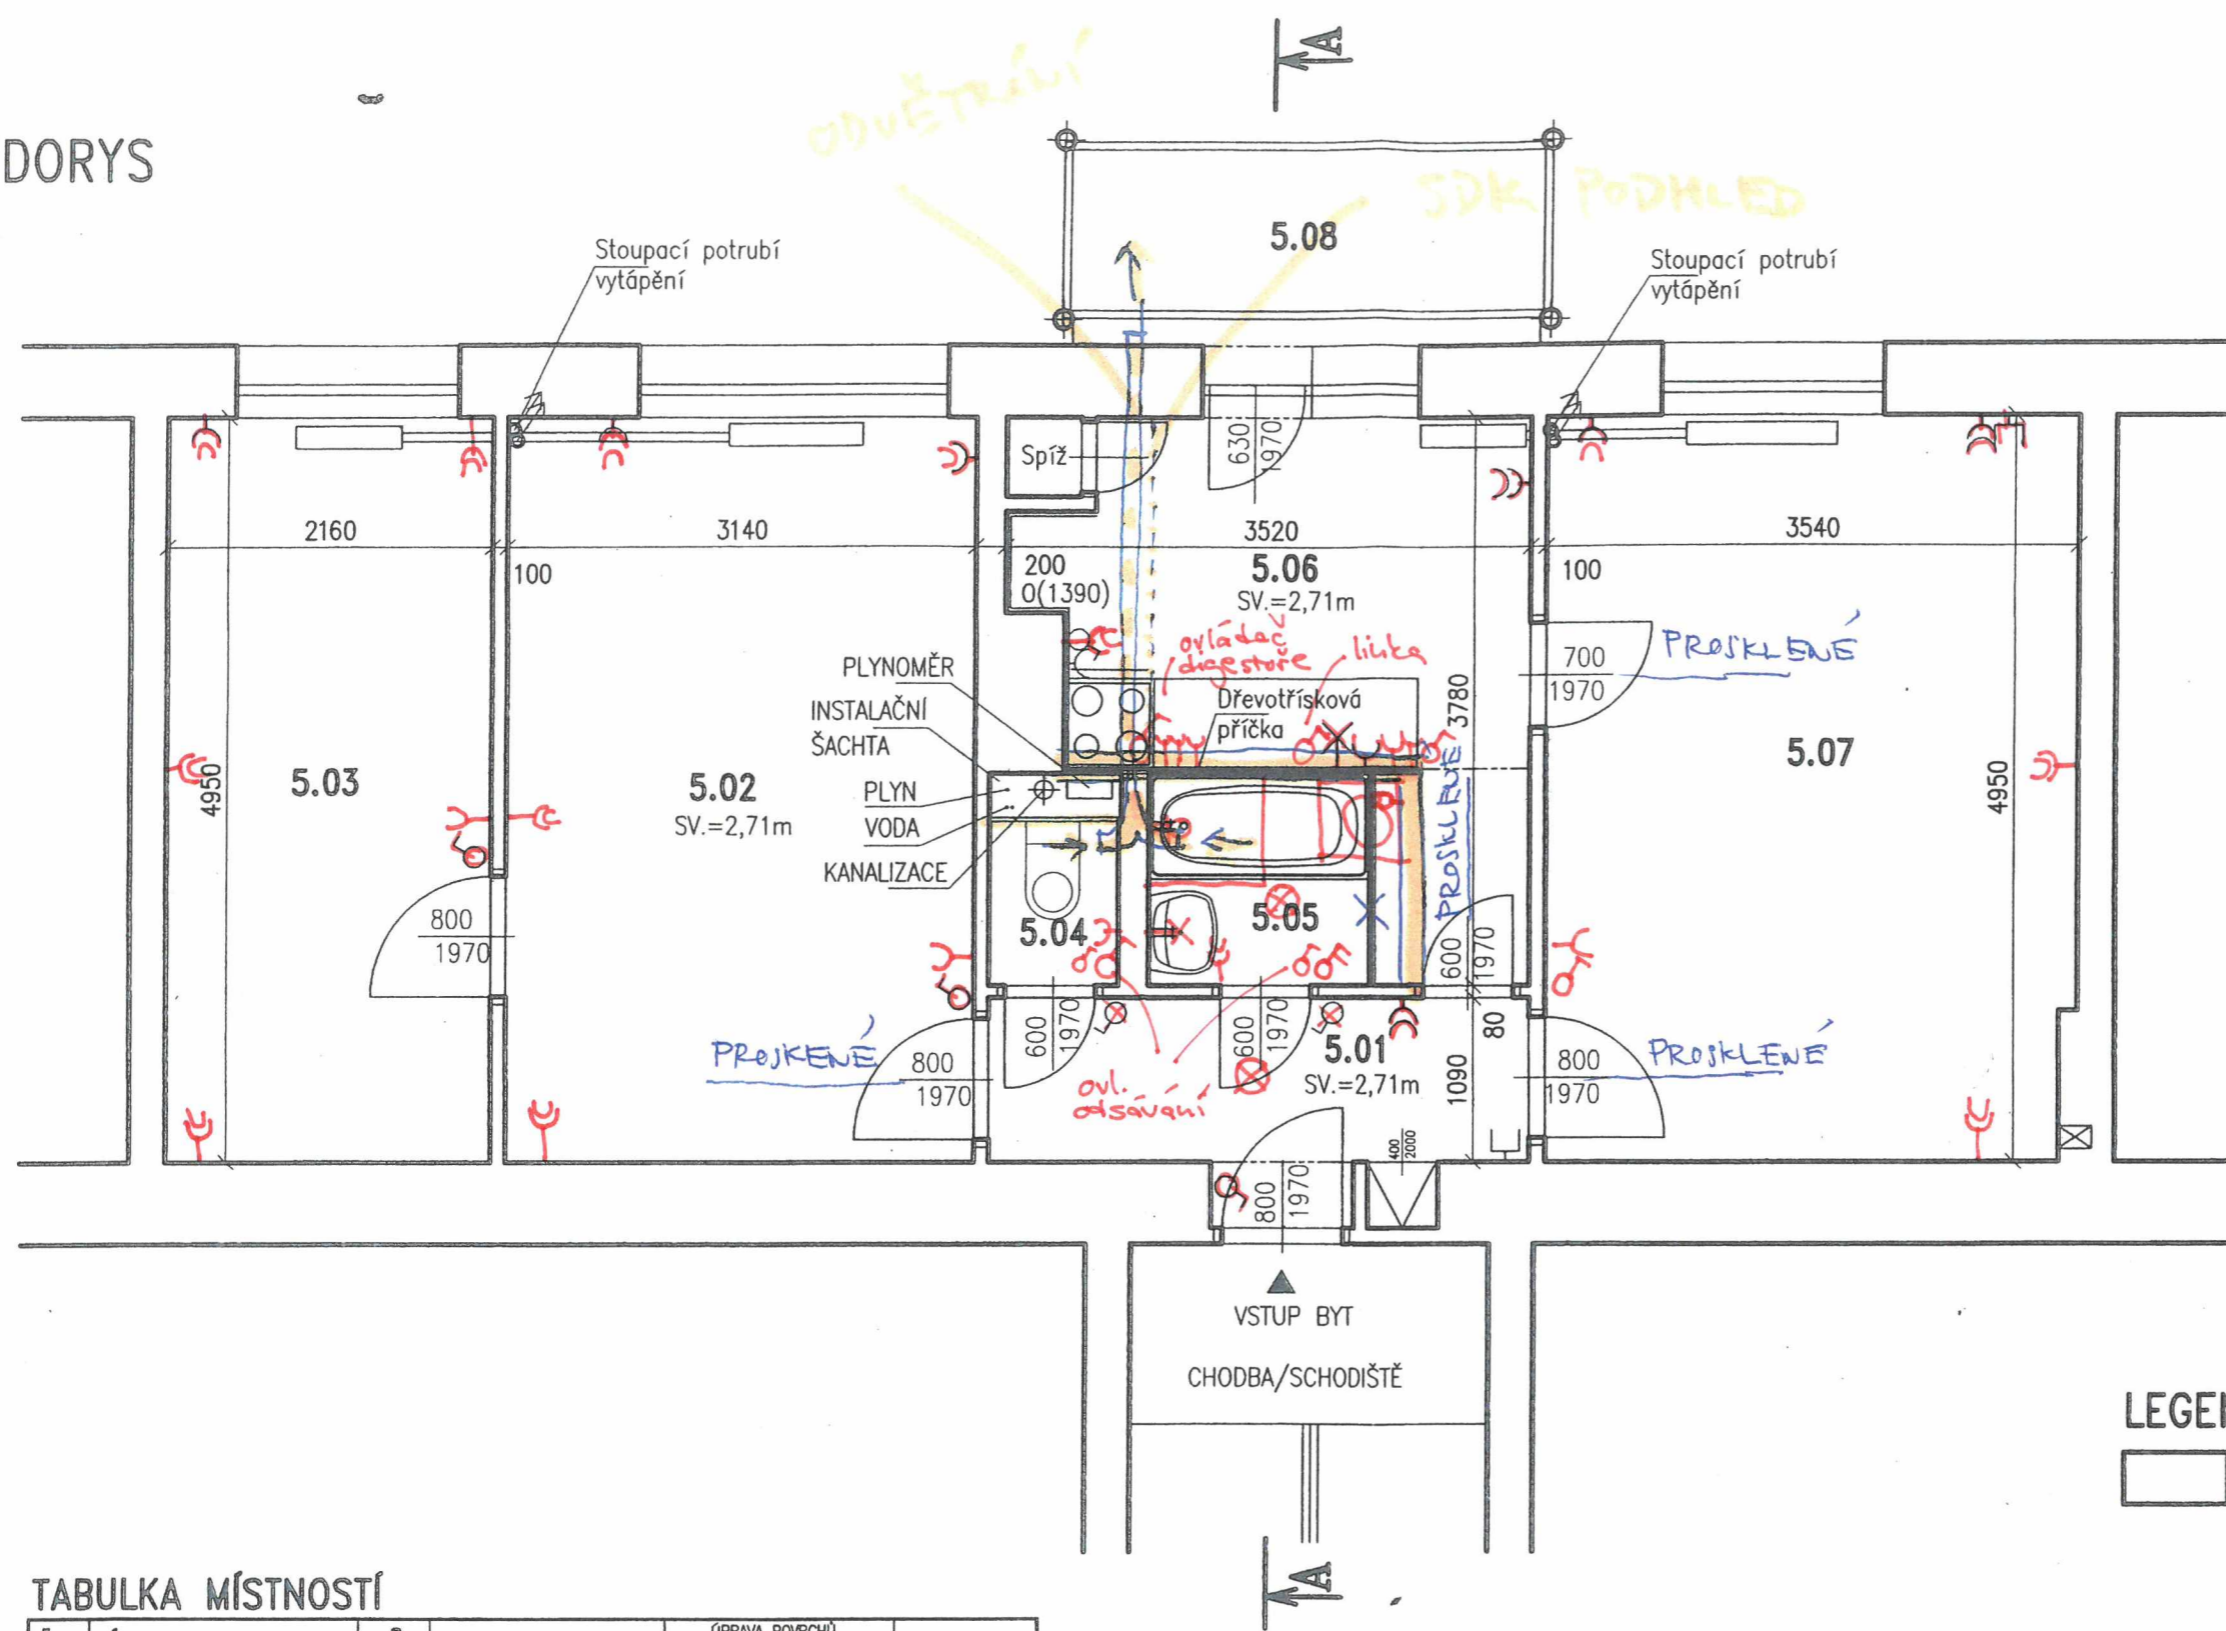

## LEGENDA:

STÁVAJÍCÍ ZDIVO A KONSTRUKCE

## TABULKA MÍSTNOSTÍ

Č.	MÍSTNOST	m <sup>2</sup>	PODLAHA	ÚPRAVA POVRCHŮ		MALBA
				STĚN	STROPŮ	
5.01	ZÁDVEŘÍ/CHODBA	4,40	LINOLEUM	Vápenná štuková	Vápenná štuková	Stěny - bílá Strop - bílá
5.02	POKOJ	15,54	DŘEVĚNÉ VLYSY	Vápenná štuková	Vápenná štuková	Stěny - bílá Strop - bílá
5.03	LOŽNICE	10,7	DŘEVĚNÉ VLYSY	Vápenná štuková	Vápenná štuková	Stěny - bílá Strop - bílá
5.04	WC	0,93	LINOLEUM	Vápenná štuková	Vápenná štuková	Stěny - bílá Strop - bílá
5.05	KOUPELNA	2,10	LINOLEUM	Vápenná štuková	Vápenná štuková	Stěny - bílá Strop - bílá
5.06	KUCHYŇ/JÍDELNA	8,70	LINOLEUM	Vápenná štuková	Vápenná štuková	Stěny - bílá Strop - bílá
5.07	OBÝVACÍ POKOJ	17,40	DŘEVĚNÉ VLYSY	Vápenná štuková	Vápenná štuková	Stěny - bílá Strop - bílá
5.08	BALKON	4,38				



akce:	<b>STAVEBNÍ OPRAVY BYTU V PŘEPEŘSKÉ ULICI V TURNOVĚ - BYT 1449/20</b>	č. zakázky: 31/IX 2024
místo:	St.p.č. 2002/3, Přepeřská, Turnov	<b>ING. PAVEL MAREK</b> projekční ateliér Kudrnáčova 1290, TURNOV p.marek@rejmon-marek.cz telefon: 481 325 185, 604 852 002
objednavatel:	Město Turnov, Antonína Dvořáka 335, 51101 Turnov	
stav. úřad:	Turnov	datum: ZÁŘÍ 2024
investor:	Město Turnov, Antonína Dvořáka 335, 51101 Turnov	stupeň: DVZ
zodp. projektant:	Ing. Pavel Marek	č. výkresu: D1.1
vypracoval:	Karolína Jurášová, Tomáš Krotíl, Dis.	měřítko: 1:50
obsah:	<b>STÁVAJÍCÍ STAV - PŮDORYS</b>	