

SO 305
GARÁŽE II.

SO 304
GARÁŽE I.

SO 301
ŠATNY

SO 303
DILNY A SKLADY

SO 302
PROVOZNÍ
OBJEKT

LEGENDA ZNAČEK :

štěr. mlat
bet. živ. √

RIS HUP

VPUSŤI, POLKOPY, ŠACHTY
STÁVAJÍCÍ

STOŽÁRY V.O., ZNAČKY DOPR.
STÁVAJÍCÍ

STROMY
STÁVAJÍCÍ

OPLOCENÍ
STÁVAJÍCÍ

KATASTRALNÍ HRANICE
STÁVAJÍCÍ

1986/242

LEGENDA INŽENÝRSKÝCH SÍTÍ :

STÁVAJÍCÍ VODOVOD (SČVK)
OCHRANNÉ PÁSMA 1,5 M NA OBE STRANY

STÁVAJÍCÍ JEDNOTNÁ KANALIZACE (SČVK)
OCHRANNÉ PÁSMA 1,5 M (2,5 M NA OBE STRANY)

STÁVAJÍCÍ ZEMNÍ KABEL STP (CETIN)
OCHRANNÉ PÁSMA 1,5 M NA OBE STRANY

STÁVAJÍCÍ ZEMNÍ KABEL STP (PAMICO)
OCHRANNÉ PÁSMA 1,0 M NA OBE STRANY


STÁVAJÍCÍ STL PLYNOVOD ZEMNÍ VEDENÍ (GASNET)
OCHRANNÉ PÁSMA 1,0 M NA OBE STRANY


ST. VEŘEJNÉ OSVĚTLENÍ ZEMNÍ VEDENÍ (T.S.-TURNOV)
OCHRANNÉ PÁSMA 1,0 M NA OBE STRANY

STÁVAJÍCÍ NN ZEMNÍ VEDENÍ DO 1kV (ČEZ)
OCHRANNÉ PÁSMA 1,0 M NA OBE STRANY


**SOUHLAS ZA PODMÍNEK
UVEDENÝCH VE STANOVISKU**

č.j. 32501/2024-SŽ-OŘ HKR-OPS
ze dne 4. října 2024

 **Správa železnic**
státní organizace
Oblastní ředitelství Hradec Králové
U Fotochemy 259
501 01 Hradec Králové
IČO: 70994234, DIČ: CZ70994234

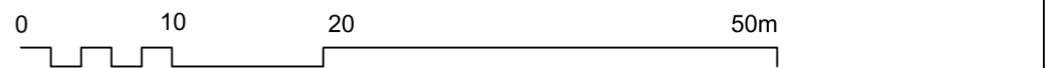

0,000= m n.m., B.p.v. 30.09.2024 Pospíchal Petr
Zodpovědný projektant: *razítka a podpis* Výtisk č.

AKCE: NOVÝ NÁZEV SPOLEČNÉ AKCE TECHNICKÝCH SLUŽEB TURNOV, S.R.O., SOBOTECKÁ 2055, TURNOV na p.č. 3581/3, 3583/4, 3583/5 v k.ú. Turnov		 ACTIV Projekce, s.r.o.	
OBJEDNATEL: Technické služby Turnov, s.r.o., IČ:25260260 Sobotecká 2055, 511 01 Turnov		Stupeň: DOKUMENTACE PRO STAVEBNÍ POVOLENÍ	
STAVEBNÍ OBJEKT, PROVOZNÍ SOUBOR: AREÁL TECHNICKÝCH SLUŽEB		Číslo zakázky: 24/01-001	Změna: ---
ČÁST, PROFESE: SITUACE STAVBY		Část: C	Formát: 2 x A4
VÝKRES: KOORDINAČNÍ SITUACE		Č.výkr.: 3.1	Měřítko: 1:500

koresp. adresa: P.O. BOX 25, 295 01 Mnichovo Hradiště
e-mail: info@activprojekce.cz, web: www.activprojekce.cz
mob.: +420 739 292 861, IČ 27538320, DIČ CZ27538320