



PŮDORYSY 1.PP – 3.NP


PŮDORYS 1.PP

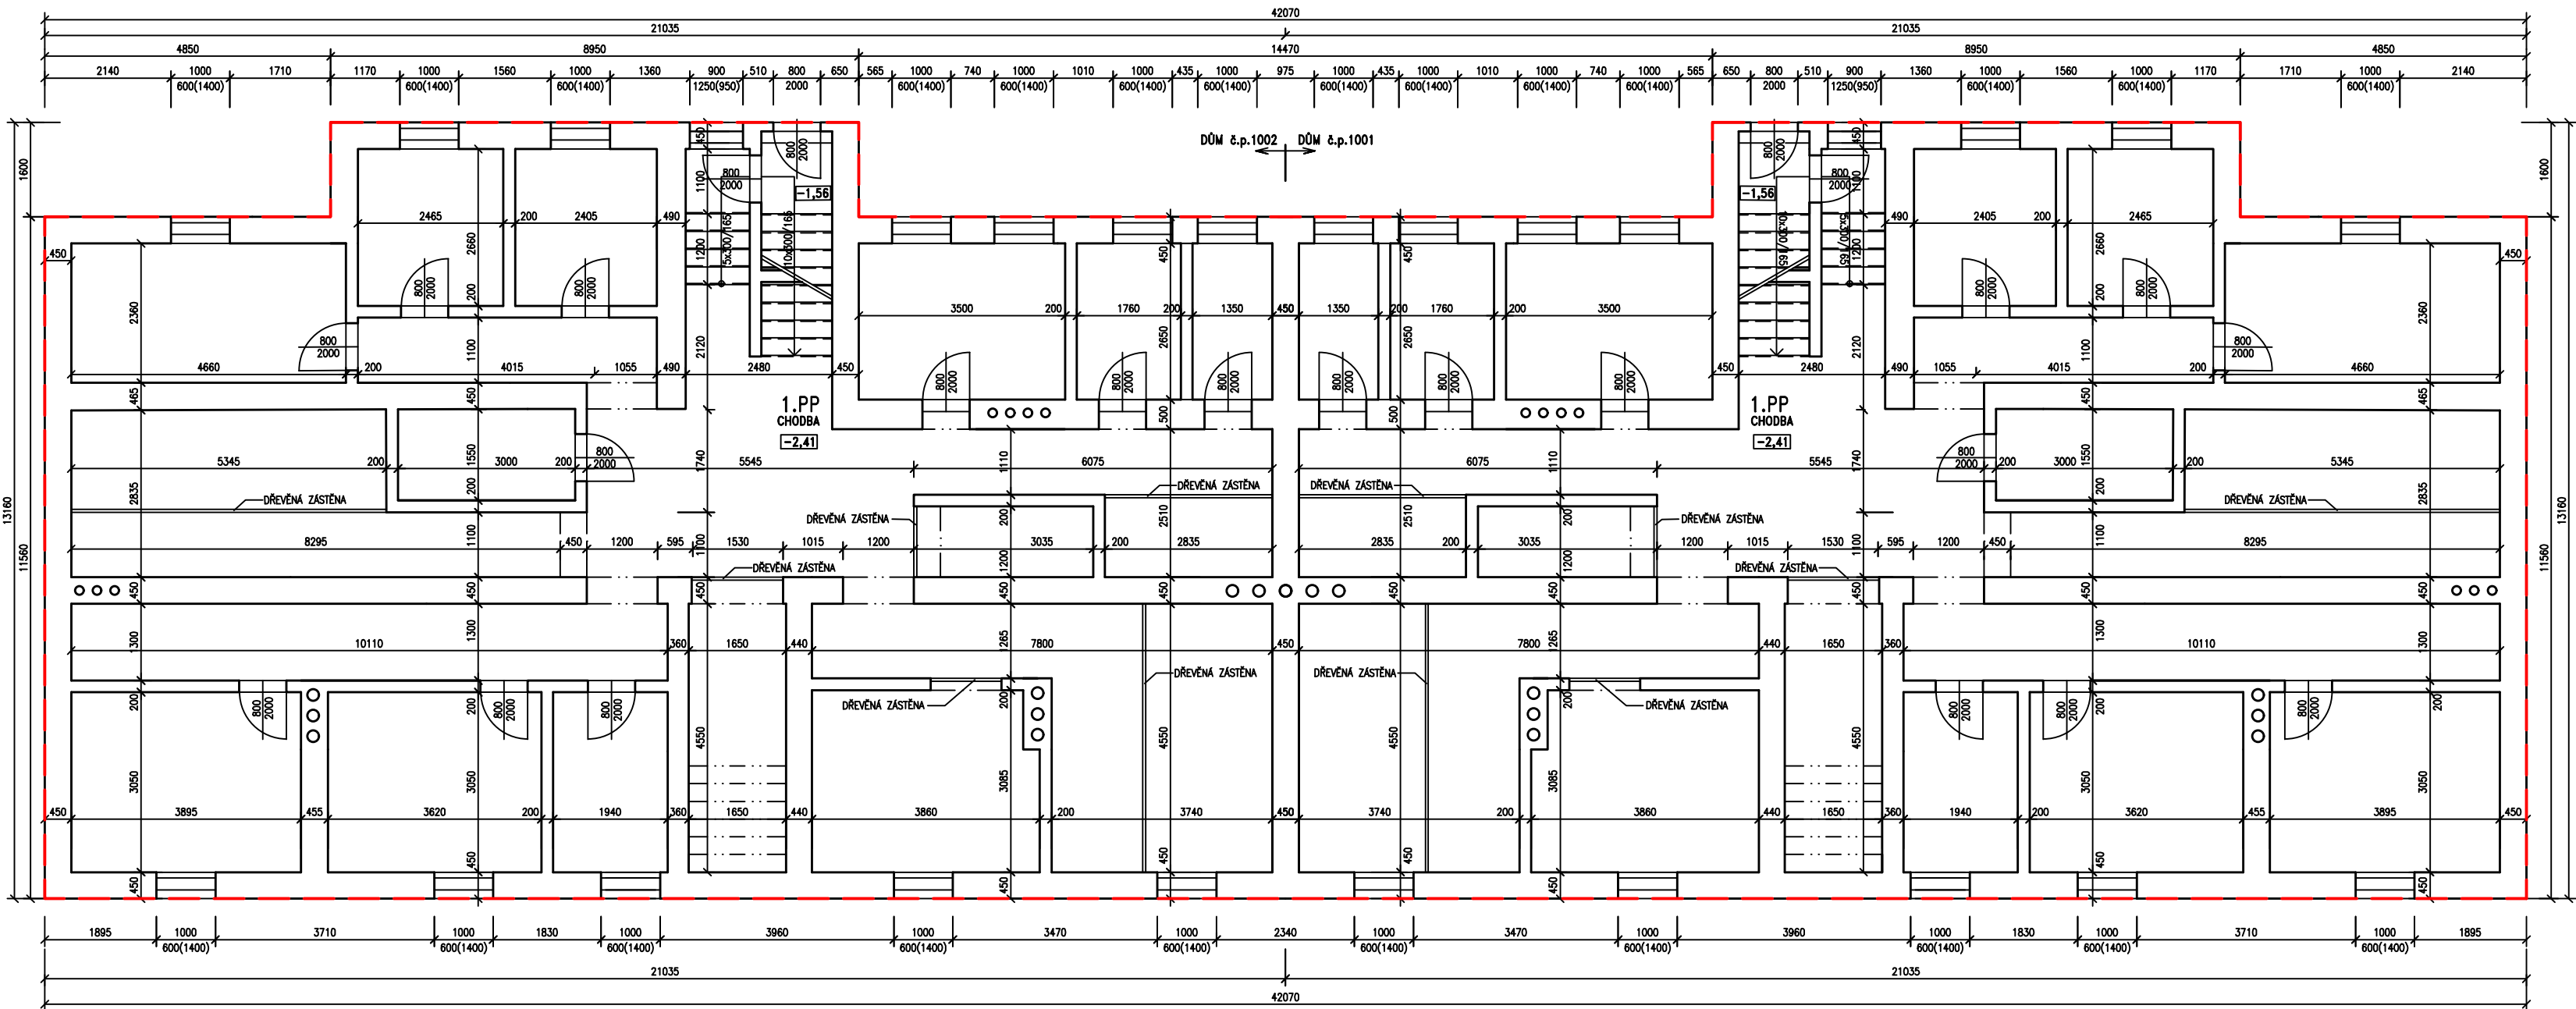


PŮDORYS 2.NP

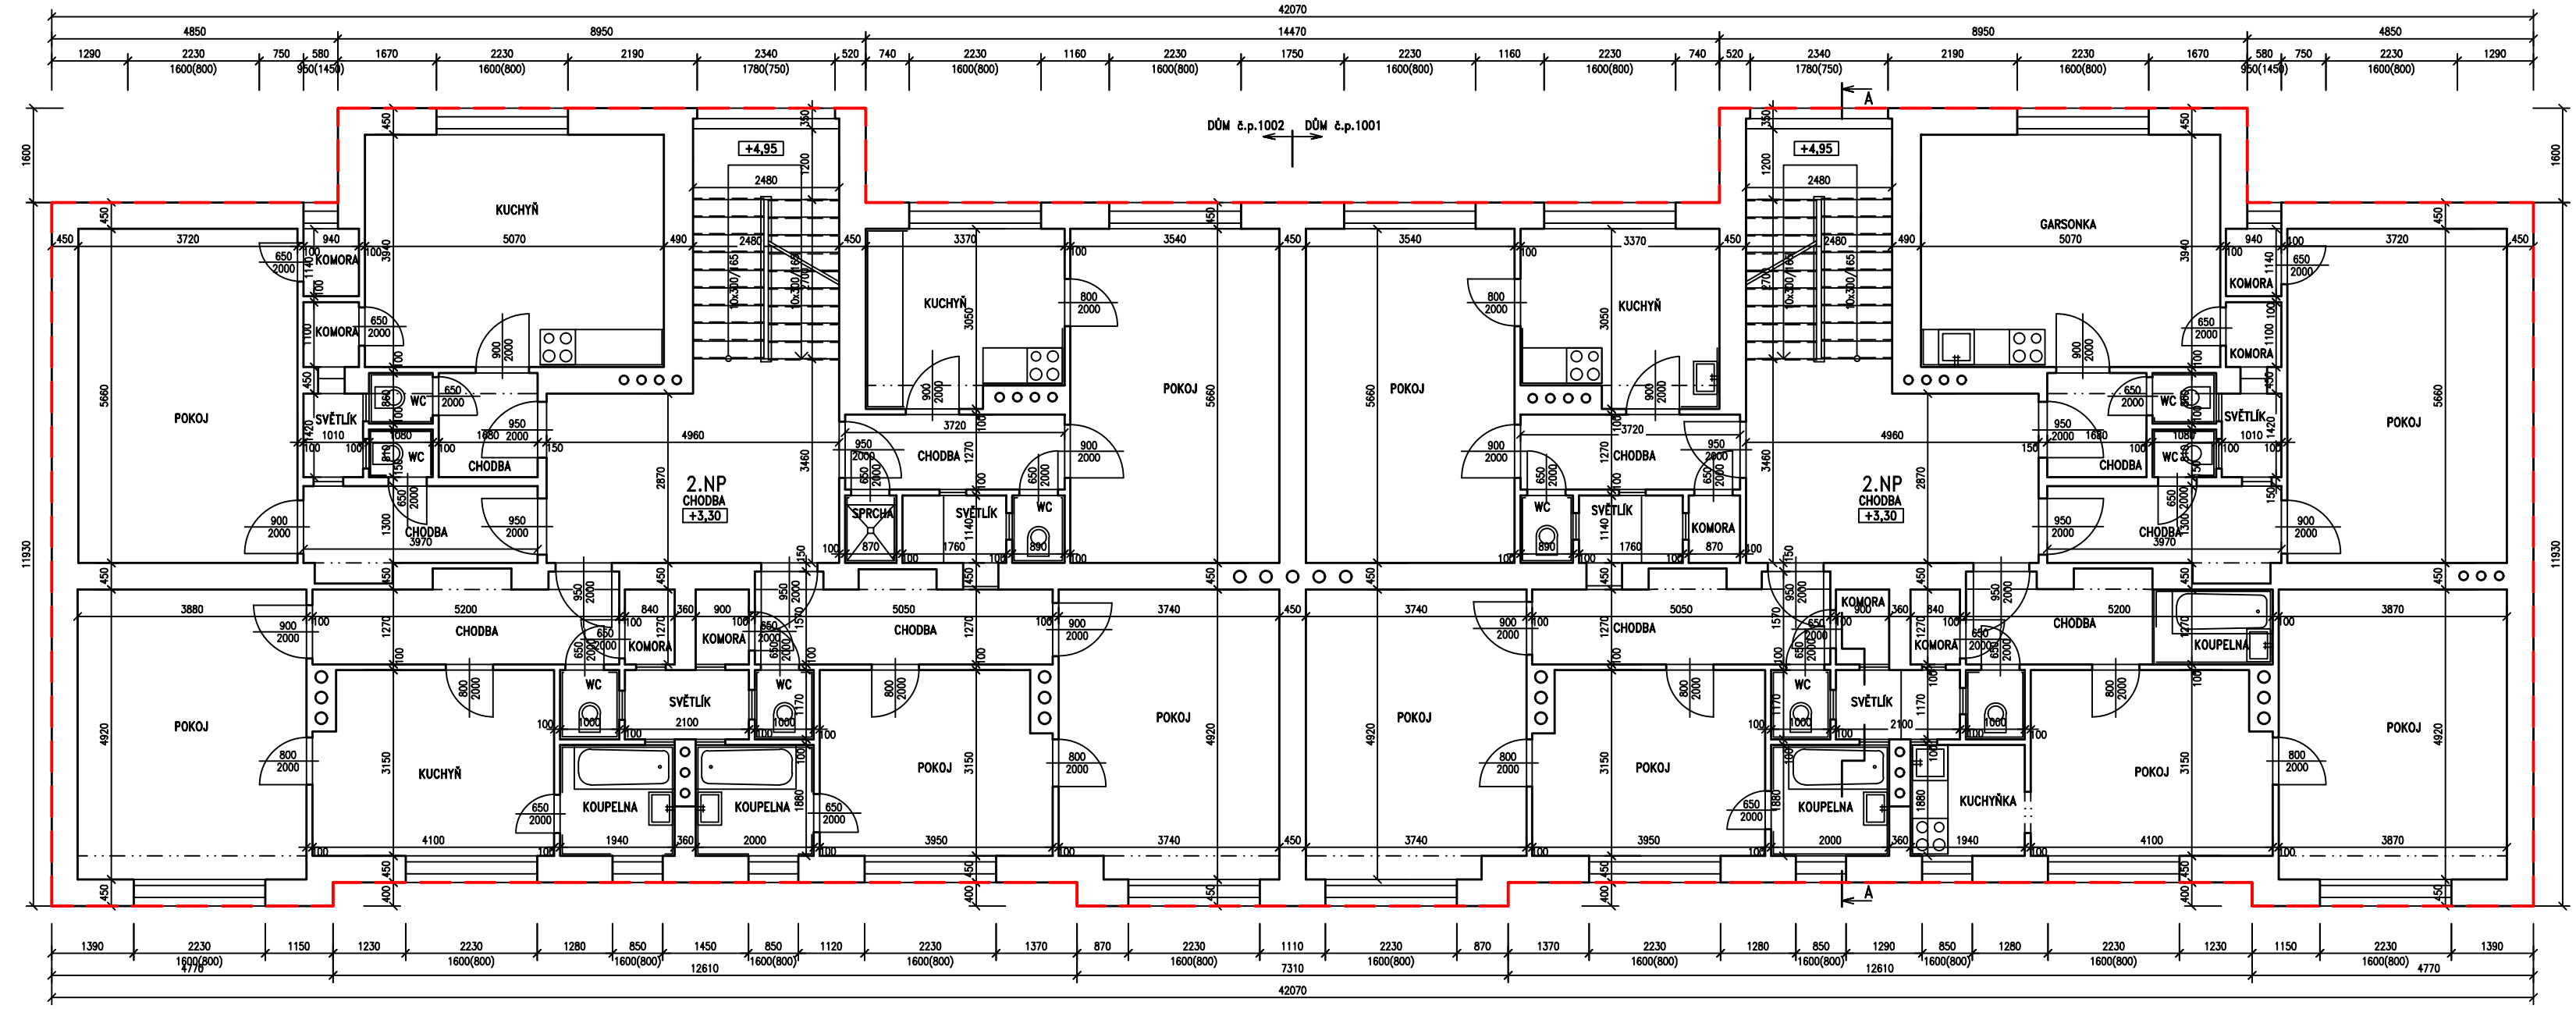

PŮDORYS 1.NP

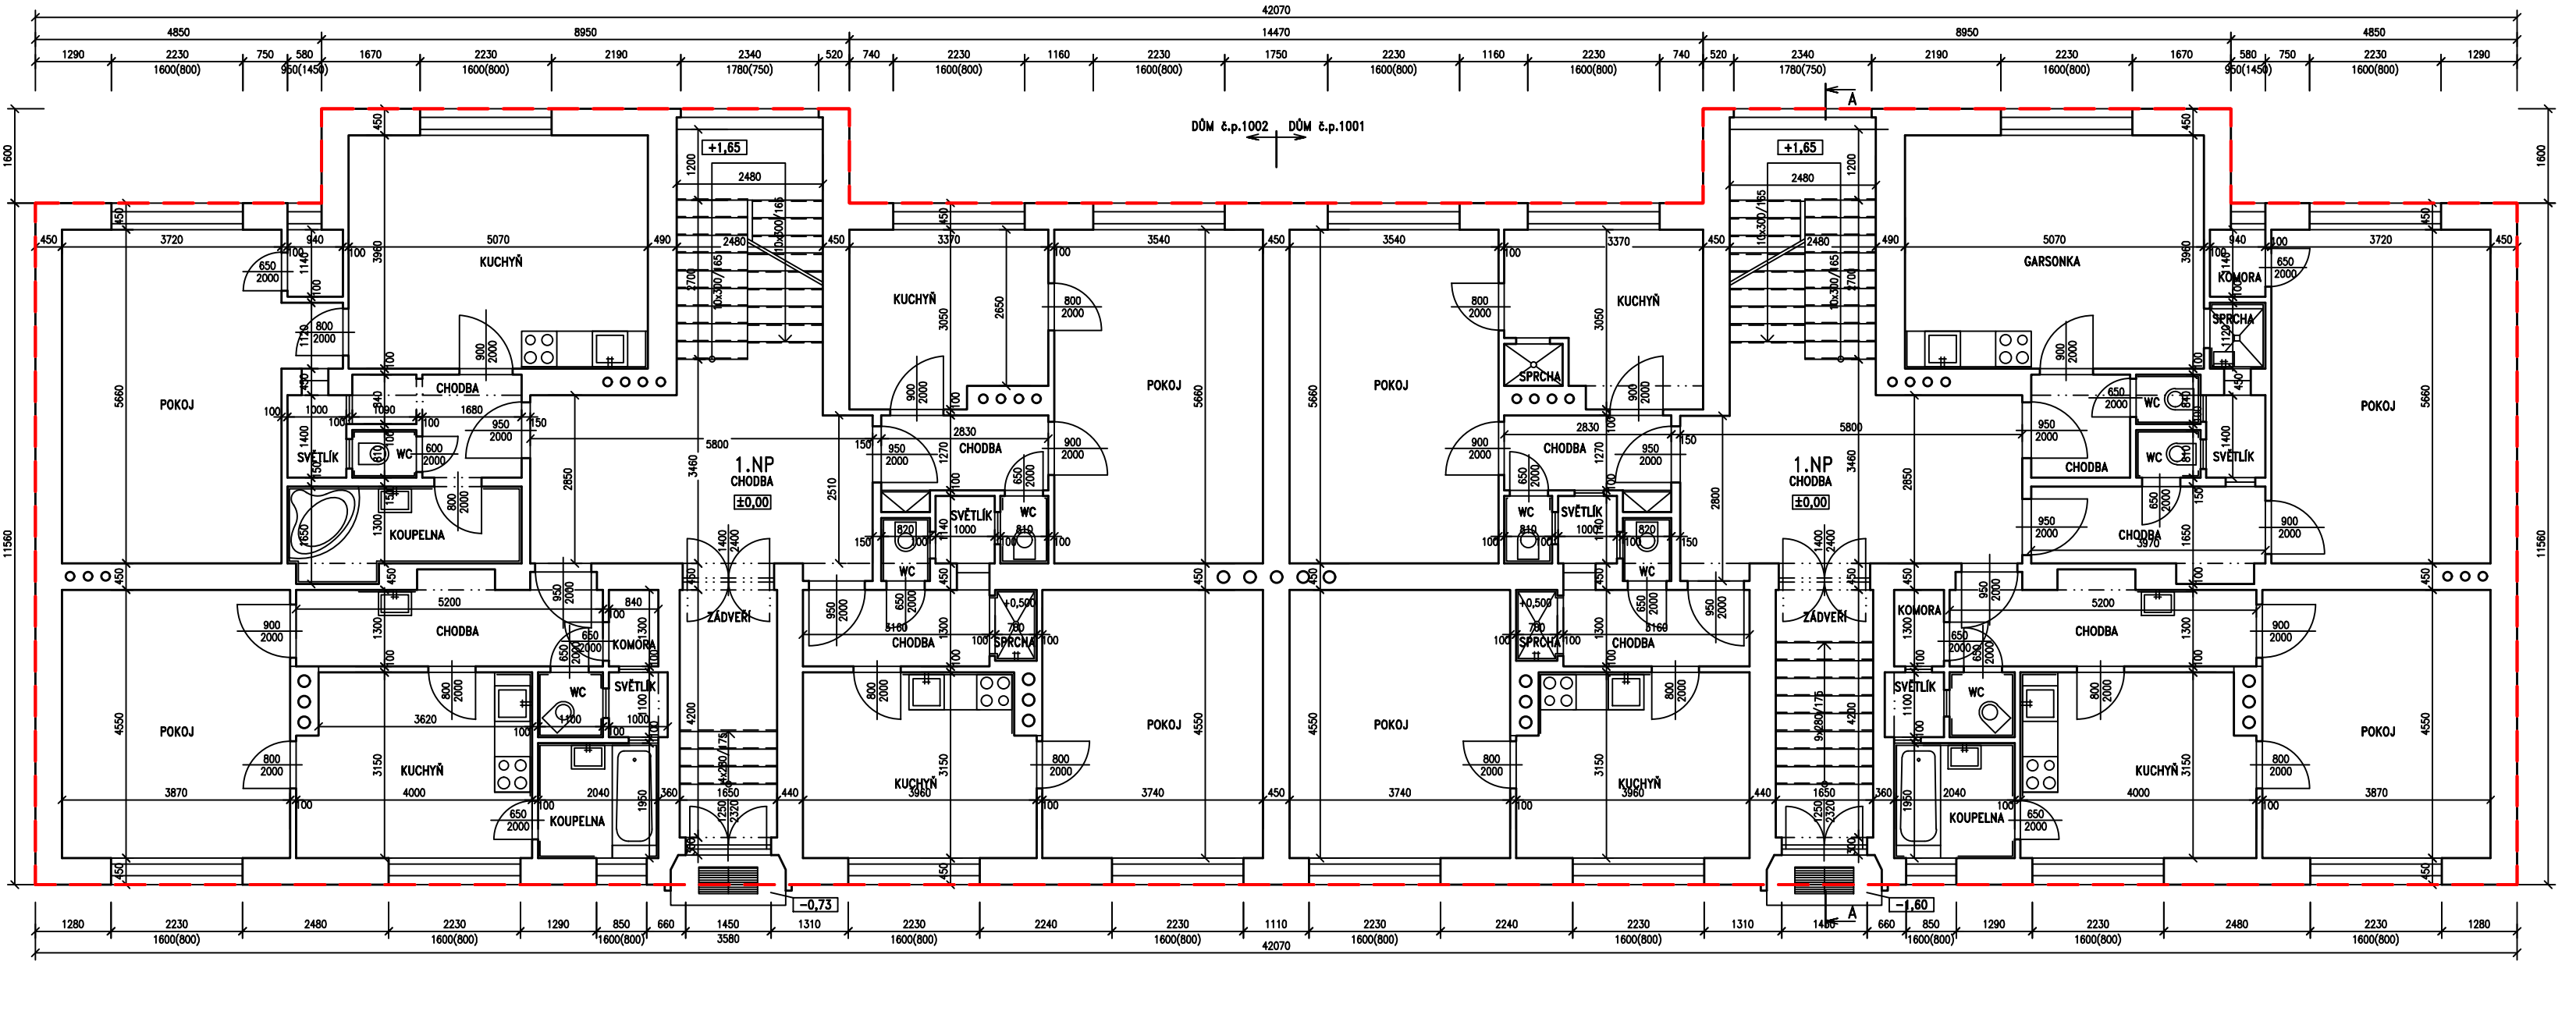




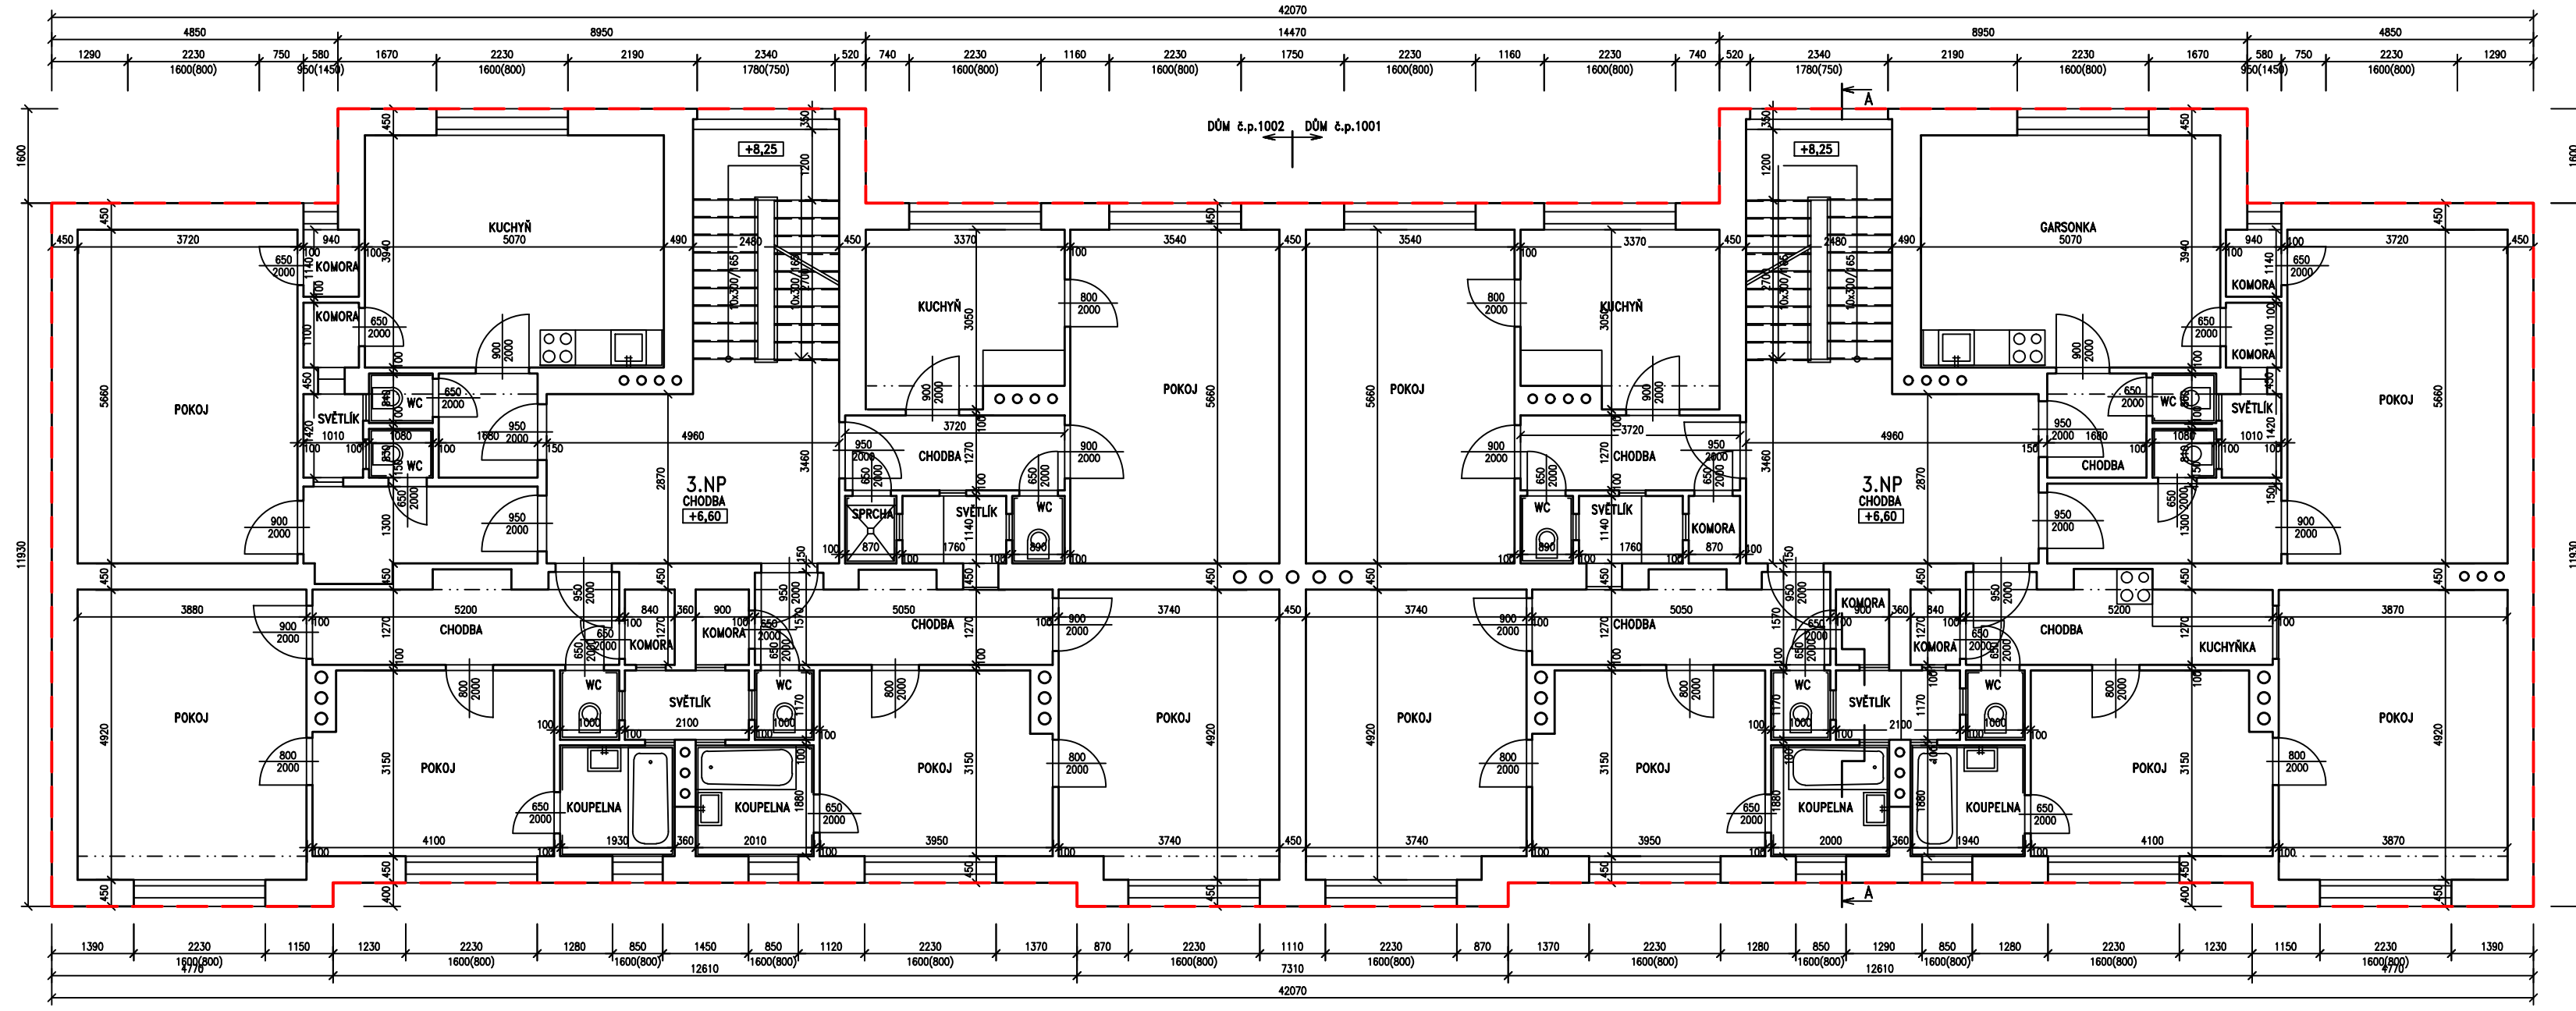

PŮDORYS 3.NP

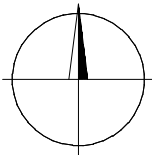

LEGENDA:

DEMOLOVANÝ OBJEKT



Zodpovědný projektant	Vypracoval	Kontroloval	 stavební a projektční firma Veřejnava 272 TURNOV tel. 481 31 08 31 fax 481 31 08 32 e-mail : profesp@profesprojekt.cz www.profesprojekt.cz	
Ing. Petr Chval	Ing. Michal Bartoš	Rudolf Hördler		
				
Místo: Turnov	Stavební úřad: Turnov		Stupeň	DBP
Objednatel: Město Turnov, Antonína Dvořáka 335, 511 22 Turnov			Datum	03.2018
Akce: DEMOLICE OBJEKTŮ č.p.1001, č.p.1002 TURNOV, UL. 5. KVĚTNA			Číslo zakázky	18024
			Měřítko 1:100	Výtisk č.
Příloha: PŮDORYSY 1.PP - 3.NP			Příloha č. D.01.b-01	