


SITUACE STAVENIŠTĚ M 1:200

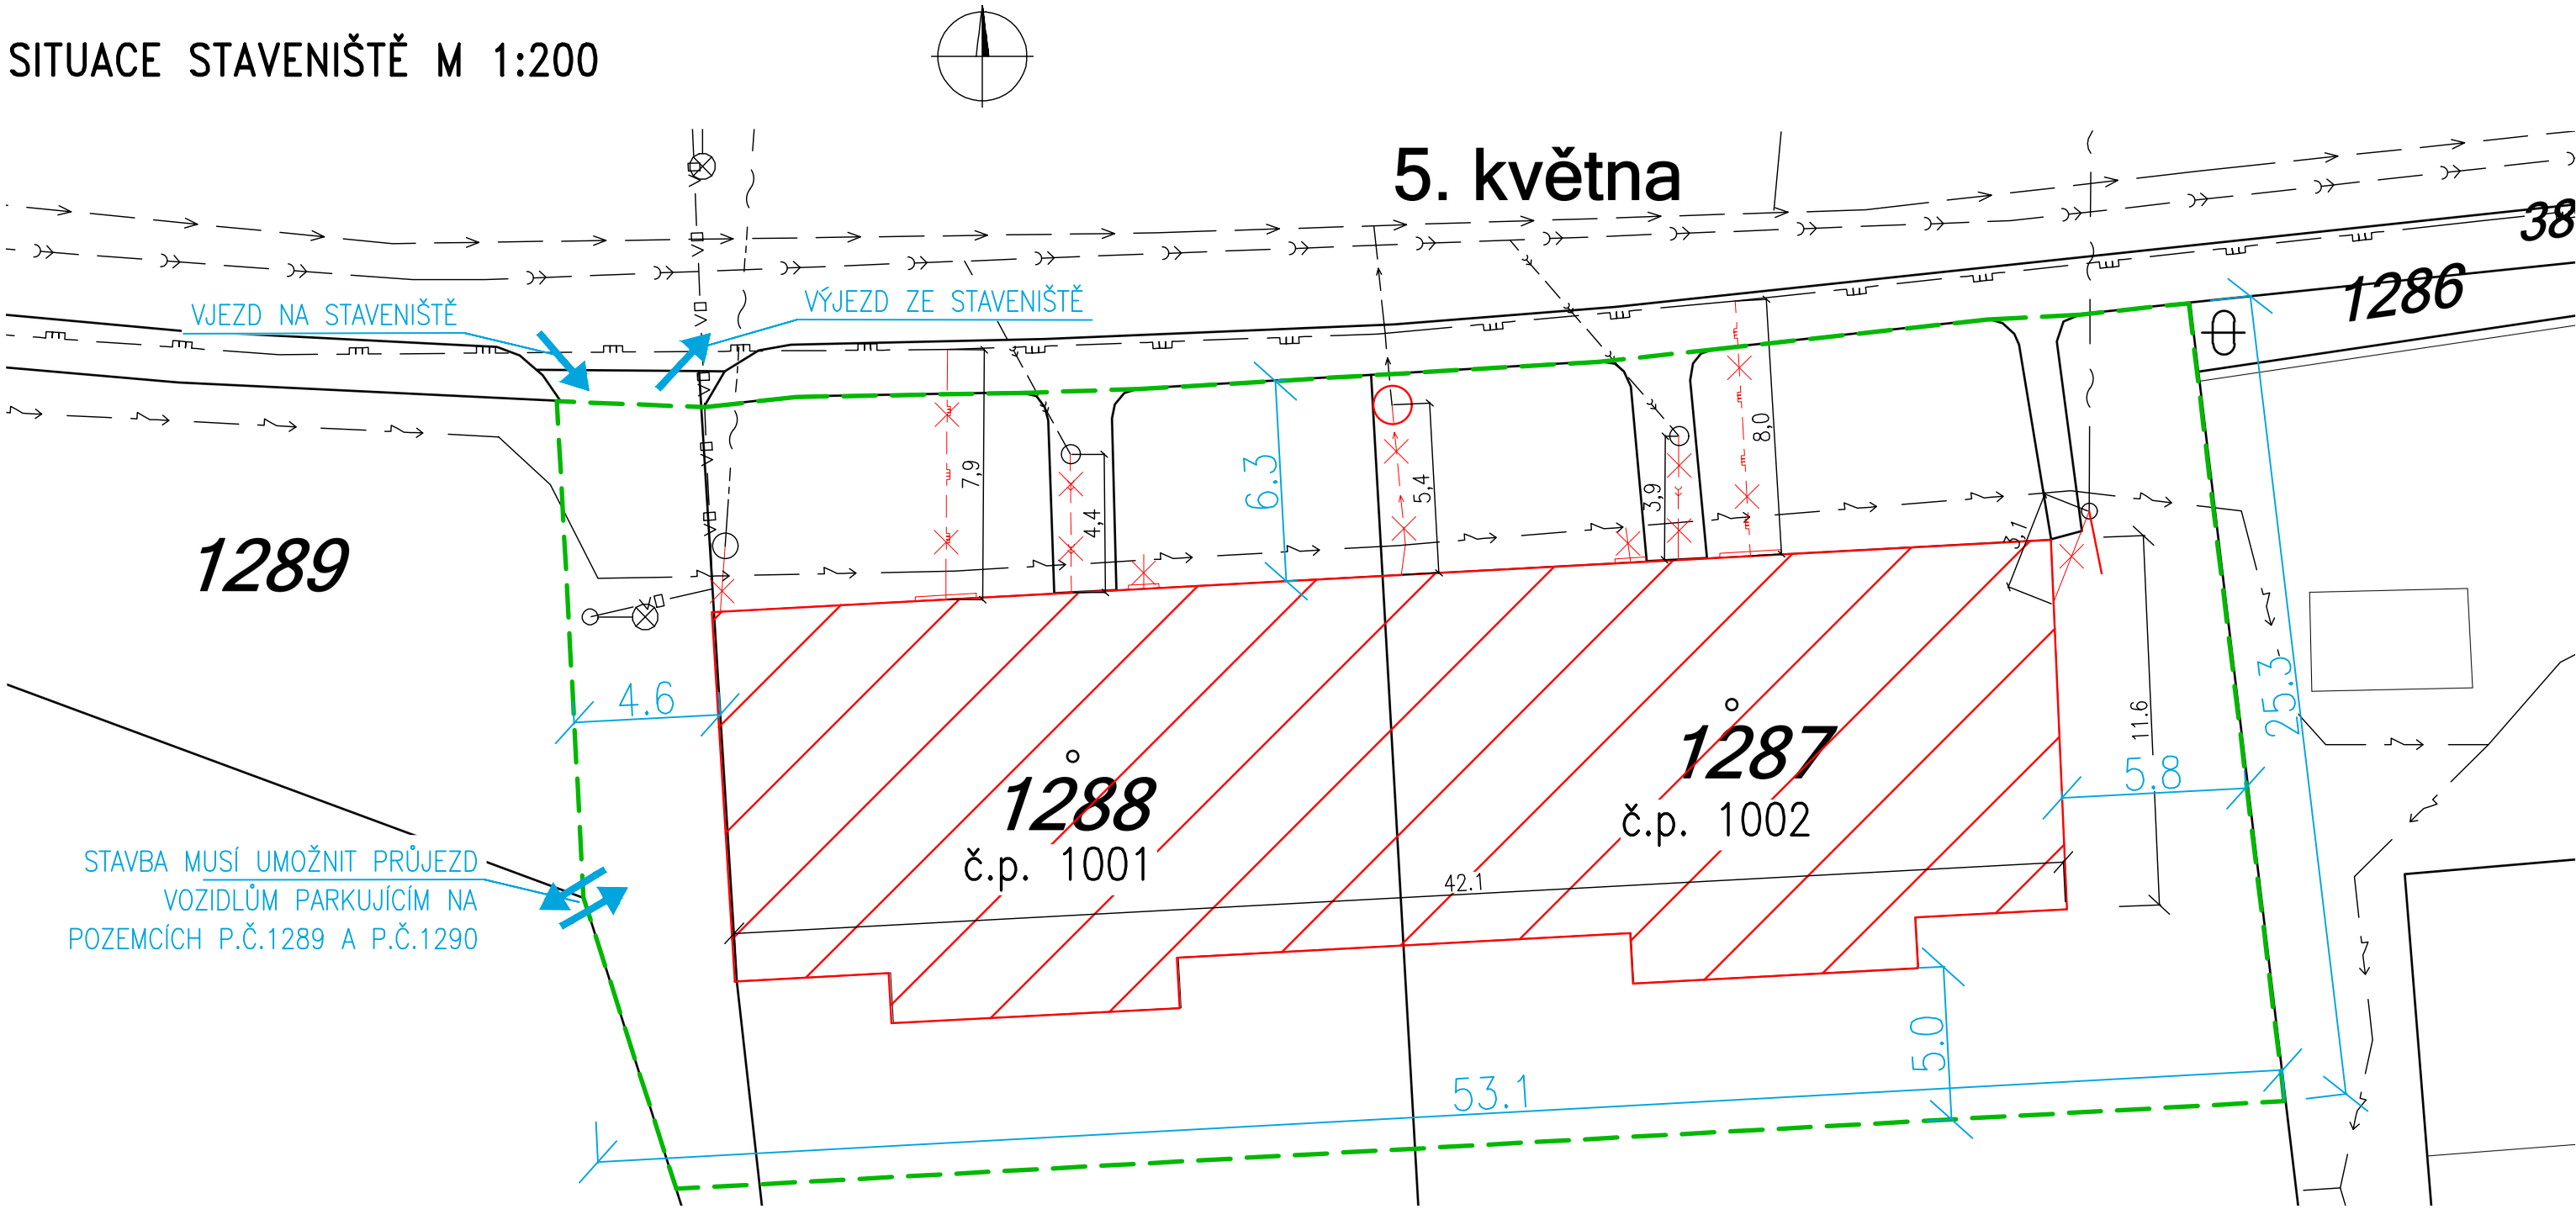

LEGENDA:


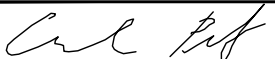
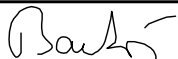

- DEMOLOVANÉ OBJEKTY: UL. 5.KVĚTNA č.p.1001, 1002
- HRANICE STAVENIŠTĚ – MOBILNÍ OPLOCENÍ
- STÁVAJÍCÍ RUŠENÁ STL PŘÍPOJKA PLYNU, SKŘÍŇ PRO HUP NA FASÁDĚ OBJEKTU
- STÁVAJÍCÍ VODOVODNÍ PŘÍPOJKA – RUŠENÁ ČÁST
- STÁVAJÍCÍ DOMOVNÍ KANALIZACE – RUŠENÁ ČÁST
- STÁVAJÍCÍ SDĚLOVACÍ KABEL CETIN NADZEMNÍ – RUŠENÁ ČÁST
- STÁVAJÍCÍ SDĚLOVACÍ KABEL PAMICO PODZEMNÍ – RUŠENÁ ČÁST
- STÁVAJÍCÍ RUŠENÁ PŘÍPOJKA PODZEMNÍHO KABELOVÉHO VEDENÍ NN ELEKTRO SKŘÍŇ NA FASÁDĚ OBJEKTU

STÁVAJÍCÍ SÍŤ TECHNICKÉHO VYBAVENÍ:

- STÁVAJÍCÍ KABELOVÉ VEDENÍ NN PODZEMNÍ
- STÁVAJÍCÍ KABELOVÉ VEDENÍ VN PODZEMNÍ
- STÁVAJÍCÍ SDĚLOVACÍ KABEL CETIN NADZEMNÍ
- STÁVAJÍCÍ SDĚLOVACÍ KABEL PAMICO PODZEMNÍ
- STÁVAJÍCÍ VEŘEJNÝ VODOVOD
- STÁVAJÍCÍ VODOVODNÍ PŘÍPOJKA
- STÁVAJÍCÍ VEŘEJNÁ JEDNOTNÁ KANALIZACE
- STÁVAJÍCÍ KANALIZAČNÍ PŘÍPOJKA
- STÁVAJÍCÍ VEŘEJNÉ OSVĚTLENÍ
- STÁVAJÍCÍ STL PLYNOVOD

POZNÁMKA:

1) PŘED ZAPOČETÍM PRACÍ JE NUTNO PŘESNĚ URČIT POLOHU STÁVAJÍCÍCH SÍTÍ !!

Zodpovědný projektant	Vypracoval	Kontroloval	 PROFES PROJEKT spol. s r. o. stavební a projekční firma Vejřichova 272 TURNOV tel. 481319831 fax 481319832 e-mail : profesp@profesprojekt.cz www.profesprojekt.cz
Ing. Petr Chval	Ing. Michal Bartoš	Rudolf Hördler	
			

Místo: Turnov	Stavební úřad: Turnov	Stupeň	DBP
Objednatel: Město Turnov, Antonína Dvořáka 335, 511 22 Turnov		Datum	03.2018
Akce: DEMOLICE OBJEKTŮ č.p.1001, č.p.1002 TURNOV, UL. 5. KVĚTNA		Číslo zakázky	18024
		Měřítko 1:200	Výtisk č.
Příloha: SITUACE STAVENIŠTĚ	Příloha č. D.01-b-04		