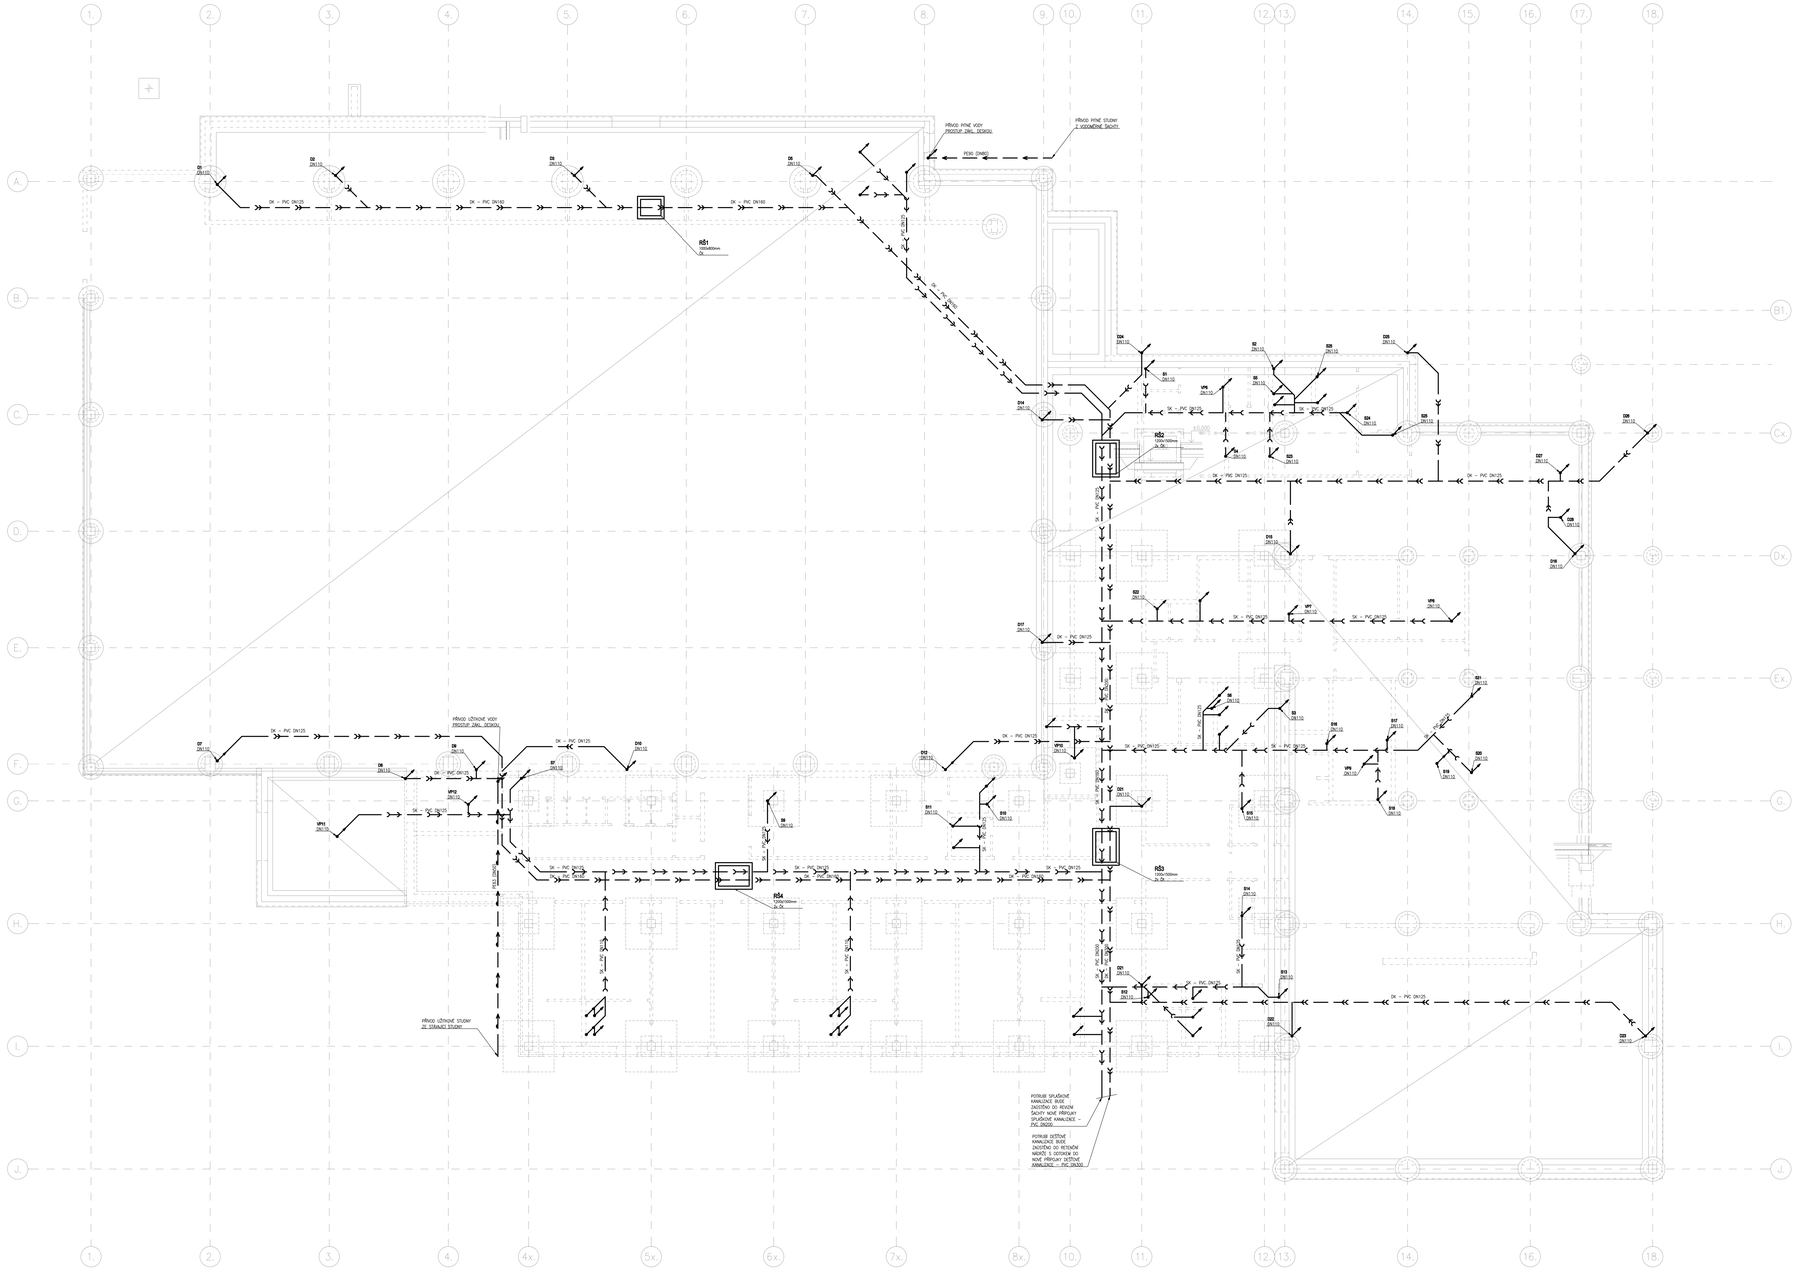

LEGENDA:

- SK – SPLAŠKOVÁ KANALIZACE
- DK – DEŠŤOVÁ KANALIZACE (PVC)
- SK – SPLAŠKOVÁ KANALIZACE –POTRUBÍ VEDENÉ V ZEMI (PVC)
- DK – DEŠŤOVÁ KANALIZACE –POTRUBÍ VEDENÉ V ZEMI (PVC)
- UV – VODOVOD UŽITKOVÉ VODY –POTRUBÍ VEDENÉ V ZEMI (PE)

část projektu :	**D - DOKUMENTACE OBJEKTŮ TECHNICKÝCH A TECHNOLOG.ZAŘÍZENÍ** **SO701 - SPORTOVNÍ HALA** **D.1.4.e. - ZAŘÍZENÍ ZDRAVOTNĚ TECHNICKÝCH INSTALACÍ**
objednatel :	**Městský úřad Turnov** **Antonína Dvořáka 335** **511 01 Turnov**
gen. projektant :	**BFB studio** **Komunardů 3** **170 00 Praha 7**
projektant :	**ING. HANA HROCHOVÁ - AO ČKAIT 0501210** **tel:777 00 1352; email: hrochova@sqpr.cz**
vypracoval :	**ING. PETRA PAVLOVÁ** — **z.číslo :** **21RP003**
tech. kontrola :	**ING. HANA HROCHOVÁ** — **datum :** **09/2021**
akce :	**REKONSTRUKCE A DOSTAVBA SPORTOVNÍ HALY V TURNOVĚ** — **stupeň :** **DUR+DSP**; **měřítko :** **1 : 100**
příloha :	**PŮDORYS ZÁKLADŮ - ZTI** — **č.přílohy :** **PR03**