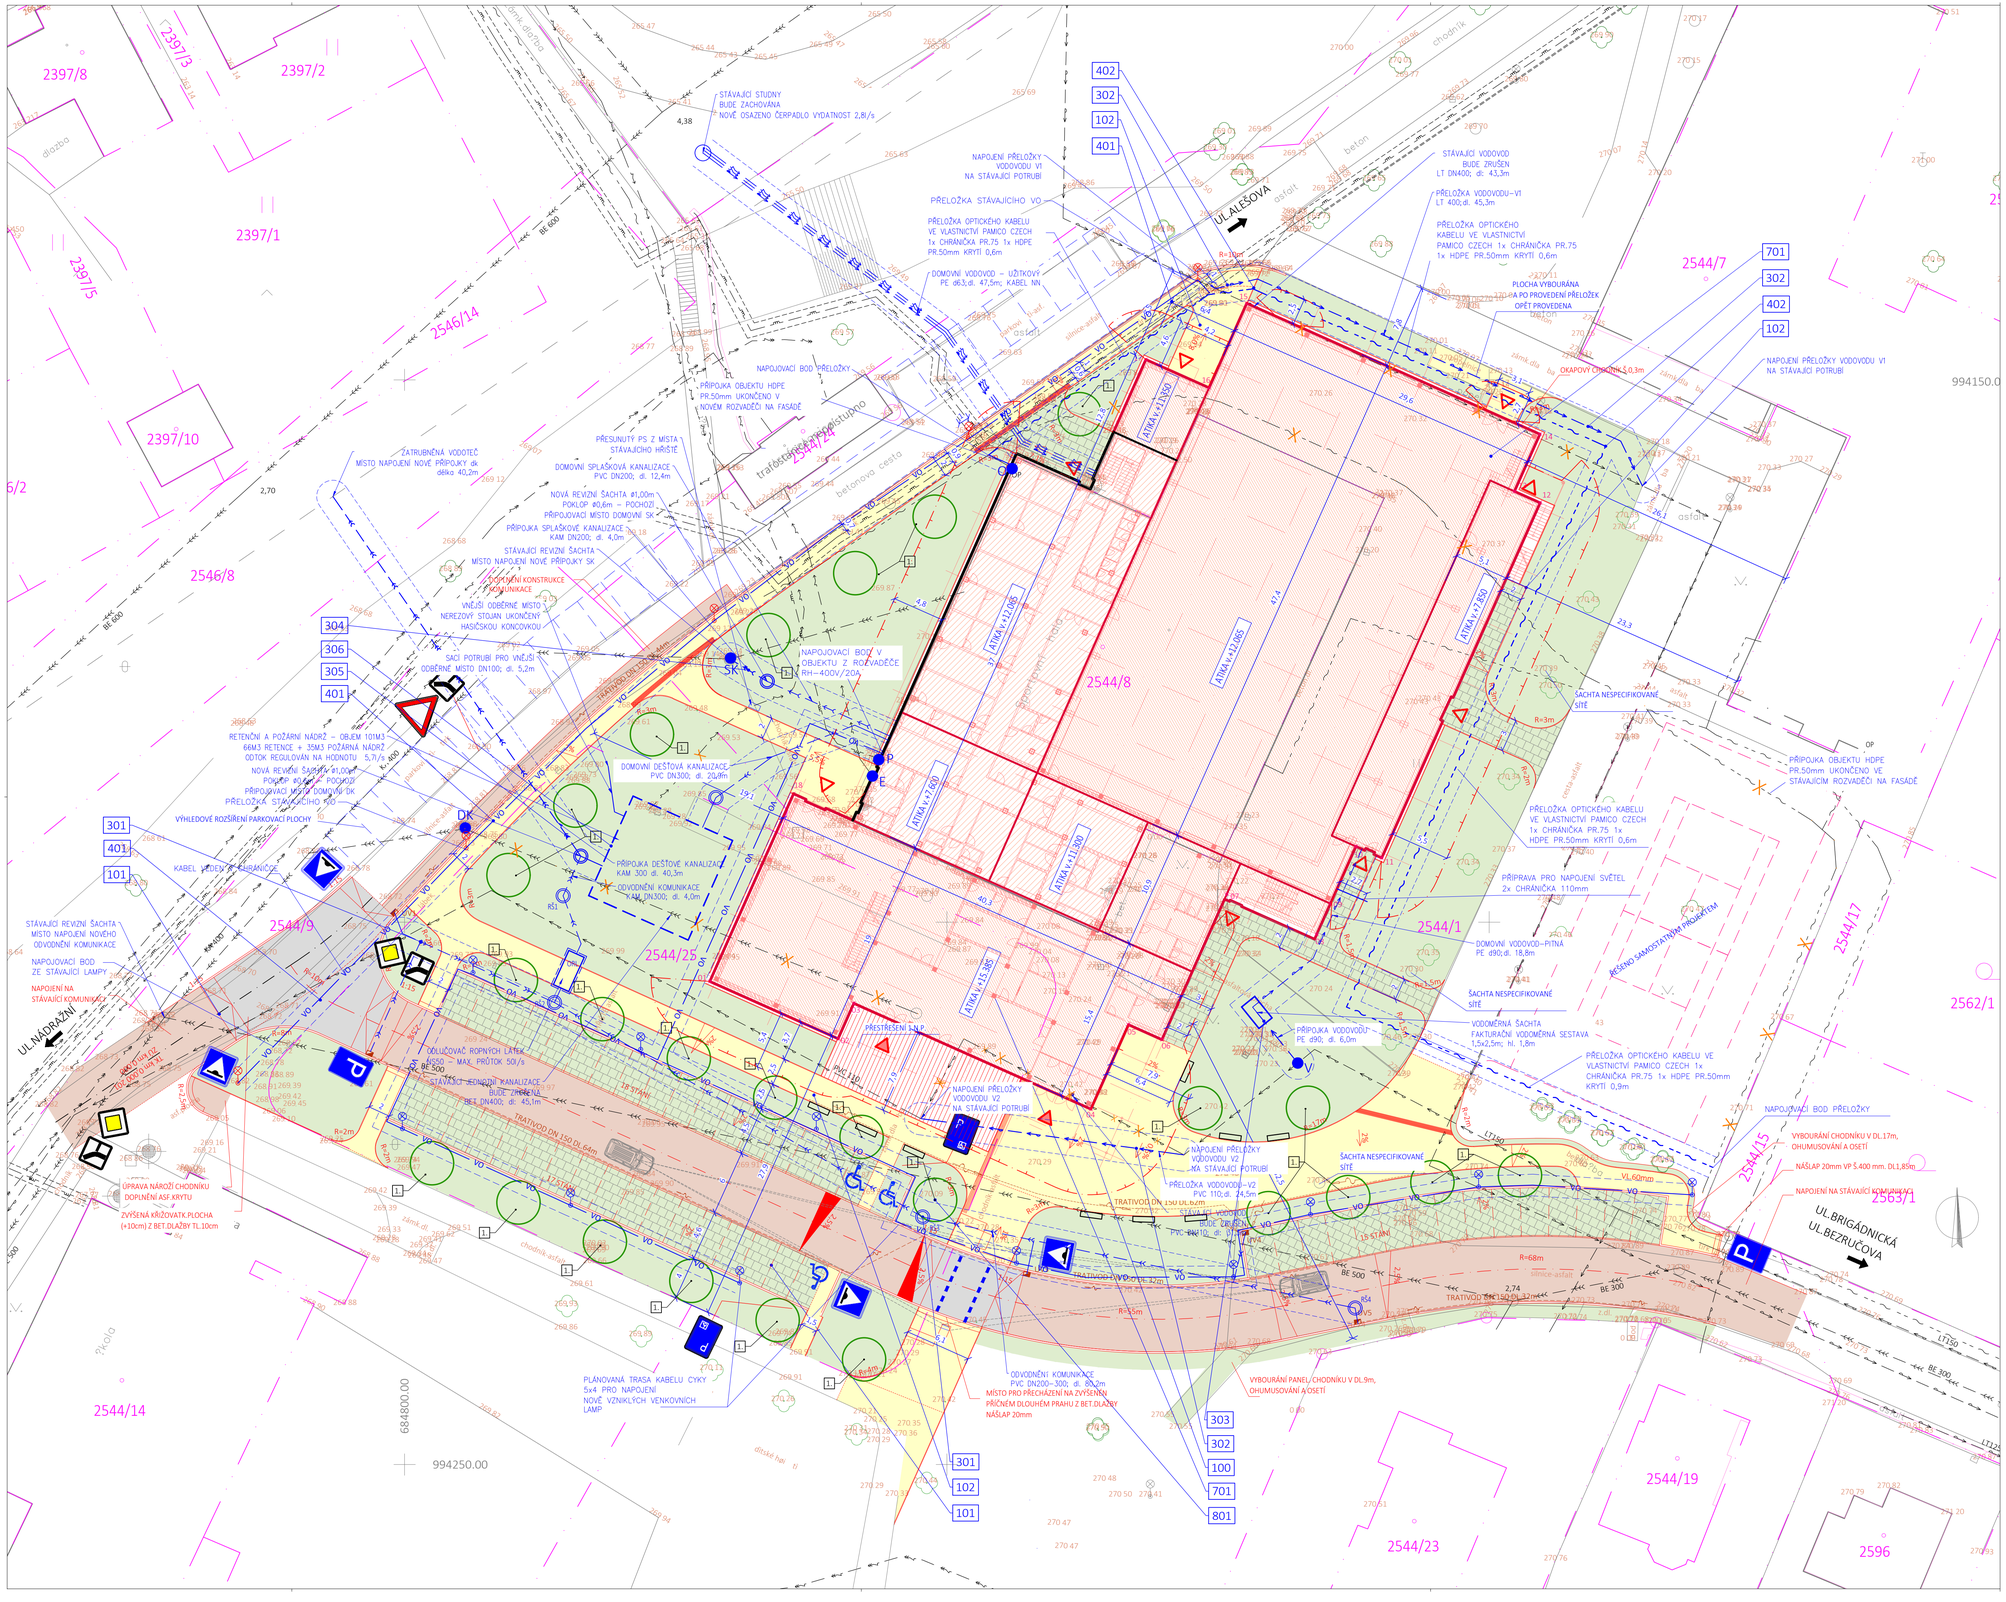

LEGENDA SÍTÍ

STÁV. SÍTĚ	KANALIZACE JEDNOTNÁ PODZEMNÍ
	VODOVOD PITNÝ
	VO TRASA NN PODZEMNÍ
	ELEKTRO NN PODZEMNÍ
	PLYNOVOD NTL
	SDĚLOVACÍ METALICKÉ VEDENÍ
	SÍTĚ RUŠENÉ
SÍTĚ NOVÉ	VODOVOD PITNÝ - PŘÍPOJKA
	KANALIZACE SPLAŠKOVÁ - PŘÍPOJKA
	KANALIZACE DEŠŤOVÁ - PŘÍPOJKA
	ELEKTROINSTALACE NN - PŘÍPOJKA
	PLYNOVOD - PŘÍPOJKA
	OPTICKÝ KABEL - PŘÍPOJKA
	ELEKTROINSTALACE VO
	ELEKTROINSTALACE NN - AREÁLOVÁ
	KANALIZACE DEŠŤOVÁ - AREÁLOVÁ
	KANALIZACE SPLAŠKOVÁ - AREÁLOVÁ
	PLYNOVOD - AREÁLOVÝ
	VODOVOD PITNÝ - AREÁLOVÝ
	OCHRANA SÍTÍ

SEZNAM STAVEBNÍCH OBJEKTŮ

100	PŘÍPRAVA ÚZEMÍ
101	SPOJOVACÍ KOMUNIKACE
102	ZPEVNĚNÉ PLOCHY - CHODNÍKY
301	ODVODNĚNÍ KOMUNIKACE
302	PŘELOŽKY VODOVODU
303	PŘÍPOJKA VODOVODU
304	PŘÍPOJKA SPLAŠKOVÉ KANALIZACE
305	PŘÍPOJKA DEŠŤOVÉ KANALIZACE
306	RETENČNÍ A POŽÁRNÍ NÁDRŽ
401	VENKOVNÍ OSVĚTLENÍ
402	PŘELOŽKA OPTICKÉHO KABELU
701	SPORTOVNÍ HALA
801	SADOVÉ ÚPRAVY

VYSVĚTLIVKY

	OBJEKTY NOVÉ
	OBJEKTY REKONSTRUOVANÉ
	CHODNÍKY NEPOJÍŽDĚNÉ - ZÁMKOVÁ DL.
	CHODNÍKY POJÍŽDĚNÉ - ZÁMKOVÁ DL.
	CHODNÍKY POJÍŽDĚNÉ - ZÁM.DL.VEGETAČNÍ
	ASFALTOVÝ POVRCH
	ZATRAVNĚNÍ DLE SO 801
	TERASY - DŘEVĚNÁ TERASOVÁ PRKNA
	KATASTRÁLNÍ HRANICE
	STROMY A KEŘE NÁHRADNÍ VÝSADBA
	VYTÝČENÍ OBJEKTU
	POŽÁRNÍ ODSTUPOVÉ VZDÁLENOSTI
	VSTUPY DO OBJEKTŮ / VJEZDY
	HYDROGEOLOGICKÉ SONDY
	OBJEKTY STÁVAJÍCÍ
	VÝSKOPIS
	POLOHOPIS

V	NAPOJOVACÍ BOD PITNÉ VODY
P	NAPOJOVACÍ BOD PLYNU
DK	NAPOJOVACÍ BOD DEŠŤOVÉ KANALIZACE
SK	NAPOJOVACÍ BOD SPLAŠKOVÉ KANALIZACE
O	NAPOJOVACÍ BOD OPTICKÉHO KABELU
E	NAPOJOVACÍ BOD ELEKTRO

SO 701 - SPORTOVNÍ HALA
ATIKA -
SPORTOVNÍ HALA - +12.065
LEZECKÁ ČÁST - +15.385

VSTUP = ±0,000 = +270,39

Vzorová výsadbová jáma pro výsadbu stromu

PŘEHLED VÝSADBY

1.	Javor jasanolistý *Acer negundo*	25 ks
Z.	zatravnění	2610 m2

±0,000 = +270,39

část projektu :	C - SITUAČNÍ VÝKRESY
objednatel :	Městská sportovní Turnov Vojtěcha Maška 2300 511 01 Turnov
gen. projektant :	BFB studio Komunardů 3 170 00 Praha 7
projektant stavební části :	RESTYL PLAN s.r.o. Hodkovická 669 463 12 Liberec
vypracoval :	ING. DAVID POSPÍŠIL
tech. kontrola :	ING. MILAN SOBOTKA
akce :	REKONSTRUKCE A DOSTAVBA SPORTOVNÍ HALY V TURNOVĚ
příloha :	KOORDINAČNÍ SITUAČNÍ VÝKRES

z.číslo : 21RP003
datum : 08/2021
stupeň : DUR+DSP
měřítko : 1 : 250
č.přílohy : C.2.