


## ŘEZ A-A'

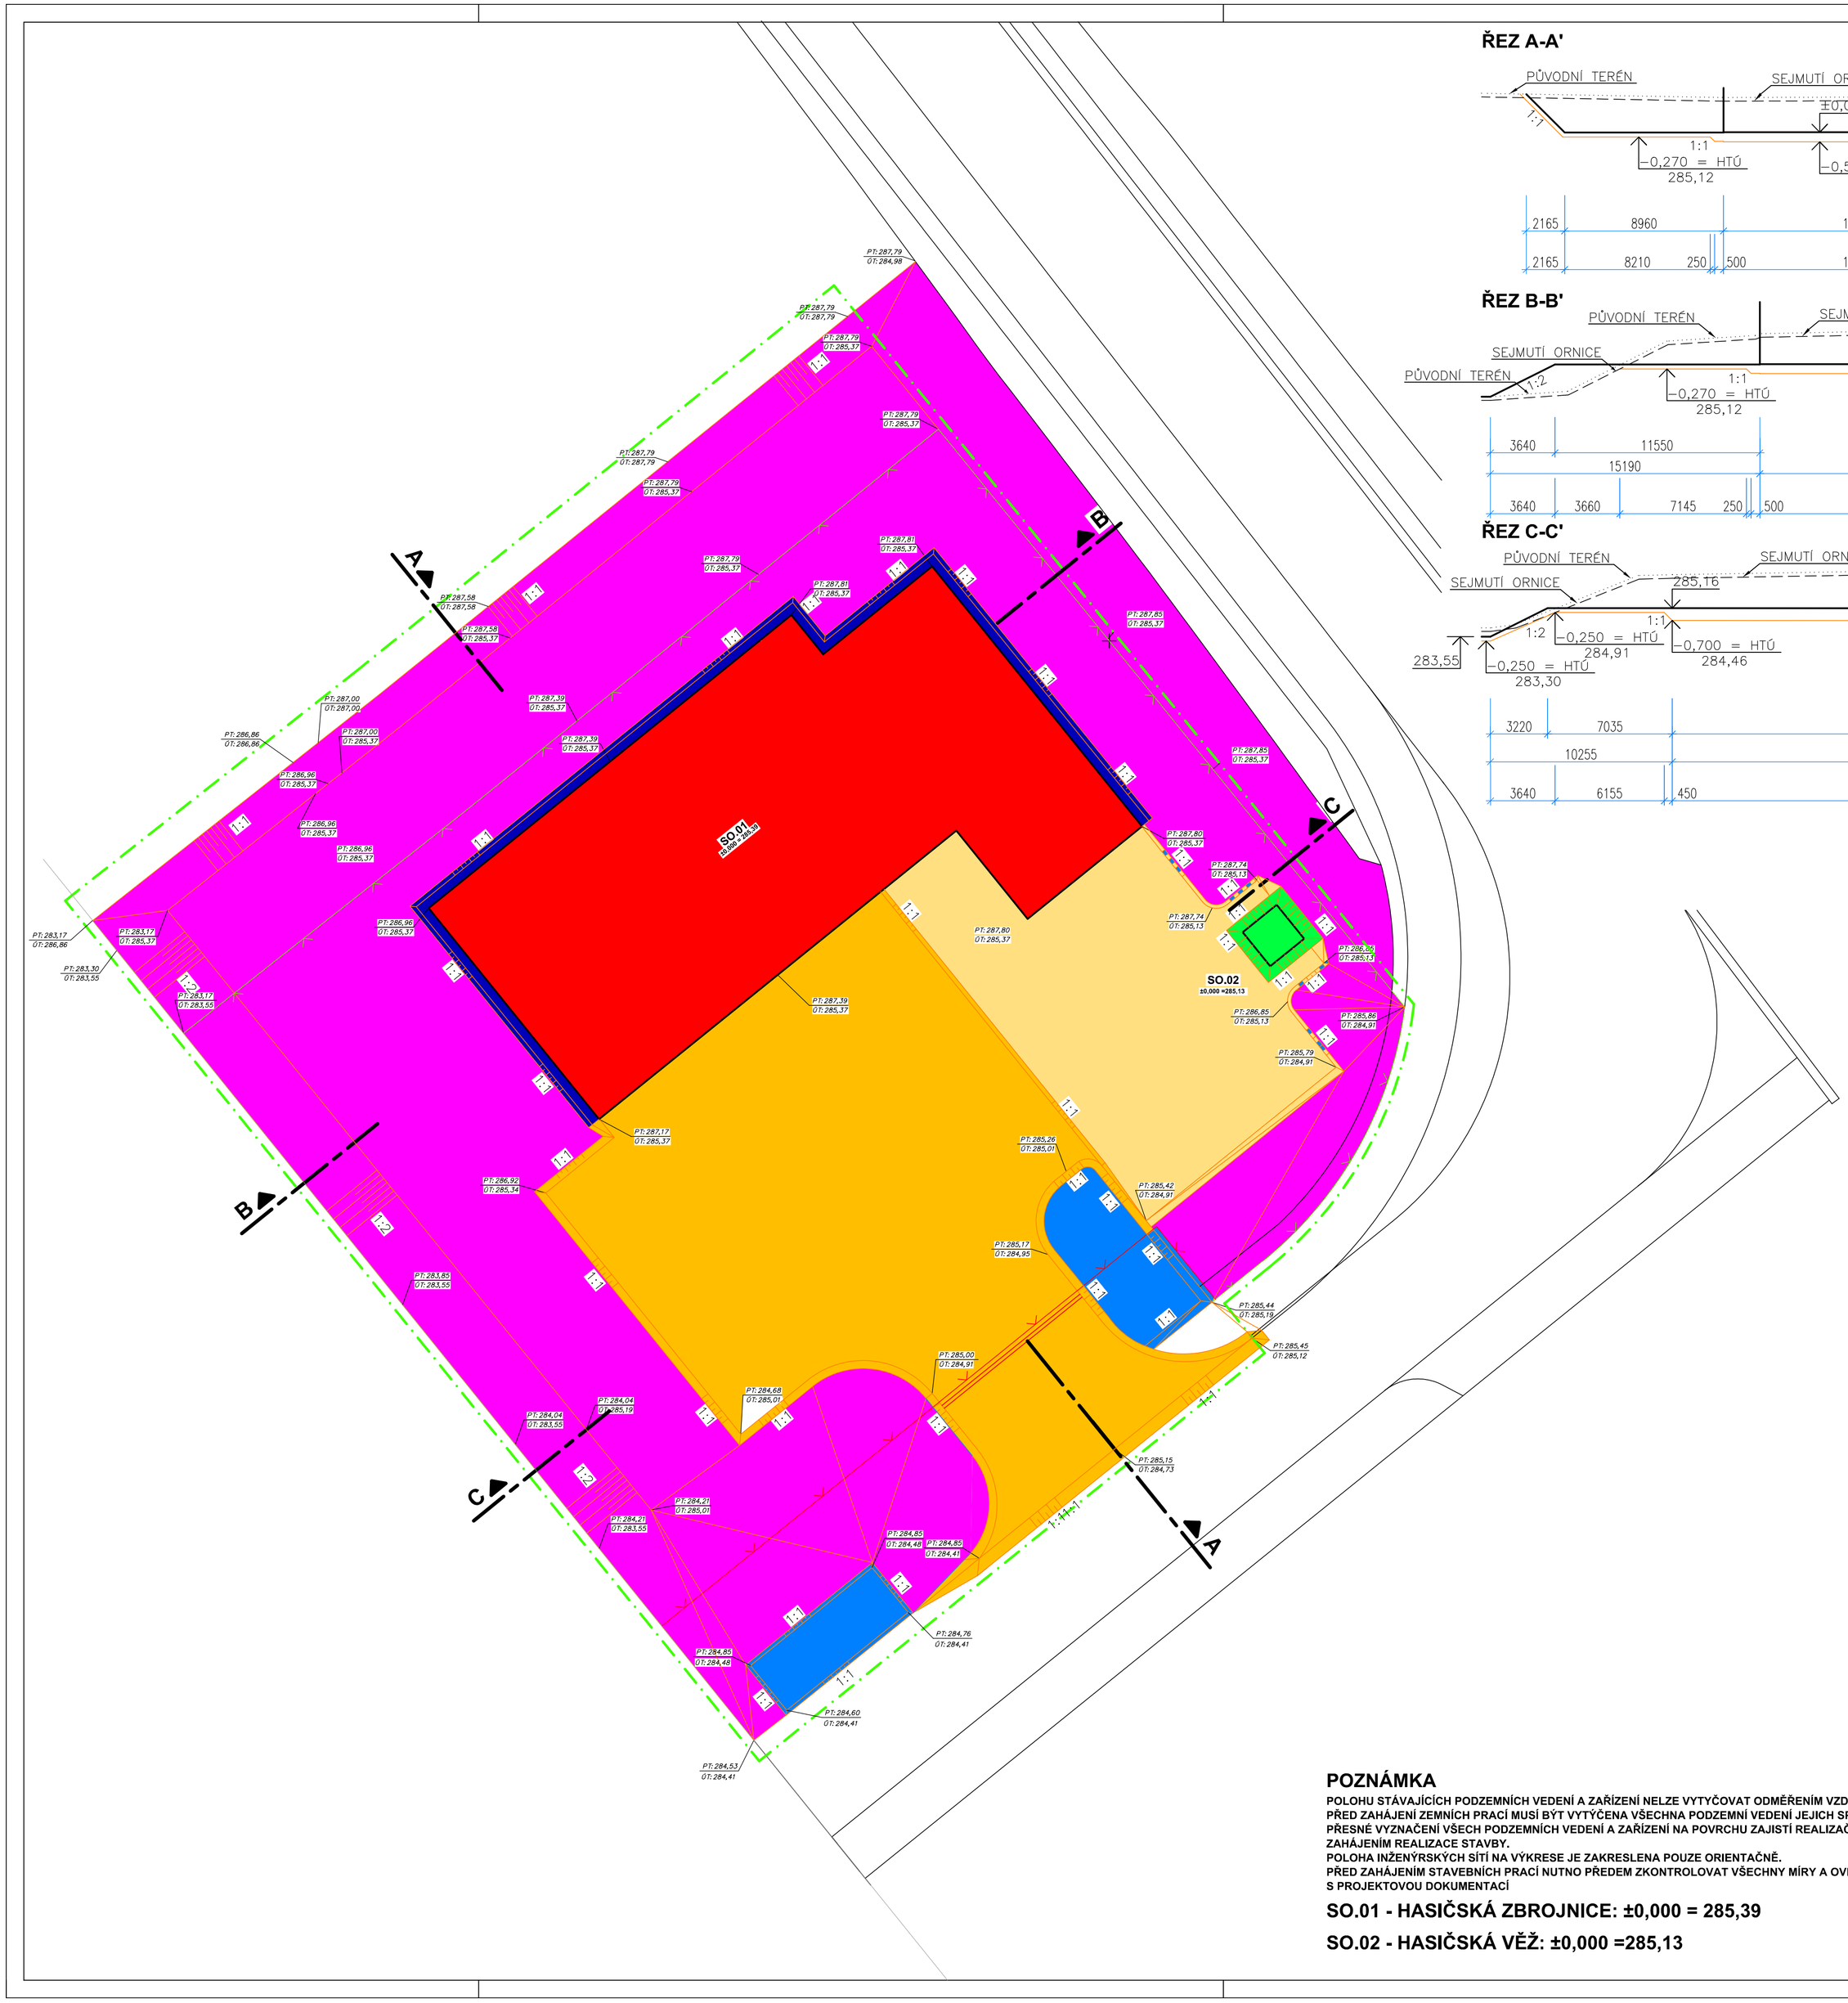


## ŘEZ B-B'




## ŘEZ C-C'

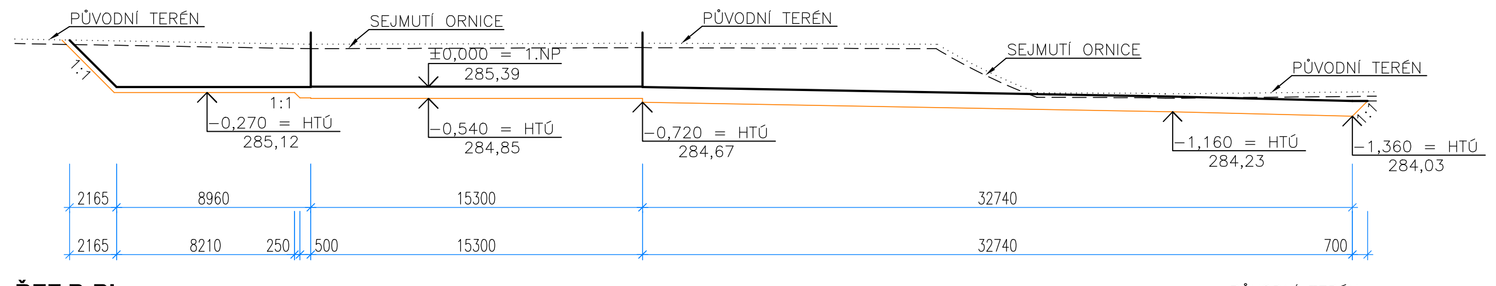


## LEGENDA ZNAČENÍ

- OBRYS STAVEB: SO.01 - HASIČSKÁ ZBROJNICE A SO.02 - HASIČSKÁ VĚŽ
- OBRYS STAVEB: SO.03 - ZPEVNĚNÉ PLOCHY
- POZEMKOVÉ HRANICE DLE KATASTRÁLNÍ MAPY
- HTÚ - PRŮBĚH A SVAHOVÁNÍ VÝKOPŮ
- ÚT - ÚPRAVENÝ TERÉN
- PT - PŮVODNÍ TERÉN
- SEJMUTÍ ORNICE TL. 200 MM
- STÁVAJÍCÍ ZAMĚŘENÍ POZEMKU VČETNĚ VÝŠEK TERÉNU
- HRANICE ŘEŠENÉHO ÚZEMÍ
- NOVÉ OPLOCENÍ Z OCELOVÝCH PLOTOVÝCH PANELŮ "2D PANELŮ"
- NOVÉ OPLOCENÍ Z OCELOVÝCH PLOTOVÝCH PANELŮ "2D PANELŮ"
- HTÚ PRO OBJEKT - SO.01 - HASIČSKÁ ZBROJNICE: VÝŠKA = 284,85; (-0,540 OD ±0,000 = 285,39)
- HTÚ PRO OBJEKT - SO.02 - HASIČSKÁ VĚŽ: VÝŠKA = 284,03; (-1,100 OD ±0,000 = 285,13)
- HTÚ PRO OBJEKT - SO.03 - ZPEVNĚNÁ PLOCHA = DLE SKLADBY ZPEVNĚNÉ PLOCHY VÝŠKA = DLE PRŮBĚHU TERÉNU; (-0,700 OD ÚPRAVENÉHO TERÉNU)
- HTÚ PRO OBJEKT - SO.03 - ZPEVNĚNÁ PLOCHA = DLE SKLADBY ZPEVNĚNÉ PLOCHY VÝŠKA = DLE PRŮBĚHU TERÉNU; (-0,450 OD ÚPRAVENÉHO TERÉNU)
- HTÚ PRO OBJEKT - SO.03 - ZPEVNĚNÁ PLOCHA = DLE SKLADBY ZPEVNĚNÉ PLOCHY VÝŠKA = DLE PRŮBĚHU TERÉNU; (-0,450 OD ÚPRAVENÉHO TERÉNU)
- HTÚ PRO OBJEKT - SO.03 - ZATRAVNĚNÉ PLOCHY = DLE SKLADBY TRAVNATÉ PLOCHY VÝŠKA = DLE PRŮBĚHU TERÉNU; (-0,250 OD ÚPRAVENÉHO TERÉNU) VČ. SVAHOVÁNÍ
- HTÚ PRO OBJEKT - SO.03 - ZPEVNĚNÁ PLOCHA - OKAPOVÝ CHODNÍČEK VÝŠKA = 284,87; (-0,550 OD -0,020 = 285,37)
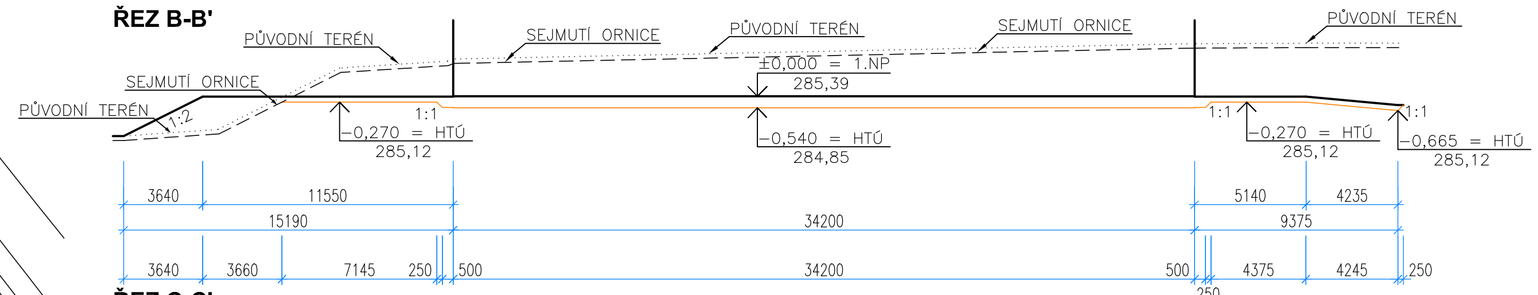
## POZNÁMKA

POLOHU STÁVAJÍCÍCH PODZEMNÍCH VEDENÍ A ZAŘÍZENÍ NELZE VYTYČOVAT ODMĚŘENÍM VZDÁLENOSTÍ NA VÝKRESE.
PŘED ZAHÁJENÍ ZEMNÍCH PRACÍ MUSÍ BÝT VYTÝČENA VŠECHNA PODZEMNÍ VEDENÍ JEJICH SPRÁVCI.
PŘESNÉ VYZNAČENÍ VŠECH PODZEMNÍCH VEDENÍ A ZAŘÍZENÍ NA POVRCHU ZAJISTÍ REALIZAČNÍ FIRMA PŘED ZAHÁJENÍM REALIZACE STAVBY.
POLOHA INŽENÝRSKÝCH SÍTÍ NA VÝKRESE JE ZAKRESLENA POUZE ORIENTAČNĚ.
PŘED ZAHÁJENÍM STAVEBNÍCH PRACÍ NUTNO PŘEDEM ZKONTROLOVAT VŠECHNY MÍRY A OVĚŘIT S PROJEKTOVOU DOKUMENTACÍ

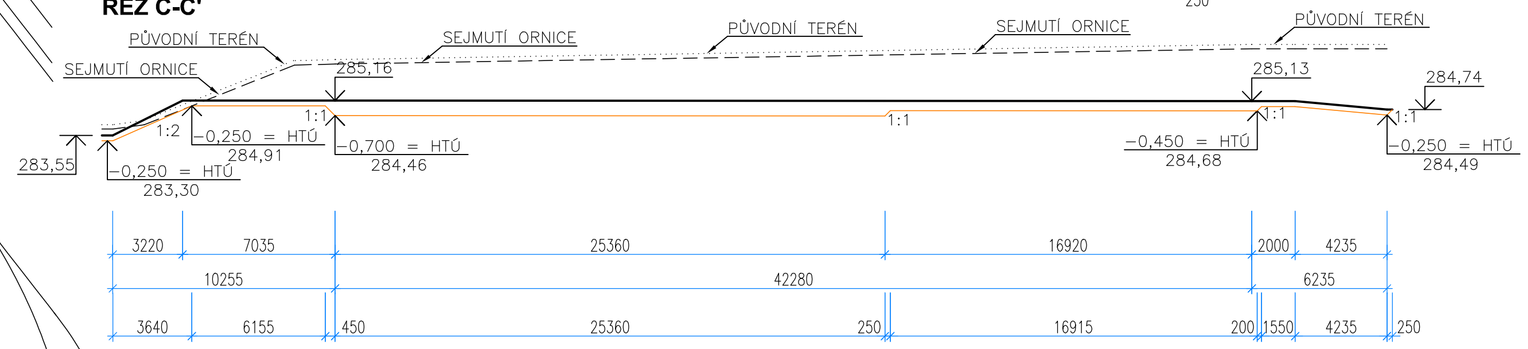**SO.01 - HASIČSKÁ ZBROJNICE: ±0,000 = 285,39**

**SO.02 - HASIČSKÁ VĚŽ: ±0,000 =285,13**

STAVBA: **POŽÁRNÍ ZBROJNICE PRO JEDNOTKU SBORU DOBROVOLNÝCH HASIČŮ TURNOV - TURNOV, VESECKO**

MÍSTO: P.P.Č. 708/12, K.Ú. DALIMĚRICE

INVESTOR: MĚSTO TURNOV
ANTONÍNA DVOŘÁKA 335
511 01 TURNOV

GENERÁLNÍ PROJEKTANT:
PK HOŠEK
Jan Hošek
Mikulášovice 795
407 79
+420 732 437 160
hosek@pk-hosek.cz

| ZODP. PROJEKTANT: | VYPRACOVAL: | AUTORIZACE: |
|---|---|---|
| JAN HOŠEK | TOMÁŠ BERNATÍK | |
| FORMÁT: 8xA4 | DATUM: 06/2025 | |
| STUPEŇ PD: DPS | ZAKÁZKA ČÍSLO: 2022313 | |
| PROJEKTOVÁ ČÁST: C SITUACE | ČÁST: **D.1.1.2** | MĚŘÍTKO: **1:200** / PARE ČÍSLO: |

VÝKRES: **SITUAČNÍ VÝKRES HTÚ - SCHÉMA ÚROVNÍ - M 1:200**

ČÍSLO VÝKRESU: **C.8**