POHLED JIHOVÝCHODNÍ

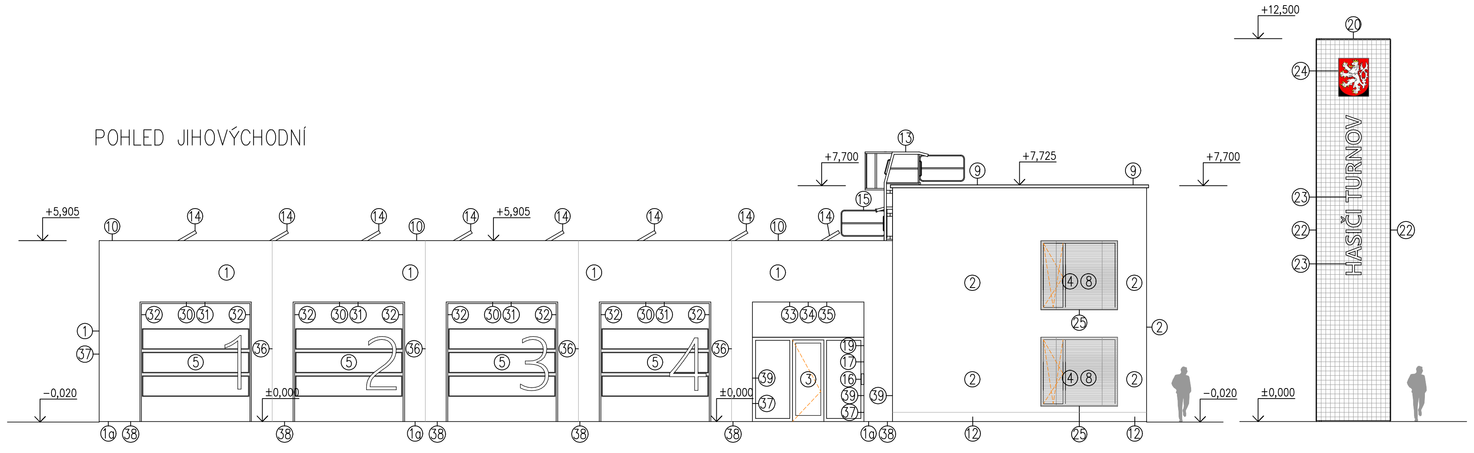

POHLED SEVEROZÁPADNÍ

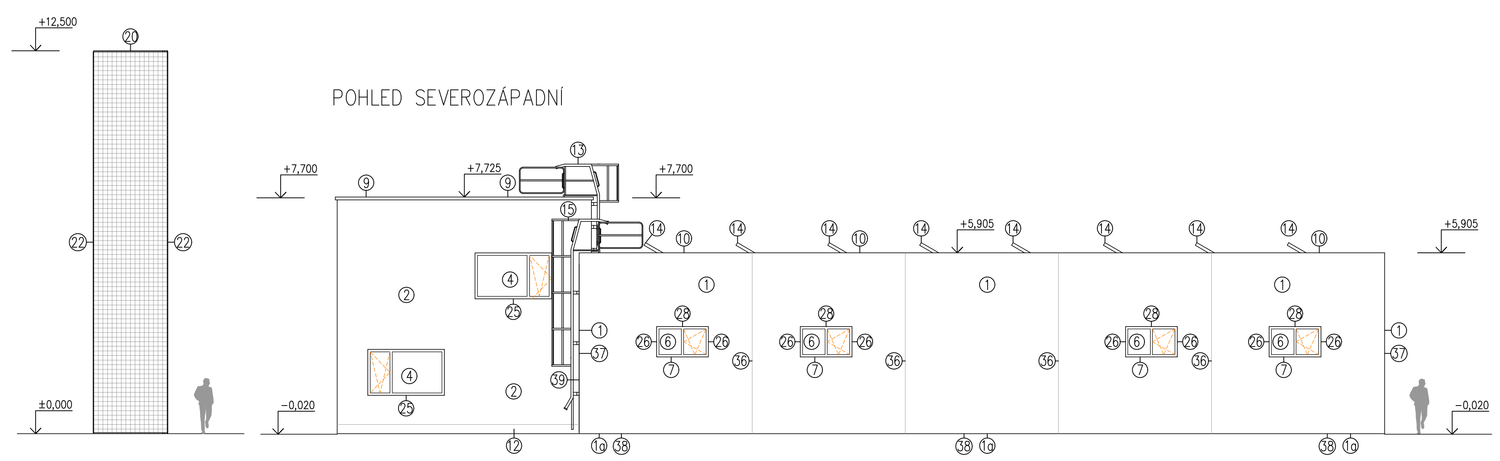

LEGENDA POPISŮ

1. – IZOLAČNÍ SENDVIČOVÉ PANELY – FASÁDNÍ PANEL TL. 120 MM – VODOROVNĚ PNUTÝ SENDVIČOVÝ PANEL, POVRCHOVÁ STRUKTURA RELIÉFNÍ, POZN. BAREVNOST BUDE VYVZORKOVÁNA NA STAVBĚ DODAVATELSKOU FIRMOU A DLE VÝBĚRU INVESTORA. O TOMTO BUDE PROVEDEN ZÁPIS DO STAVEBNÍHO DENÍKU.
1a. – IZOLAČNÍ SENDVIČOVÉ PANELY PRO SOKLOVÉ POUŽITÍ – FASÁDNÍ PANEL TL. 120 MM – VODOROVNĚ PNUTÝ SENDVIČOVÝ PANEL, POVRCHOVÁ STRUKTURA RELIÉFNÍ, POZN. BAREVNOST BUDE VYVZORKOVÁNA NA STAVBĚ DODAVATELSKOU FIRMOU A DLE VÝBĚRU INVESTORA. O TOMTO BUDE PROVEDEN ZÁPIS DO STAVEBNÍHO DENÍKU.
2. – FASÁDNÍ OMÍTKA SILIKONOVÁ – BARVA A STRUKTURA DLE VÝBĚRU INVESTORA – SKLADBA O.2 VČETNĚ PROVEDENÍ KONTAKTNÍHO ZATEPLOVACÍHO SYSTÉMU Z MINERÁLNÍ VATY POZN. BAREVNOST BUDE VYVZORKOVÁNA NA STAVBĚ DODAVATELSKOU FIRMOU A DLE VÝBĚRU INVESTORA. O TOMTO BUDE PROVEDEN ZÁPIS DO STAVEBNÍHO DENÍKU
3. – VSTUPNÍ HLINÍKOVÁ SESTAVA (DLE POPISU V TZ) – VENKOVNÍ PROVEDENÍ – BARVA RAL 7016 (antracit)
4. – HLINÍKOVÉ OKNO S IZOLAČNÍM TROJSKLEM – BARVA RAL 7016 (antracit)
5. – GARÁŽOVÉ VRATA – ČÁSTEČNĚ PROSKLENÉ – BARVA RAL 7016 (antracit)
6. – PLASTOVÉ OKNO S IZOLAČNÍM TROJSKLEM – BARVA RAL 7016 (antracit)
7. – OPLECHOVÁNÍ PARAPETŮ – TIZN PLECH TL. 0,7 MM – BARVA RAL 7016 (antracit) DETAILY PROVEDENÍ A MONTÁŽE OPLECHOVÁNÍ DLE PLATNÝCH PŘEDPISŮ A NOREM
8. – VENKOVNÍ ŽALUZIE – ELEKTRICKY OVLÁDANÉ – DLE VÝPISU PRVKŮ – VÝKRES E.4
9. – OPLECHOVÁNÍ STŘECHY – ATIKY – TIZN PLECH TL. 0,7 MM – BARVA RAL 7016 (antracit) DETAILY PROVEDENÍ A MONTÁŽE OPLECHOVÁNÍ DLE PLATNÝCH PŘEDPISŮ A NOREM.
10. – OPLECHOVÁNÍ ATIKY PRO FASÁDNÍ PANELY – TIZN PLECH TL. 0,7 MM – BARVA RAL 7016 (antracit) DETAILY PROVEDENÍ A MONTÁŽE OPLECHOVÁNÍ DLE PLATNÝCH PŘEDPISŮ A NOREM.
11. – VSTUPNÍ HLINÍKOVÉ DVEŘE – VENKOVNÍ PROVEDENÍ – BARVA RAL 7016 (antracit)
12. – MARMOLIT 200 MM POD ÚT A NAD TERÉNEM DLE OZNAČENÍ VE VÝKRESU POHLEDŮ MIN. 300 MM BARVA A STRUKTURA DLE VÝBĚRU INVESTORA – SKLADBA 0.4 VČETNĚ PROVEDENÍ KONTAKTNÍHO ZATEPLOVACÍHO SYSTÉMU Z EXTRUDOVANÉHO POLYSTYRÉNU DISPERZNÍ OMÍTKOVÁ SMĚS PŘÍRODNÍCH A PROBARVENÝCH KŘEMIČITÝCH KAMÍNKŮ PAROPROPUSTNÁ, VODOODPUDIVÁ, OMYVATELNÁ A ODOLNÁ ZIMNÍ ÚDRŽBĚ POZN. BAREVNOST BUDE VYVZORKOVÁNA NA STAVBĚ DODAVATELSKOU FIRMOU
13. – HROMOSVOD – PROVEDENÍ PO VŠECH FASÁDNÍCH PRAČÍCH DETAILY PROVEDENÍ A MONTÁŽE DLE PLATNÝCH PŘEDPISŮ A NOREM.
14. – FOTOVOLTAICKÉ PANELY VIZ ČÁST PROJEKTOVÁ DOKUMENTACE ELEKTROINSTALACÍ
15. – POŽÁRNÍ ŽEBŘÍK – VIZ PBŘ – OCELOVÝ ŽEBŘÍK S OCHRANNÝM KOŠEM A VÝLEZOVÝMI MADLY – POVRCHOVÁ ÚPRAVA ŽÁROVÉZINKOVÁNÍ ZÁMEČNICKÝ VÝROBEK. PŘI VÝROBĚ NUTNÉ DODRŽET VEŠKERÉ NORMY A PŘEDPISY. POŽÁRNÍ ŽEBŘÍK – VÝKRES E.7.1 DETAILY PROVEDENÍ A MONTÁŽE APOD. DLE PLATNÝCH PŘEDPISŮ A NOREM.
16. – POŠTOVNÍ SCHRÁNKA – NEREZ VČETNĚ MONTÁŽNÍ KONSTRUKCE O ROZMĚRECH min. – 300 x 90 x 350 MM – 1 KS
17. – NOVÁ TABULKA OZNAČENÍ BUDOVY – ČÍSLO POPISNÉ – O ROZMĚRU 350x350 MM – NEREZ – 1 KS. VČETNĚ POTŘEBNÉHO KOTVENÍ APOD., DETAILY PROVEDENÍ A MONTÁŽE DLE PLATNÝCH PŘEDPISŮ A NOREM.
18. – STŘEŠNÍ KRYTINA – SVAŘITELNÁ FÓLIE Z MĚKČENÉHO PVC S VLOŽKOU Z POLYESTEROVÉ TKANINY TL. 1,5 MM VČETNĚ VYTAŽENÍ STŘEŠNÍ KRYTINA 300 MM NAD ROVNÍ STŘECHY
19. – NOVÁ PAMĚTNÍ DESKA O ROZMĚRU 450x350 MM – NEREZ – 1 KS VČETNĚ POTŘEBNÉHO KOTVENÍ APOD., DETAILY PROVEDENÍ A MONTÁŽE DLE PLATNÝCH PŘEDPISŮ A NOREM.
20. – KONSTRUKCE ZASTŘEŠENÍ HASIČSKÉ VĚŽE – NOSNÁ OCELOVÁ KONSTRUKCE STŘECHY HASIČSKÉ VĚŽE – FINÁLNÍ POVRCHOVÁ ÚPRAVA ŽÁROVÉ ZINKOVÁNÍ, VČETNĚ SKLADBY STŘEŠNÍ KONSTRUKCE
21. – VSTUPNÍ DVEŘE DO HASIČSKÉ VĚŽE – ROZMĚR 1000x2100 MM, NOSNÁ OCELOVÁ KONSTRUKCE VČETNĚ OPLÁŠTĚNÍ POMOCÍ TABULÍ Z PEFOROVANÉHO PLECHU TAHOKOVU – FINÁLNÍ POVRCHOVÁ ÚPRAVA ŽÁROVÉ ZINKOVÁNÍ
22. – NOSNÁ OCELOVÁ KONSTRUKCE HASIČSKÉ VĚŽE VČETNĚ OPLÁŠTĚNÍ POMOCÍ TABULÍ Z PEFOROVANÉHO PLECHU TAHOKOVU – FINÁLNÍ POVRCHOVÁ ÚPRAVA ŽÁROVÉ ZINKOVÁNÍ
23. – OCELOVÁ KONSTRUKCE NÁPISU "HASIČI TURNOV" – POVRCHOVÁ ÚPRAVA ŽÁROVÉ ZINKOVÁNÍ FINÁLNÍ POVRCHOVÁ ÚPRAVA PRÁŠKOVÁ BARVA RAL 3000, VČETNĚ KONSTRUKCE PRO PODSVÍCENÍ
24. – OCELOVÁ KONSTRUKCE ZNAKU MĚSTA TURNOV – POVRCHOVÁ ÚPRAVA ŽÁROVÉ ZINKOVÁNÍ FINÁLNÍ POVRCHOVÁ ÚPRAVA PRÁŠKOVÁ DLE BAREV MĚSTA TURNOVA, VČETNĚ KONSTRUKCE PRO PODSVÍCENÍ
25. – OPLECHOVÁNÍ PARAPETŮ – TIZN PLECH TL. 0,7 MM – BARVA RAL 7016 (antracit) – OZN. K2 DETAILY PROVEDENÍ A MONTÁŽE OPLECHOVÁNÍ DLE PLATNÝCH PŘEDPISŮ A NOREM
26. – OPLECHOVÁNÍ OSTĚNÍ U OKEN – TIZN PLECH TL. 0,7 MM – BARVA RAL 7016 (antracit) – OZN. K18 DETAILY PROVEDENÍ A MONTÁŽE OPLECHOVÁNÍ DLE PLATNÝCH PŘEDPISŮ A NOREM
27. – OPLECHOVÁNÍ OSTĚNÍ U DVEŘÍ – TIZN PLECH TL. 0,7 MM – BARVA RAL 7016 (antracit) – OZN. K18 DETAILY PROVEDENÍ A MONTÁŽE OPLECHOVÁNÍ DLE PLATNÝCH PŘEDPISŮ A NOREM
28. – OPLECHOVÁNÍ NADPRAŽÍ U OKEN – TIZN PLECH TL. 0,7 MM – BARVA RAL 7016 (antracit) – OZN. K19 DETAILY PROVEDENÍ A MONTÁŽE OPLECHOVÁNÍ DLE PLATNÝCH PŘEDPISŮ A NOREM
29. – OPLECHOVÁNÍ NADPRAŽÍ U DVEŘÍ – TIZN PLECH TL. 0,7 MM – BARVA RAL 7016 (antracit) – OZN. K19 DETAILY PROVEDENÍ A MONTÁŽE OPLECHOVÁNÍ DLE PLATNÝCH PŘEDPISŮ A NOREM
30. – OPLECHOVÁNÍ OKAPNICE U VRATÍ – TIZN PLECH TL. 0,7 MM – BARVA RAL 7016 (antracit) – OZN. K20 DETAILY PROVEDENÍ A MONTÁŽE OPLECHOVÁNÍ DLE PLATNÝCH PŘEDPISŮ A NOREM
31. – OPLECHOVÁNÍ NADPRAŽÍ U VRATÍ – TIZN PLECH TL. 0,7 MM – BARVA RAL 7016 (antracit) – OZN. K21 DETAILY PROVEDENÍ A MONTÁŽE OPLECHOVÁNÍ DLE PLATNÝCH PŘEDPISŮ A NOREM
32. – OPLECHOVÁNÍ OSTĚNÍ U VRATÍ – TIZN PLECH TL. 0,7 MM – BARVA RAL 7016 (antracit) – OZN. K23 DETAILY PROVEDENÍ A MONTÁŽE OPLECHOVÁNÍ DLE PLATNÝCH PŘEDPISŮ A NOREM
33. – OPLECHOVÁNÍ OKAPNICE U PODHLEDU – TIZN PLECH TL. 0,7 MM – BARVA RAL 7016 (antracit) – OZN. K24 DETAILY PROVEDENÍ A MONTÁŽE OPLECHOVÁNÍ DLE PLATNÝCH PŘEDPISŮ A NOREM
34. – OPLECHOVÁNÍ KRYCÍ LIŠTA U PODHLEDU – TIZN PLECH TL. 0,7 MM – BARVA RAL 7016 (antracit) – OZN. K25 DETAILY PROVEDENÍ A MONTÁŽE OPLECHOVÁNÍ DLE PLATNÝCH PŘEDPISŮ A NOREM
35. – OPLECHOVÁNÍ KRYCÍ LIŠTA U PODHLEDU – TIZN PLECH TL. 0,7 MM – BARVA RAL 7016 (antracit) – OZN. K27 DETAILY PROVEDENÍ A MONTÁŽE OPLECHOVÁNÍ DLE PLATNÝCH PŘEDPISŮ A NOREM
36. – OPLECHOVÁNÍ KRYCÍ LIŠTA SPOJE – TIZN PLECH TL. 0,7 MM – BARVA RAL 7016 (antracit) – OZN. K5 DETAILY PROVEDENÍ A MONTÁŽE OPLECHOVÁNÍ DLE PLATNÝCH PŘEDPISŮ A NOREM
37. – OPLECHOVÁNÍ KRYCÍ LIŠTA ROHU – TIZN PLECH TL. 0,7 MM – BARVA RAL 7016 (antracit) – OZN. K8 DETAILY PROVEDENÍ A MONTÁŽE OPLECHOVÁNÍ DLE PLATNÝCH PŘEDPISŮ A NOREM
38. – OPLECHOVÁNÍ OKAPNICE SOKLU – TIZN PLECH TL. 0,7 MM – BARVA RAL 7016 (antracit) – OZN. K28 DETAILY PROVEDENÍ A MONTÁŽE OPLECHOVÁNÍ DLE PLATNÝCH PŘEDPISŮ A NOREM
39. – OPLECHOVÁNÍ KOUTOVÁ LIŠTA – TIZN PLECH TL. 0,7 MM – BARVA RAL 7016 (antracit) – OZN. K14 DETAILY PROVEDENÍ A MONTÁŽE OPLECHOVÁNÍ DLE PLATNÝCH PŘEDPISŮ A NOREM

STAVBA: **POŽÁRNÍ ZBROJNICE PRO JEDNOTKU SBORU DOBROVOLNÝCH HASIČŮ TURNOV - TURNOV, VESECKO SO.01 - HASIČSKÁ ZBROJNICE**

MÍSTO: P.P.Č. 708/12, K.Ú. DALMĚRCE

INVESTOR: MĚSTO TURNOV, ANTONÍNA DVOŘÁKA 335, 511 01 TURNOV

GENERÁLNÍ PROJEKTANT: PK HOŠEK — Jan Hošek, Mikuláškovice 795, 407 79, +420 732 437 160, hosek@pk-hosek.cz

ZODP. PROJEKTANT: JAN HOŠEK | VYPRACOVAL: TOMÁŠ BERNATÍK | AUTORIZACE:

FORMÁT: 10xA4 | DATUM: 06/2025

STUPEŇ PD: DPS | ZAKÁZKA ČÍSLO: 202231.3

PROJEKTOVÁ ČÁST: D.1.1 ARCHITEKTONICKÉ A STAVEBNĚ TECHNICKÉ ŘEŠENÍ | ČÁST: **D.1.1.2** | MĚŘÍTKO: **1:100** | PARÉ ČÍSLO:

VÝKRES: **POHLEDY - JIHOVÝCHODNÍ A SEVEROZÁPADNÍ** | ČÍSLO VÝKRESU: **D.1.1**