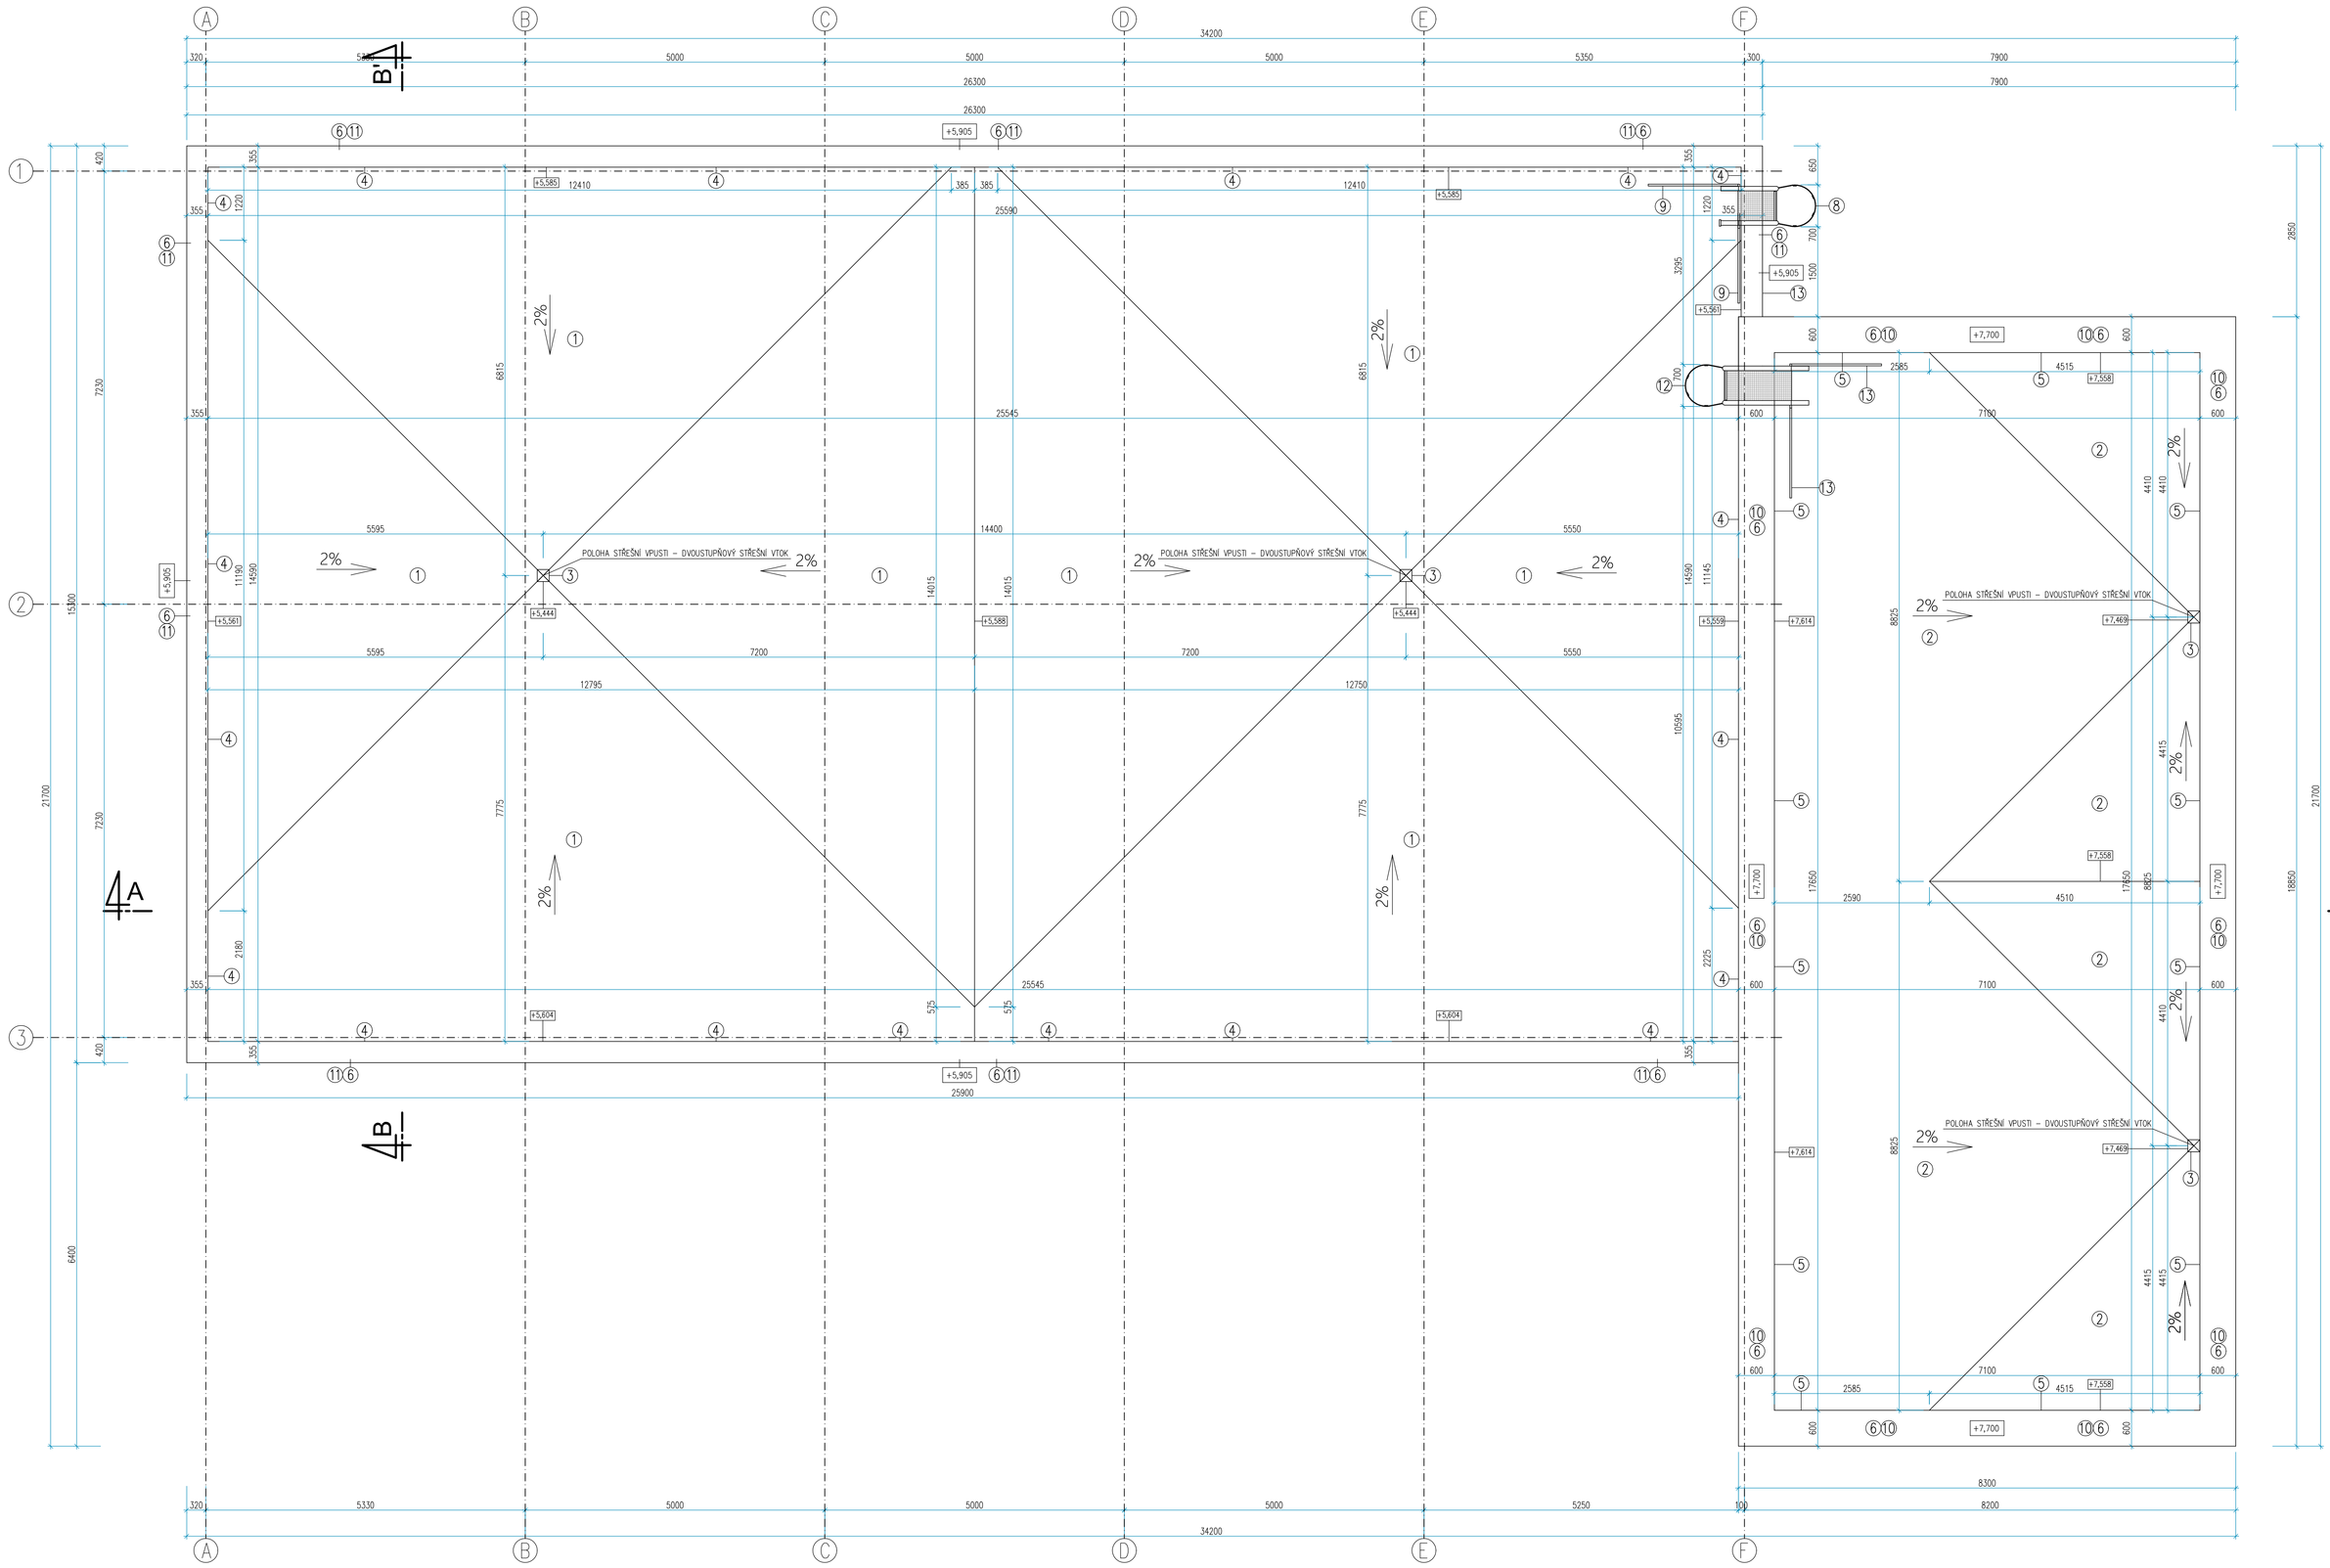

LEGENDA SKLADEB

– JEDNOTLIVÉ SKLADBY KONSTRUKCÍ JSOU UVEDENY VE VÝKRESE – E.1.1 – LEGENDA SKLADEB

LEGENDA POPISŮ

1. – STŘEŠNÍ KRYTINA – SVAŘITELNÁ FÓLIE Z MĚKČENÉHO PVC S VLOŽKOU Z POLYESTEROVÉ TKANINY TL. 1,5 MM
2. – STŘEŠNÍ VRSTVA – PŘEDPĚSTOVANÁ VEGETAČNÍ ROHOŽ SE SMĚSÍ EXTENZIVNÍCH ROSTLIN – TL. 25–40 MM
3. – SYSTÉMOVÝ DVOUSTUPŇOVÝ STŘEŠNÍ VTOK – DN125 – ELEKTRICKY VYHŘÍVANÝ NAPOJENÍ STŘEŠNÍ VPUSTI NA DEŠŤOVOU KANALIZACI VČETNĚ PERFOROVANÉHO OCHRANNÉHO KOŠE
4. – STŘEŠNÍ KRYTINA – SVAŘITELNÁ FÓLIE Z MĚKČENÉHO PVC S VLOŽKOU Z POLYESTEROVÉ TKANINY TL. 1,5 MM VYTAŽENÍ STŘEŠNÍ KRYTINY NAD ROVINU STŘECHY AŽ K VRCHNÍ HRANĚ ATIKY (+5,905)
5. – STŘEŠNÍ KRYTINA – SVAŘITELNÁ FÓLIE Z MĚKČENÉHO PVC S VLOŽKOU Z POLYESTEROVÉ TKANINY TL. 1,8 MM VYTAŽENÍ STŘEŠNÍ KRYTINY NAD ROVINU STŘECHY AŽ K VRCHNÍ HRANĚ ATIKY (+7,700)
6. – STŘEŠNÍ KRYTINA NA ATICE – SVAŘITELNÁ FÓLIE Z MĚKČENÉHO PVC S VLOŽKOU Z POLYESTEROVÉ TKANINY TL. 1,5 MM – ATIKA
7. – SYSTÉMOVÁ VĚTRACÍ HLAVICE PRO KANALIZAČNÍ POTRUBÍ
8. – VÝLEZOVÝ ŽEBŘÍK – POŽÁRNÍ ŽEBŘÍK – VÝKRES E.7.1
   DETAILY PROVEDENÍ A MONTÁŽE DLE PLATNÝCH PŘEDPISŮ A NOREM.
9. – OCHRANNÉ VÝSTUPNÍ ZÁBRADLÍ POŽÁRNÍHO ŽEBŘÍKU – VIZ VÝPIS ZÁMEČNICKÝCH PRVKŮ
   ZÁBRADLÍ BUDE DODÁNO JAKO SOUČÁST POŽÁRNÍHO ŽEBŘÍKU
   DETAILY PROVEDENÍ A MONTÁŽE DLE PLATNÝCH PŘEDPISŮ A NOREM.
10. – OPLECHOVÁNÍ STŘECHY – ATIKY – TiZn PLECH TL. 0,7 MM, BARVA RAL 7016 – K3
    DETAILY PROVEDENÍ A MONTÁŽE DLE PLATNÝCH PŘEDPISŮ A NOREM.
11. – OPLECHOVÁNÍ STŘECHY – ATIKY PRO FAS. PANELY – TiZn PLECH TL. 0,7 MM, BARVA RAL 7016 – K4
    DETAILY PROVEDENÍ A MONTÁŽE DLE PLATNÝCH PŘEDPISŮ A NOREM.
12. – ŽEBŘÍK PRO PŘÍSTUP NA PLOCHOU STŘECHU – VÝKRES E.7.2
    DETAILY PROVEDENÍ A MONTÁŽE DLE PLATNÝCH PŘEDPISŮ A NOREM.
13. – OCHRANNÉ VÝSTUPNÍ ZÁBRADLÍ ŽEBŘÍKU – VIZ VÝPIS ZÁMEČNICKÝCH PRVKŮ
    ZÁBRADLÍ BUDE DODÁNO JAKO SOUČÁST ŽEBŘÍKU
    DETAILY PROVEDENÍ A MONTÁŽE DLE PLATNÝCH PŘEDPISŮ A NOREM.

STAVBA: **POŽÁRNÍ ZBROJNICE PRO JEDNOTKU SBORU DOBROVOLNÝCH HASIČŮ TURNOV - TURNOV, VESECKO SO.01 - HASIČSKÁ ZBROJNICE**

MÍSTO: P.P.Č. 708/12, K.Ú. DALMĚŘICE

INVESTOR: MĚSTO TURNOV
ANTONÍNA DVOŘÁKA 335
511 01 TURNOV

GENERÁLNÍ PROJEKTANT:
PK HOŠEK
Jan Hošek
Mikuláškovice 795
407 79
+420 732 437 160
hosek@pk-hosek.cz

ODP. PROJEKTANT: JAN HOŠEK	VYPRACOVAL: TOMÁŠ BERNÁTÍK	AUTORIZACE:
FORMÁT: 10xA4	DATUM: 06/2025	
STUPEŇ PD: DPS	ZAKÁZKA ČÍSLO: 2022313	
PROJEKTOVÁ ČÁST: D.1.1 ARCHITEKTONICKÉ A STAVEBNĚ TECHNICKÉ ŘEŠENÍ	ČÁST: **D.1.1.2**	MĚŘÍTKO: **1:50**

VÝKRES: **PŮDORYS STŘECHY**

ČÍSLO VÝKRESU: **B.1.5**

PARE ČÍSLO: