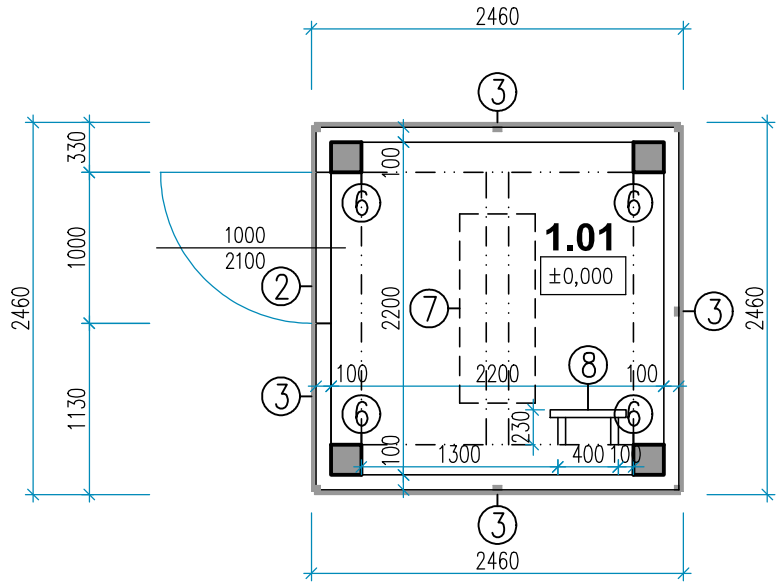

LEGENDA MATERIÁLŮ

– NOSNÁ OCELOVÁ KONSTRUKCE HASIČSKÉ VĚŽE VČETNĚ OPLÁŠTĚNÍ POMOCÍ TABULÍ Z PEFOROVANÉHO PLECHU TAHOKOVU
POVRCHOVÁ ÚPRAVA ŽÁROVÉ ZINKOVÁNÍ

– NOSNÁ OCELOVÁ KONSTRUKCE HASIČSKÉ VĚŽE
POVRCHOVÁ ÚPRAVA ŽÁROVÉ ZINKOVÁNÍ

LEGENDA POPISŮ

1. – KONSTRUKCE ZASTŘEŠENÍ HASIČSKÉ VĚŽE – NOSNÁ OCELOVÁ KONSTRUKCE STŘECHY HASIČSKÉ VĚŽE – FINÁLNÍ POVRCHOVÁ ÚPRAVA ŽÁROVÉ ZINKOVÁNÍ, VČETNĚ SKLADBY STŘEŠNÍ KONSTRUKCE
2. – VSTUPNÍ DVEŘE DO HASIČSKÉ VĚŽE – ROZMĚR 1000x2100 MM, NOSNÁ OCELOVÁ KONSTRUKCE VČETNĚ OPLÁŠTĚNÍ POMOCÍ TABULÍ Z PEFOROVANÉHO PLECHU TAHOKOVU – FINÁLNÍ POVRCHOVÁ ÚPRAVA ŽÁROVÉ ZINKOVÁNÍ
3. – NOSNÁ OCELOVÁ KONSTRUKCE HASIČSKÉ VĚŽE VČETNĚ OPLÁŠTĚNÍ POMOCÍ TABULÍ Z PEFOROVANÉHO PLECHU TAHOKOVU – FINÁLNÍ POVRCHOVÁ ÚPRAVA ŽÁROVÉ ZINKOVÁNÍ
4. – OCELOVÁ KONSTRUKCE NÁPISU "HASIČI TURNOV" – POVRCHOVÁ ÚPRAVA ŽÁROVÉ ZINKOVÁNÍ FINÁLNÍ POVRCHOVÁ ÚPRAVA PRÁŠKOVÁ BARVA RAL 3000
5. – OCELOVÁ KONSTRUKCE ZNAKU MĚSTA TURNOV – POVRCHOVÁ ÚPRAVA ŽÁROVÉ ZINKOVÁNÍ FINÁLNÍ POVRCHOVÁ ÚPRAVA PRÁŠKOVÁ DLE BAREV MĚSTA TURNOVA
6. – NOSNÁ OCELOVÁ KONSTRUKCE HASIČSKÉ VĚŽE – POVRCHOVÁ ÚPRAVA ŽÁROVÉ ZINKOVÁNÍ
7. – VERTIKÁLNÍ SUŠÍCÍ ZAŘÍZENÍ POŽÁRNÍCH HADIC PRO INSTALACI DO SUŠÍCÍ VĚŽE HASIČSKÉ ZBROJNICE VČETNĚ ELEKTRICKÉHO NAVIJÁKU PRO VYTAŽENÍ HORIZONTÁLNÍ KONZOLY S OVLÁDACÍM KABELEM ROZMĚRY (Š x V x H) 1250 mm, šířka 340 mm, výška 650 mm
8. – REVIZNÍ ŽEBŘÍK – OCELOVÁ KONSTRUKCE – FINÁLNÍ POVRCHOVÁ ÚPRAVA ŽÁROVÉ ZINKOVÁNÍ ŽEBŘÍK MUSÍ BÝT PROVEDEN DLE PLATNÝCH NOREM A PŘEDPISŮ.

Tabulka místností

Číslo	Jméno	Plocha [m²]	Podlaha	Poznámka	Strop a stěny	Výška [m]
1.01	HASIČSKÁ VĚŽ	4,84	ZÁMKOVÁ DLAŽBA BETONOVÁ – ŠEDÁ	OCELOVÁ KONSTRUKCE ŽÁROVÉ ZINKOVÁNÍ	TAHOKOV	

Celková plocha [m²]: 4,84

STAVBA: **POŽÁRNÍ ZBROJNICE PRO JEDNOTKU SBORU DOBROVOLNÝCH HASIČŮ TURNOV - TURNOV, VESECKO**
SO.02 - HASIČSKÁ VĚŽ

MÍSTO: P.P.Č. 708/12, K.Ú. DALIMĚŘICE

INVESTOR: MĚSTO TURNOV
ANTONÍNA DVOŘÁKA 335
511 01 TURNOV

PROJEKTOVÁ ČÁST: D.1.1 ARCHITEKTONICKÉ A STAVEBNĚ TECHNICKÉ ŘEŠENÍ

VÝKRES: **PŮDORYS 1.NP**

GENERÁLNÍ PROJEKTANT:
PK HOŠEK
Jan Hošek
Mikulášovice 795
407 79
+420 732 437 160
hosek@pk-hosek.cz

ZODP. PROJEKTANT:	VYPRACOVAL:	AUTORIZACE:
JAN HOŠEK	TOMÁŠ BERNATÍK	
FORMÁT: 2xA4	DATUM: 06/2025	
STUPEŇ PD: DPS	ZAKÁZKA ČÍSLO: 2022313	
ČÁST: **D.1.1.2**	MĚŘÍTKO: **1:50**	PARÉ ČÍSLO:

ČÍSLO VÝKRESU: **B.1.1**