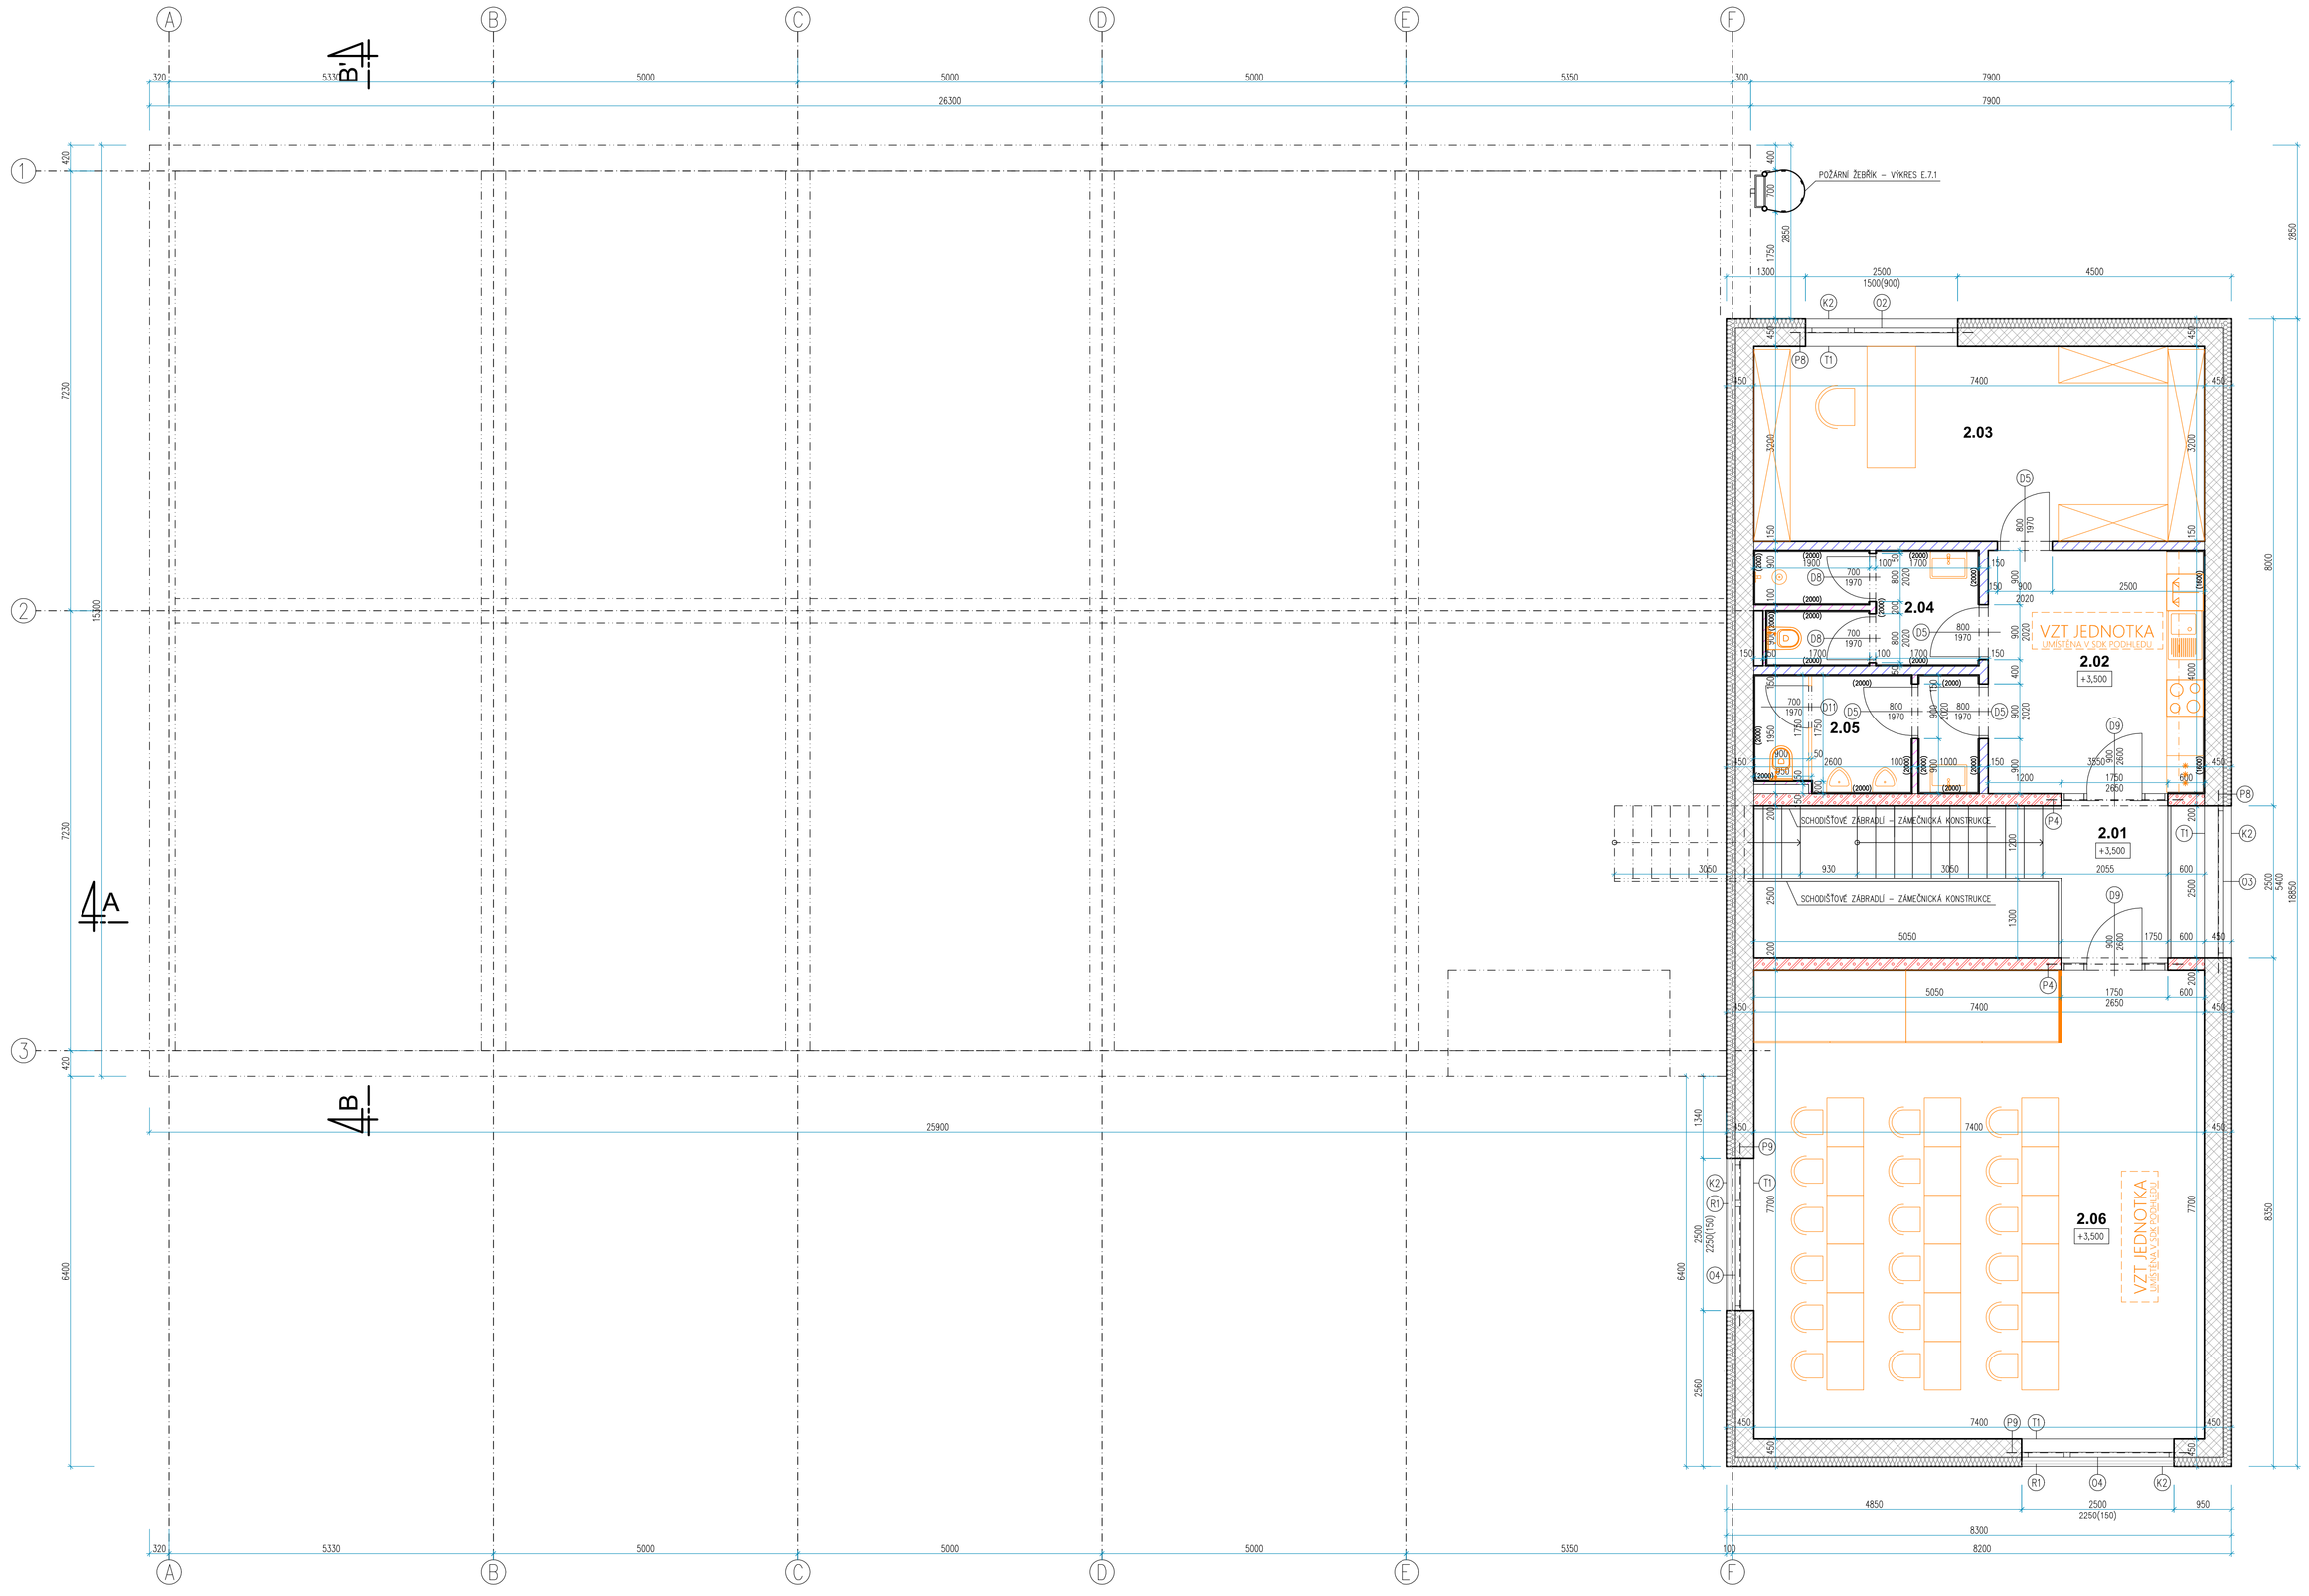

LEGENDA PŘEKLADŮ – PRO PŮDORYS 2.NP

P4 – VNITŘNÍ SYSTÉMOVÝ NOSNÝ CHELNÝ PŘEKLAD 2x70x238x2250 – 2 KS
P8 – MONOLITICKÝ PŘEKLAD DL. 3000 MM – SNÍŽENÍ ŽELEZOBETONOVÉHO VĚNCE NA SH+5,900 – VIZ STAVEBNĚ KONSTRUKČNÍ ŘEŠENÍ – 2KS
P9 – SYSTÉMOVÁ UNIVERZÁLNÍ ROLETO-ŽALUZIOVÁ SCHRÁNKA PRO VNĚJŠÍ ŽALUZIE TL. 250 MM A VÝŠKA 240 MM – 1 KS + XPS TL. 60 M
+ DOBETONÁVKA TL. 60 MM + SYSTÉMOVÝ NOSNÝ KERAMOBETONOVÝ PŘEKLAD 1x70x238x3000 – 1 KS – SH+5,900
+ MONOLITICKÝ PŘEKLAD DL. 3000 MM – SNÍŽENÍ ŽELEZOBETONOVÉHO VĚNCE NA SH+6,150 – VIZ STAVEBNĚ KONSTRUKČNÍ ŘEŠENÍ – CELKEM 2 KS

POZN. PŘEKLADY MUSÍ BÝT ULOŽENY NA NOSNOU KONSTRUKCI ZDIVA DLE STAVEBNĚ KONSTRUKČNÍHO ŘEŠENÍ
NEBO DLE SYSTÉMOVÉHO ŘEŠENÍ DANÉHO VÝROBCE PREFABRIKOVANÝCH PŘEKLADŮ.

LEGENDA MATERIÁLŮ

- OBVODOVÉ NOSNÉ ZDIVO Z BROUŠENÝCH CHELNÝCH BLOKŮ TL. 300 MM ZDĚNÉ NA MALTU PRO ZDĚNÍ PRO TENKÉ SPÁRY DLE SYSTÉMOVÉHO ŘEŠENÍ DANÉHO VÝROBCE O ROZMĚRECH 247x300x249 MM–PEVNOST–P15
- VNITŘNÍ NOSNÉ ZDIVO Z BROUŠENÝCH CHELNÝCH BLOKŮ TL. 300 MM ZDĚNÉ NA MALTU PRO ZDĚNÍ PRO TENKÉ SPÁRY DLE SYSTÉMOVÉHO ŘEŠENÍ DANÉHO VÝROBCE O ROZMĚRECH 247x300x249 MM–PEVNOST–P15
- VNITŘNÍ NOSNÉ ZDIVO Z PLYNOSILIKÁTOVÝCH TVÁRNIC TL. 200 MM – ZDĚNÉ NA TENKÉ MALTOVÉ LOŽE DLE VÝROBCE O ROZMĚRECH 599x200x249 MM Nosné zdivo vyšší pevnosti z tvárnic P4–550
- ŽELEZOBETONOVÁ KONSTRUKCE VIZ STAVEBNĚKONSTRUKČNÍ ŘEŠENÍ
- SDK KONSTRUKCE PŘÍČKY – TL. 150 MM VIZ POPIS V TECHNICKÉ ZPRÁVĚ
- SDK KONSTRUKCE PŘÍČKY – TL. 100 MM VIZ POPIS V TECHNICKÉ ZPRÁVĚ
- KONTAKTNÍ ZATEPLOVACÍ SYSTÉM FASÁDNÍ MINERÁLNÍ VATA TL. 150 MM
- VENKOVNÍ ŽALUZIE – SPECIFIKACE VIZ POPIS V TECHNICKÉ ZPRÁVĚ

Tabulka místností

Číslo	Jméno	Plocha [m²]	Podlaha	Poznámka	Strop a stěny	Výška [m
2.01	CHODBA	5,04	DLAŽBA KERAMICKÁ	SOKL – VÝŠKA 50MM Z KERAMICKÉ DLAŽBY	PODHLED + 2x MALBA	2,50–2,86
2.02	CHODBA/KUCHYŇKA	14,56	DLAŽBA KERAMICKÁ	SOKL – VÝŠKA 50MM Z KERAMICKÉ DLAŽBY KERAMICKÝ OBKLAD KUCH. LINKA–1600MM	SDK PODHLED + 2x MALBA	2,70
2.03	KANCELÁŘ VELITELE	23,68	PVC	SOKL – VÝŠKA 50MM SYSTÉMOVÁ LIŠTA	SDK PODHLED + 2x MALBA	2,70
2.04	TOALETA ŽENY	6,82	DLAŽBA KERAMICKÁ	KERAMICKÝ OBKLAD V. 2000 MM	SDK PODHLED + 2x MALBA	2,70
2.05	TOALETA MUŽI	7,11	DLAŽBA KERAMICKÁ	KERAMICKÝ OBKLAD V. 2000 MM	SDK PODHLED + 2x MALBA	2,70
2.06	ŠKOLÍCÍ MÍSTNOST	56,98	PVC	SOKL – VÝŠKA 50MM SYSTÉMOVÁ LIŠTA	SDK PODHLED + 2x MALBA	2,70

Celková plocha [m²] 114,19

STAVBA: **POŽÁRNÍ ZBROJNICE PRO JEDNOTKU SBORU DOBROVOLNÝCH HASIČŮ TURNOV - TURNOV, VESECKO SO.01 - HASIČSKÁ ZBROJNICE**
MÍSTO: P.P.Č. 708/12, K.Ú. DALMĚŘICE
INVESTOR: MĚSTO TURNOV, ANTONÍNA DVOŘÁKA 335, 511 01 TURNOV

GENERÁLNÍ PROJEKTANT: PK HOŠEK
Jan Hošek
Mikuldovice 795
407 79
+420 732 437 160
hosek@pk-hosek.cz

ZODP. PROJEKTANT: JAN HOŠEK
VYPRACOVAL: TOMÁŠ BERNATÍK
AUTORIZACE:
FORMÁT: 10xA4
DATUM: 06/2025
STUPEŇ PD: DPS
ZAKÁZKA ČÍSLO: 2022313
PROJEKTOVÁ ČÁST: D.1.1 ARCHITEKTONICKÉ A STAVEBNĚ TECHNICKÉ ŘEŠENÍ
ČÁST: **D.1.1.2**
MĚŘÍTKO: **1:50**
PARE ČÍSLO:
VÝKRES: **PŮDORYS 2.NP**
ČÍSLO VÝKRESU: **B.1.2**