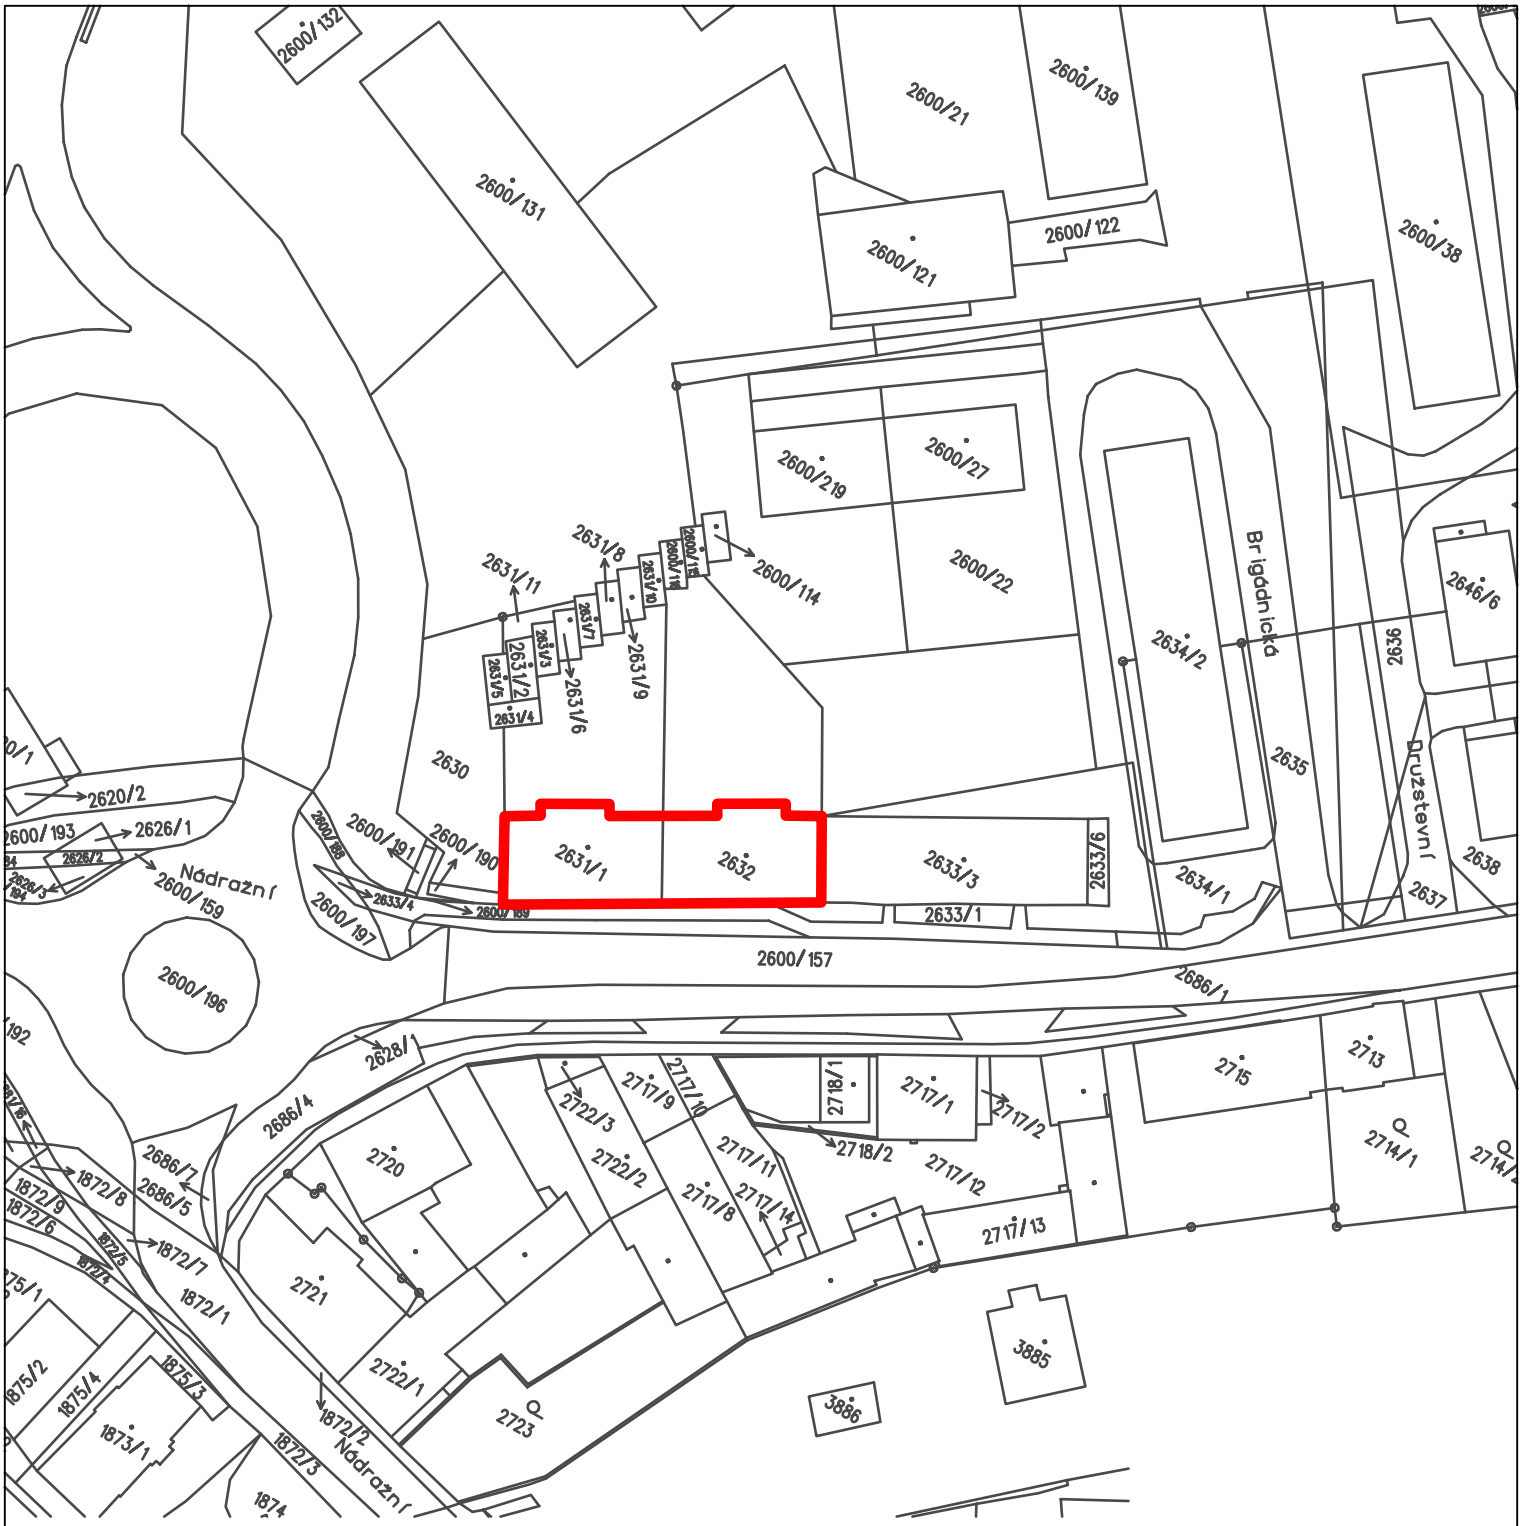

0,000=XXX,XX m n.m., B.p.v. 20.08.2024

Pospíchal Petr
Zodpovědný projektant: razítko a podpis

Výtisk č.

AKCE:
STAVEBNÍ ÚPRAVY – ZASTŘEŠENÍ 6-TI SVĚTLÍKŮ
NA BYTOVÉM DOMĚ, BEZRUČOVA ČP.1054–1055, TURNOV
na p.č. 2631/1 a 2632 v k.ú. Turnov

OBJEDNATEL:
Město Turnov
Antonína Dvořáka 335, 511 01 Turnov, IČ: 00276227

Stupeň:
DVZ

STAVEBNÍ OBJEKT, PROVOZNÍ SOUBOR:
ASŘ – ČP. 1054 – 1055

Číslo zakázky:
24/07-001

Změna:

ČÁST, PROFESE:
SITUACE STAVBY

Část:
C.

Formát:
1 xA4

VÝKRES:
KATASTRÁLNÍ SITUAČNÍ VÝKRES

Č.výkr.:
2.

Měřítko:
1:1000

ACTIV Projekce, s.r.o.
koresp. adresa: P.O. BOX 25, 295 01 Mnichovo Hradiště
e-mail: info@activprojekce.cz, web: www.activprojekce.cz
mob.: +420 739 292 861, IČ 27538320, DIČ CZ27538320