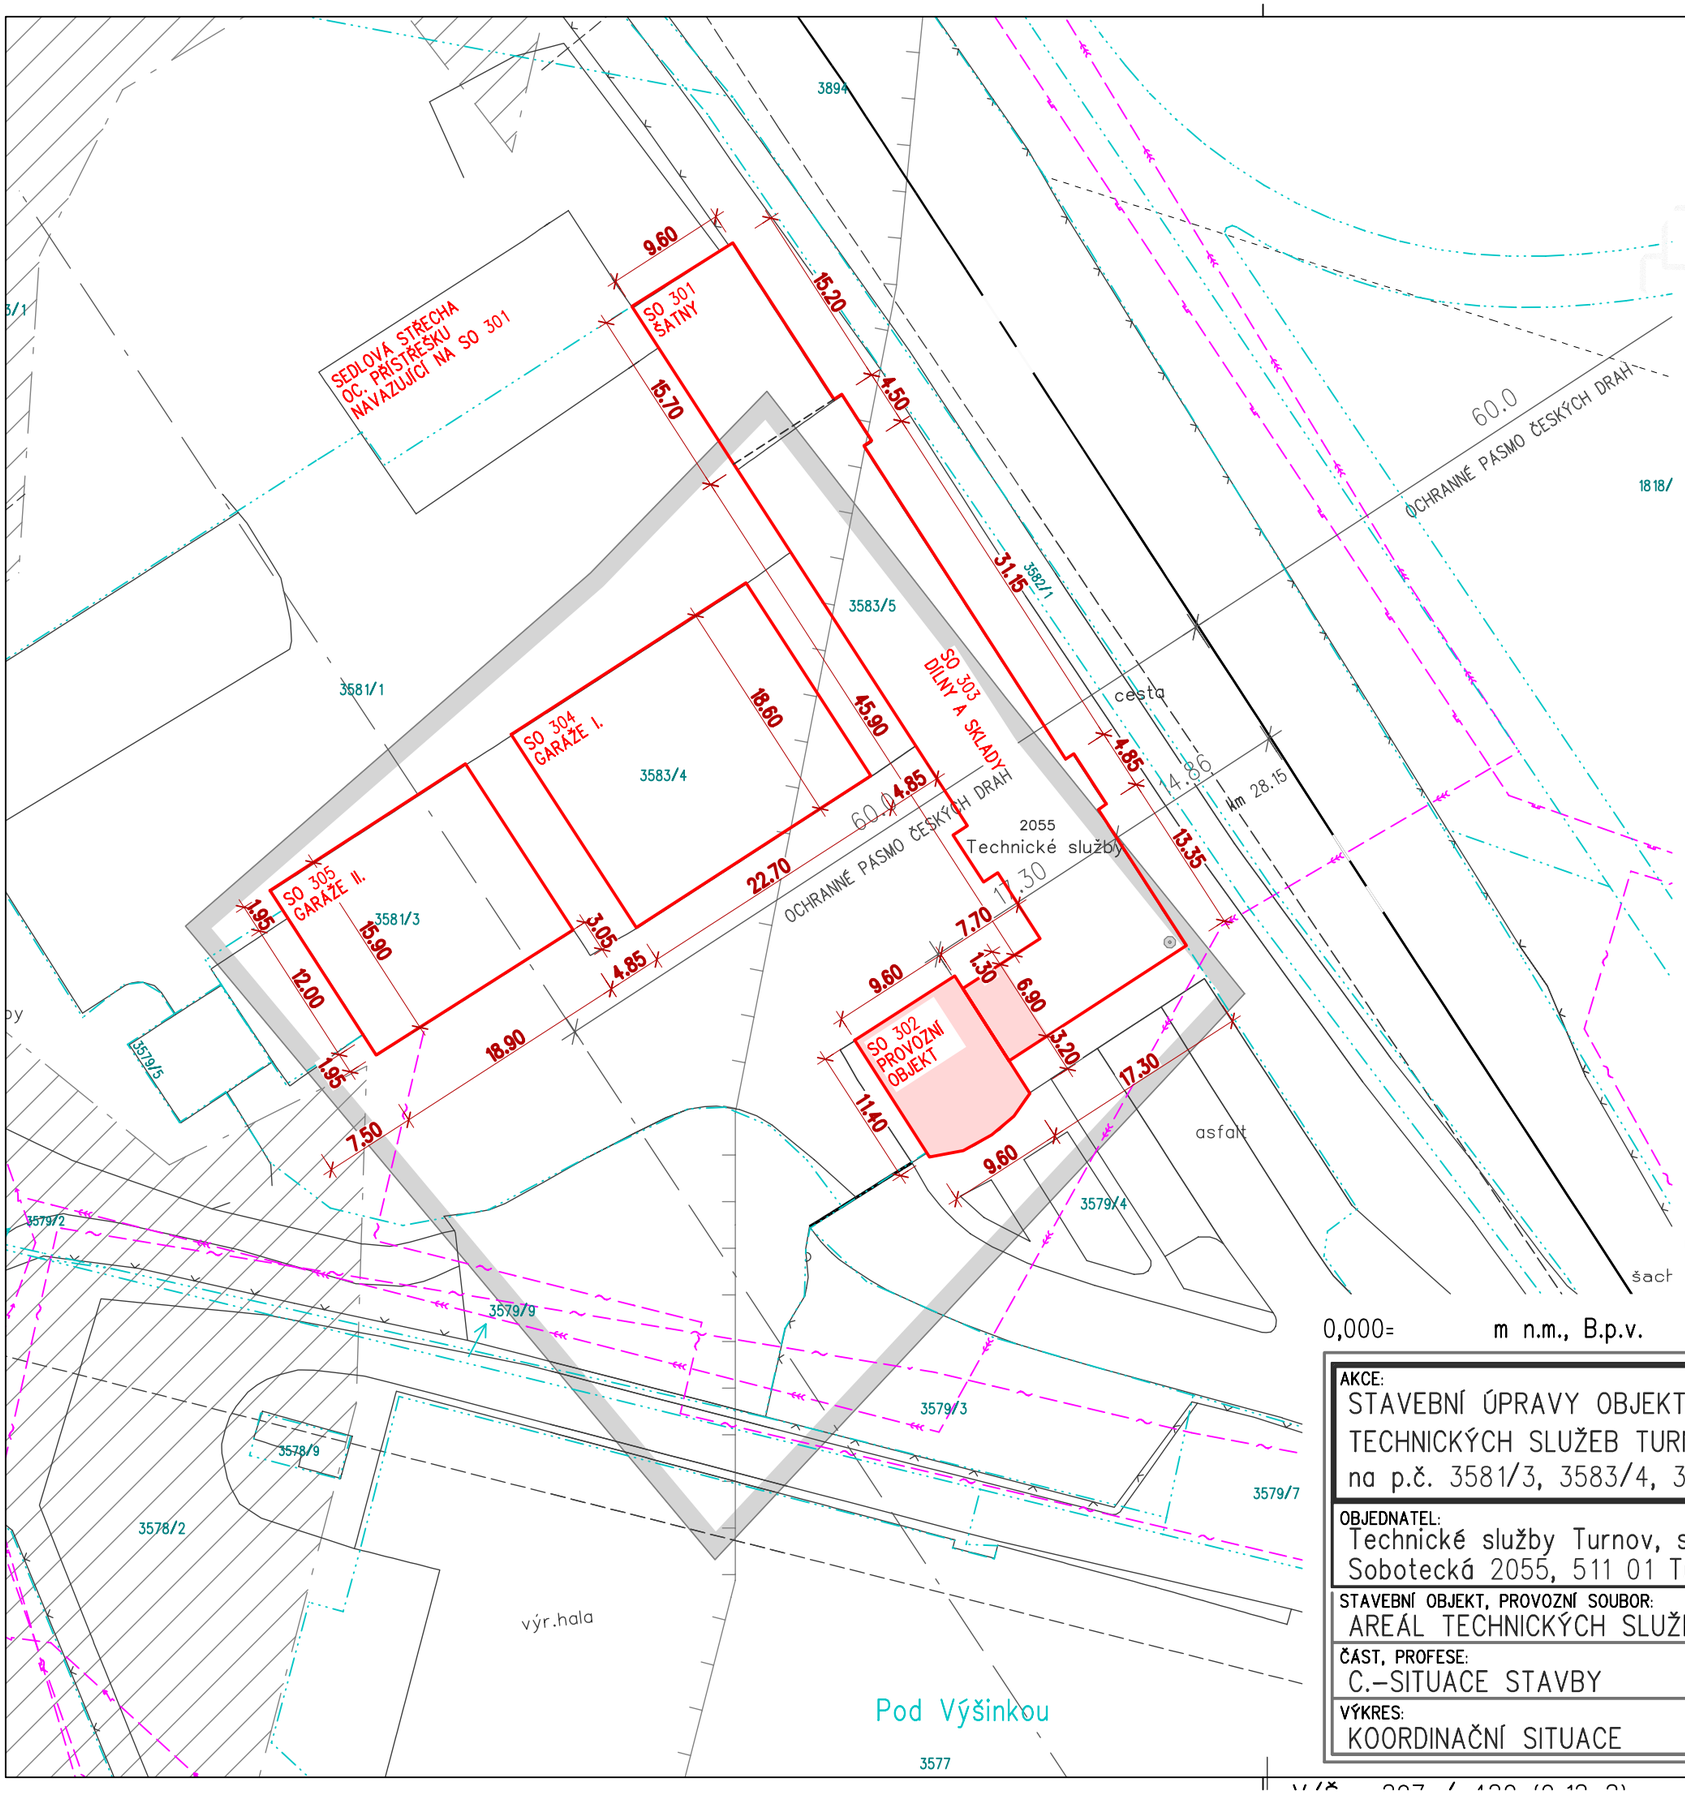

LEGENDA ZNAČEK :

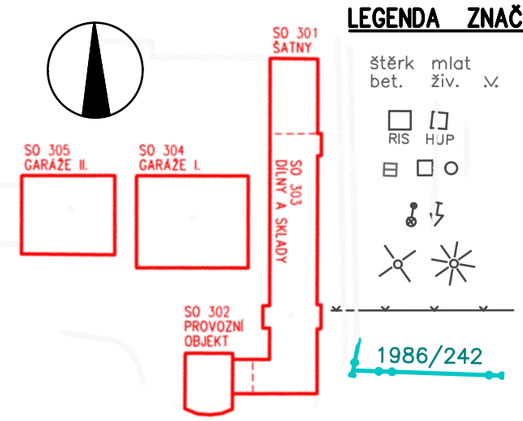

- STAVAJÍCÍ POVRCHY
  V.–TRAVNATÉ PLOCHY
- ROZVADĚČE A PILÍŘE
  STAVAJÍCÍ
- VPUSTI, POLKOPY, ŠACHTY
  STAVAJÍCÍ
- STOŽÁRY V.O., ZNAČKY DOPR.
  STAVAJÍCÍ
- STROMY
  STAVAJÍCÍ
- OPLOCENÍ
  STAVAJÍCÍ
- KATASTRÁLNÍ HRANICE
  STAVAJÍCÍ

LEGENDA INŽENÝRSKÝCH SÍTÍ :

- STAVAJÍCÍ VODOVOD (SČVK)
  OCHRANNÉ PÁSMO 1,5 M NA OBĚ STRANY
- STAVAJÍCÍ JEDNOTNÁ KANALIZACE (SČVK)
  OCHRANNÉ PÁSMO 1,5 M (2,5 M) NA OBĚ STRANY
- STAVAJÍCÍ ZEMNÍ KABEL STP (CETIN)
  OCHRANNÉ PÁSMO 1,5 M NA OBĚ STRANY
- STAVAJÍCÍ ZEMNÍ KABEL STP (PAMICO)
  OCHRANNÉ PÁSMO 1,0 M NA OBĚ STRANY
- STAVAJÍCÍ STL PLYNOVOD ZEMNÍ VEDENÍ (GASNET)
  OCHRANNÉ PÁSMO 1,0 M NA OBĚ STRANY
- ST. VEŘEJNÉ OSVĚTLENÍ ZEMNÍ VEDENÍ (T.S.–TURNOV
  OCHRANNÉ PÁSMO 1,0 M NA OBĚ STRANY
- STAVAJÍCÍ NN ZEMNÍ VEDENÍ DO 1kV (ČEZ)
  OCHRANNÉ PÁSMO 1,0 M NA OBĚ STRANY
- VÝSTRAŽNÉ ZAŘÍZENÍ JSVO
  PŘEVZATO Z ÚZEMNÍHO PLÁNU
- OCHRANNÉ PÁSMO
  ŽELEZNICE 60.0m
- ZÁPLAVOVÉ ÚZEMÍ
  PŘEVZATO Z ÚZEMNÍHO PLÁNU
- ZVLÁŠTNÍ POVODEŇ POD VODNÍM DÍLEM
  PŘEVZATO Z ÚZEMNÍHO PLÁNU
- ÚZEMÍ S ARCHEOLOGICKÝMI NÁLEZY I. KAT
  PŘEVZATO Z ÚZEMNÍHO PLÁNU

0 10 20 50m

0,000= m n.m., B.p.v. 12.02.2026

Pospíchal Petr
Zodpovědný projektant: razítko a podpis Výtisk č.

AKCE:
STAVEBNÍ ÚPRAVY OBJEKTŮ
TECHNICKÝCH SLUŽEB TURNOV, S.R.O., SOBOTECKÁ 2055, TURNOV
na p.č. 3581/3, 3583/4, 3583/5 v k.ú. Turnov

OBJEDNATEL:
Technické služby Turnov, s.r.o., IČ:25260260
Sobotecká 2055, 511 01 Turnov

STAVEBNÍ OBJEKT, PROVOZNÍ SOUBOR:
AREÁL TECHNICKÝCH SLUŽEB

ČÁST, PROFESE:
C.–SITUACE STAVBY

VÝKRES:
KOORDINAČNÍ SITUACE

Stupeň: DOKUMENTACE PRO PROVEDENÍ STAVBY
Číslo zakázky: 24/01–001
Změna: Z01
Část: C
Formát: 2 xA4
Č.výkr.: 3
Měřítko: 1:500

ACTIV Projekce, s.r.o.
koresp. adresa: P.O. BOX 25, 295 01 Mnichovo Hradiště
e-mail: info@activprojekce.cz, web: www.activprojekce.cz
mob.: +420 739 292 861, IČ 27538320, DIČ CZ27538320