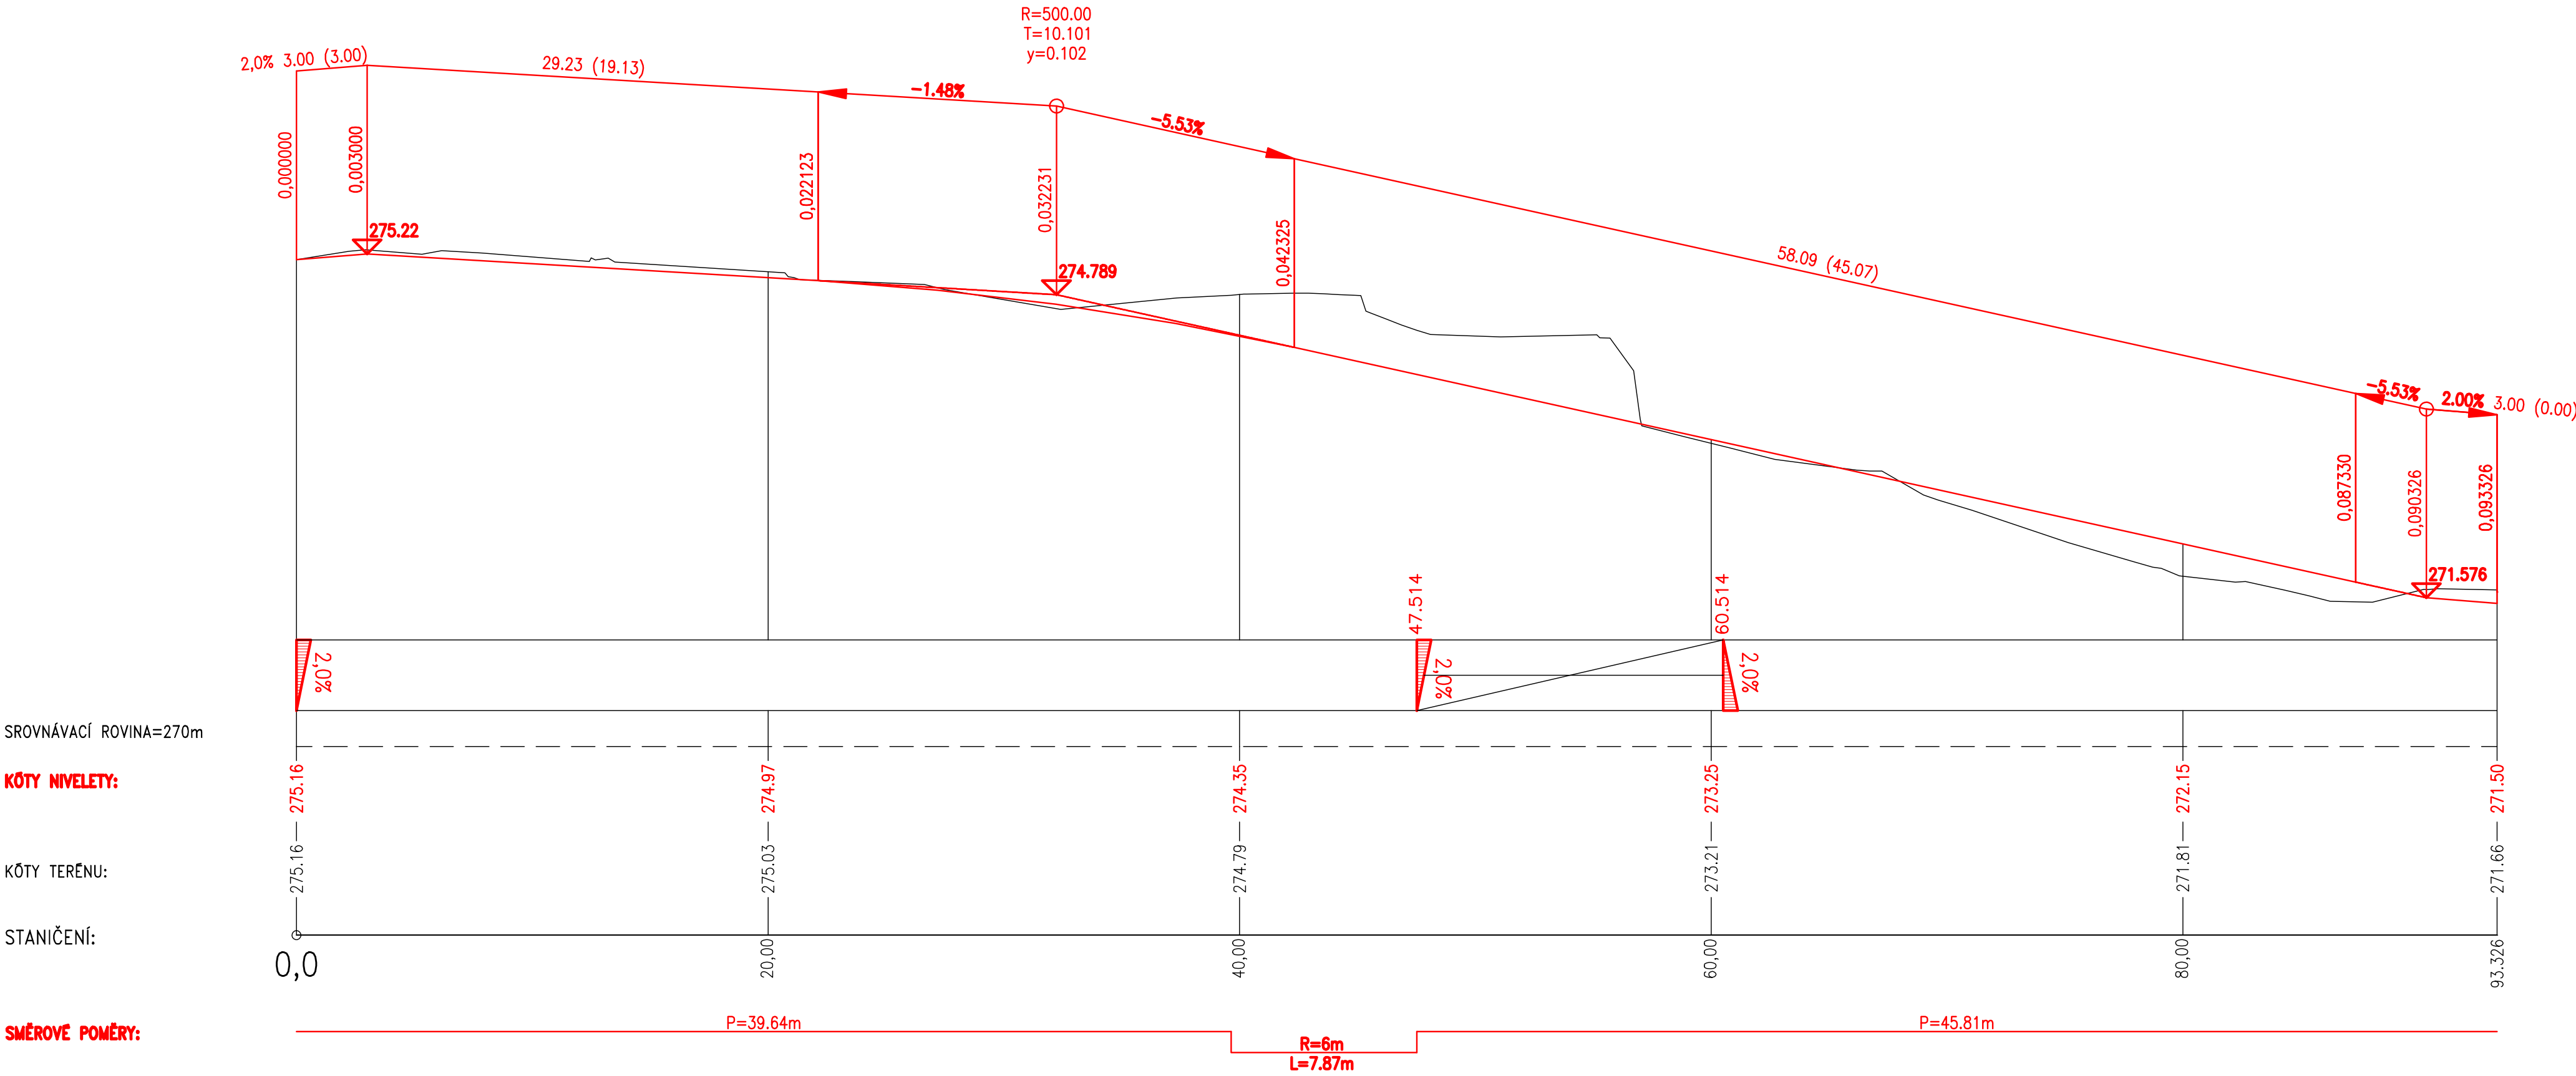
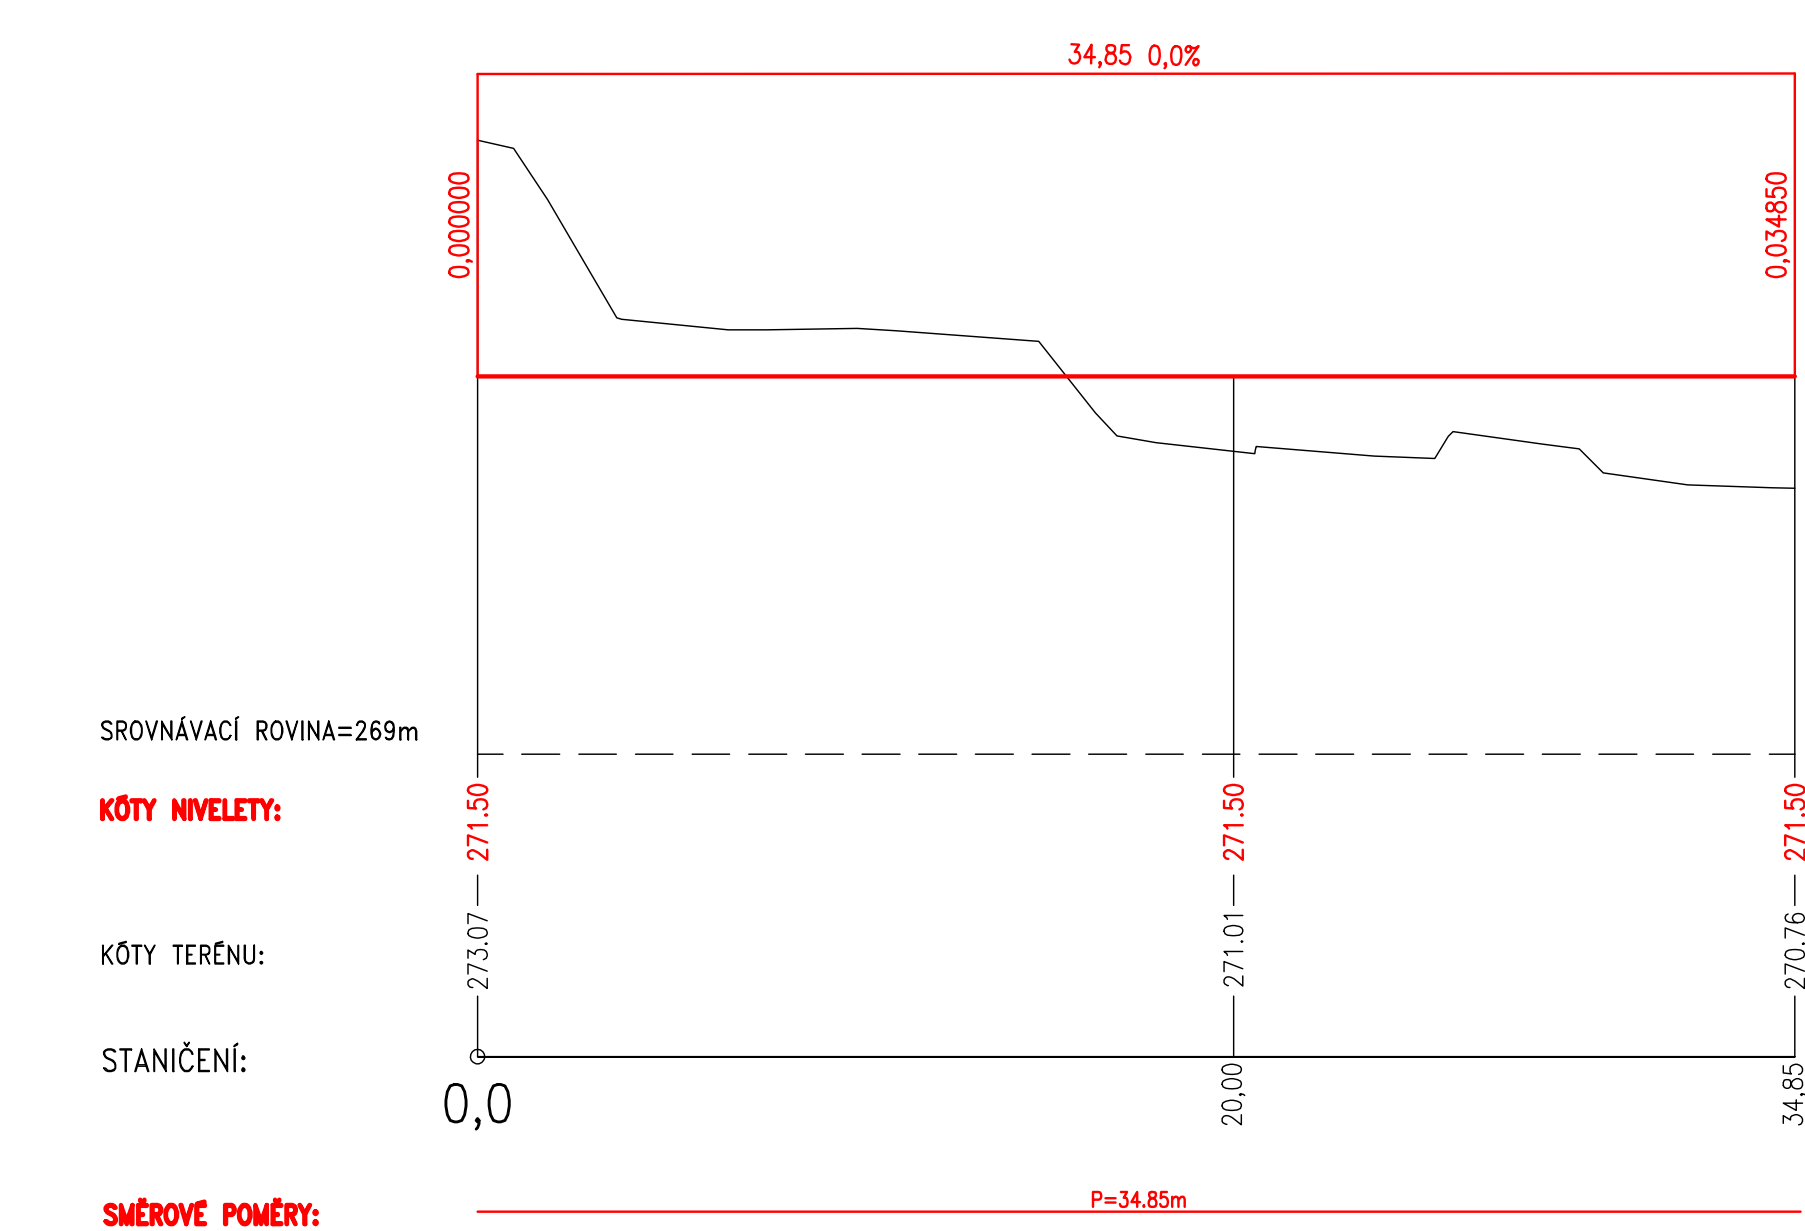




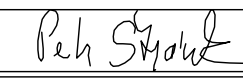

KOMUNIKACE č.1  
PODÉLNÝ PROFIL 1:200/50



KOMUNIKACE č.2  
PODÉLNÝ PROFIL 1:200/50



Pokud tato projektová dokumentace obsahuje požadavky nebo odkazy na jednotlivá obchodní jména nebo označení výrobků, výkonů nebo obchodních materiálů, které platí pro určitého podnikatele za příznačné, je možno tyto výrobky a materiály nahradit obdobnými s technicky a kvalitativně srovnatelnými parametry. V tom případě uchazeč v nabídce uvede obchodní názvy a výrobce těchto výrobků a materiálů, příp. údaje prokazující dodržení funkčních a kvalitativních parametrů min. v úrovni stanovené dokumentací.

Zodpovědný projektant	Vypracoval	Kontroloval	 <b>PROFES PROJEKT</b> <i>spol. s r. o.</i> stavební a projektční firma Vejřichova 272 TURNOV tel. 481319831 fax 481319832 e-mail : profeprojekt@profeprojekt.cz www.profesprojekt.cz	
Ing. Richard Müller	Ing. Petr Štěpánek	Rudolf Hördler		
				
Místo: Turnov	Stavební úřad: Turnov		Stupeň	DSR
Objednatel: Město Turnov			Datum	03.2010
Akce: REKONSTRUKCE č.p.466, SKÁLOVA UL., TURNOV IO-02 VENKOVNÍ ÚPRAVY			Číslo zakázky	10039
		Měřítko 1:200/50		Výtisk č.
Příloha: <b>PODÉLNÉ PROFILY</b>		Příloha č. F.2.2.02-3		