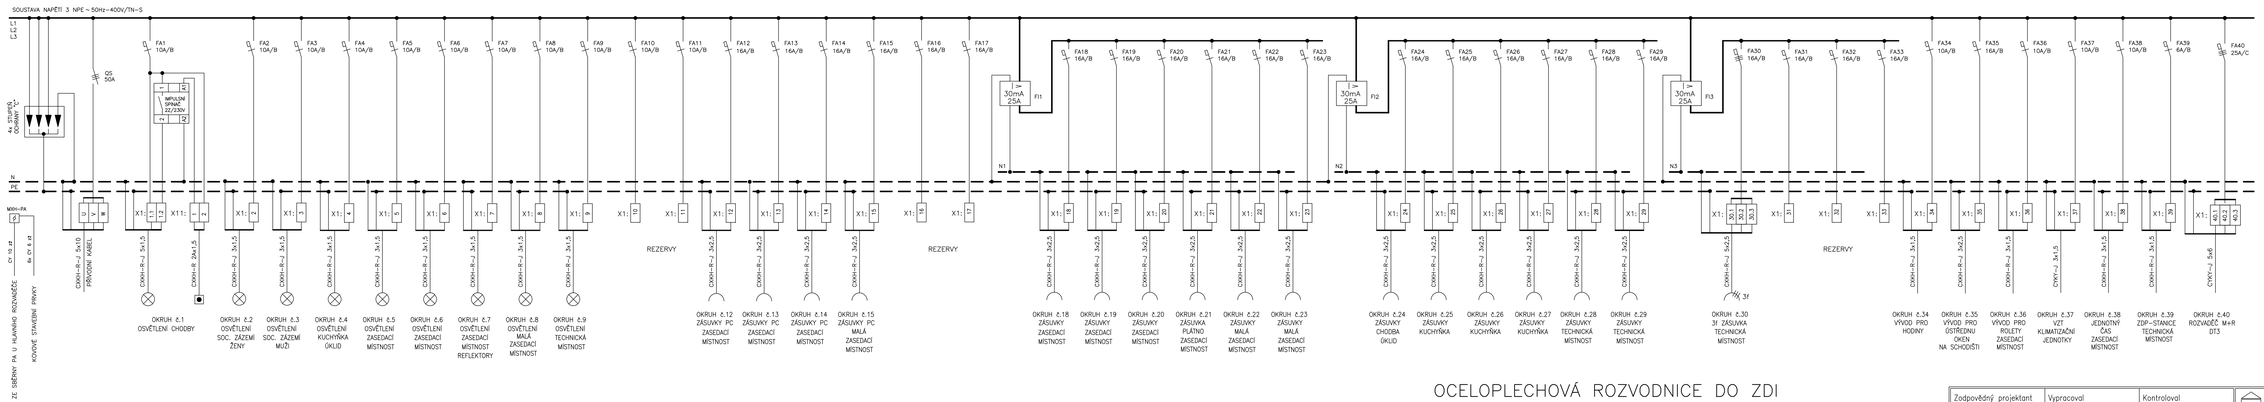

OCELOPLECHOVÁ ROZVODNICE DO ZDI
590 x 1025 x 160 mm (2U–21)
s požární odolností EI 30 DP1

PŘÍVOD :	SPODEM
VÝVODY :	VRCHEM
PROVEDENÍ DVEŘÍ :	LEVÉ
BARVA :	SVĚTLE ŠEDÁ
ZKRATOVÁ ODOLNOST :	10 kA
KRYTÍ :	IP40/20

VEŠKERÉ PŘÍSTROJE NESMAZATELNĚ OZNAČIT DLE VÝKRESU

SOUSTAVA NAPĚTÍ PRO VEDENÍ DIMENZOVANÁ NAD 10 mm² 3 PEN 50Hz 230/400V TN-C

SOUSTAVA NAPĚTÍ DIMENZOVANÁ POD A VČETNĚ 10 mm² 3 NPE 50Hz 230/400V TN-S

OCHRANA PROTI NEBEZPEČNÉMU DOTYKU NEŽIVÝCH ČÁSTÍ JE PROVEDENA POMOCÍ OCHRANNÉHO VODIČE SAMOČINNÝM ODPOJENÍM OD ZDROJE POMOCÍ OCHRANNÝCH PRVKŮ.

Zodpovědný projektant	Vypracoval	Kontroloval
Ing. Richard Müller	Ing. Tomáš Hocke	Rudolf Hördler

PROFES PROJEKT spol. s r. o.
stavební a projekční firma
Veřičkova 272 TURNOV
tel. 481319831 fax 481319832
e-mail : profesprojekt@profesprojekt.cz
www.profesprojekt.cz

Zodpovědný projektant	Vypracoval	Kontroloval
Jaromír Bednář	Renata Bednářová	Jaromír Bednář

bel
B E D N Á Ř
elektro projekty
604 665 735
482 720 472
elektro.bednar@atlas.cz

Místo:	Turnov	Stavební úřad: Turnov	Stupeň: DSŘ
Objednatel:	Město Turnov		Datum: 03.2010
Akce:	REKONSTRUKCE č.p.466, SKÁLOVA UL., TURNOV SO–01 OBJEKT MĚSTSKÉHO ÚŘADU ELEKTROINSTALACE		Číslo zakázky: 10039
			Měřítko: / Výtisk č.:
Příloha:	ROZVADĚČ R5		Příloha č.: F.1.4.2g.01–18