
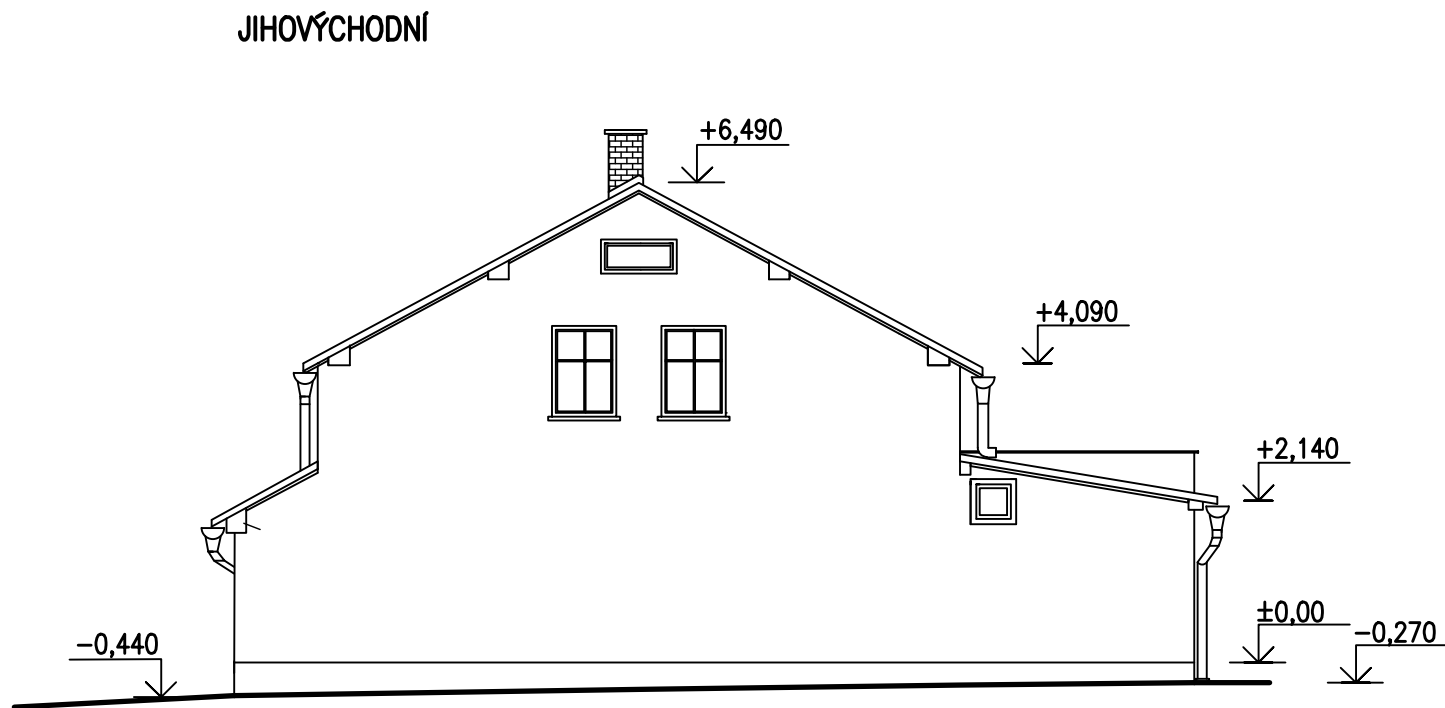
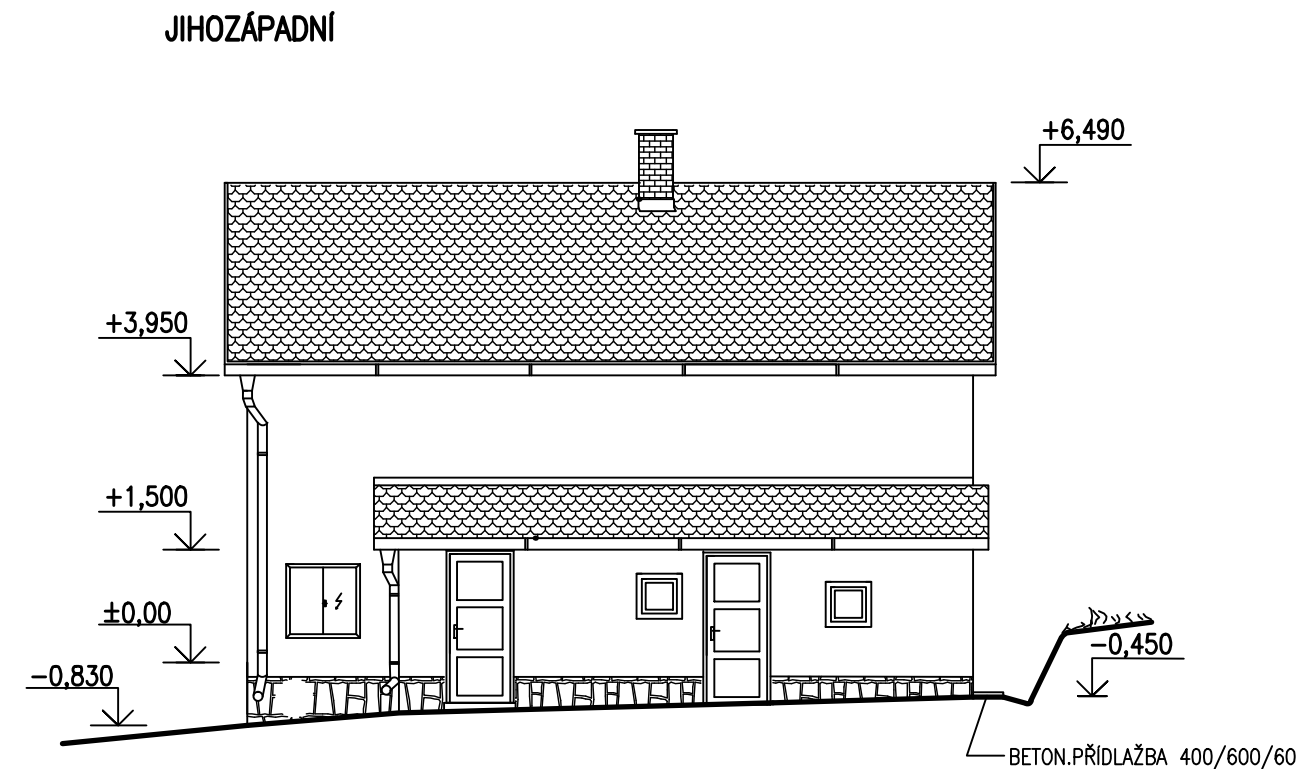
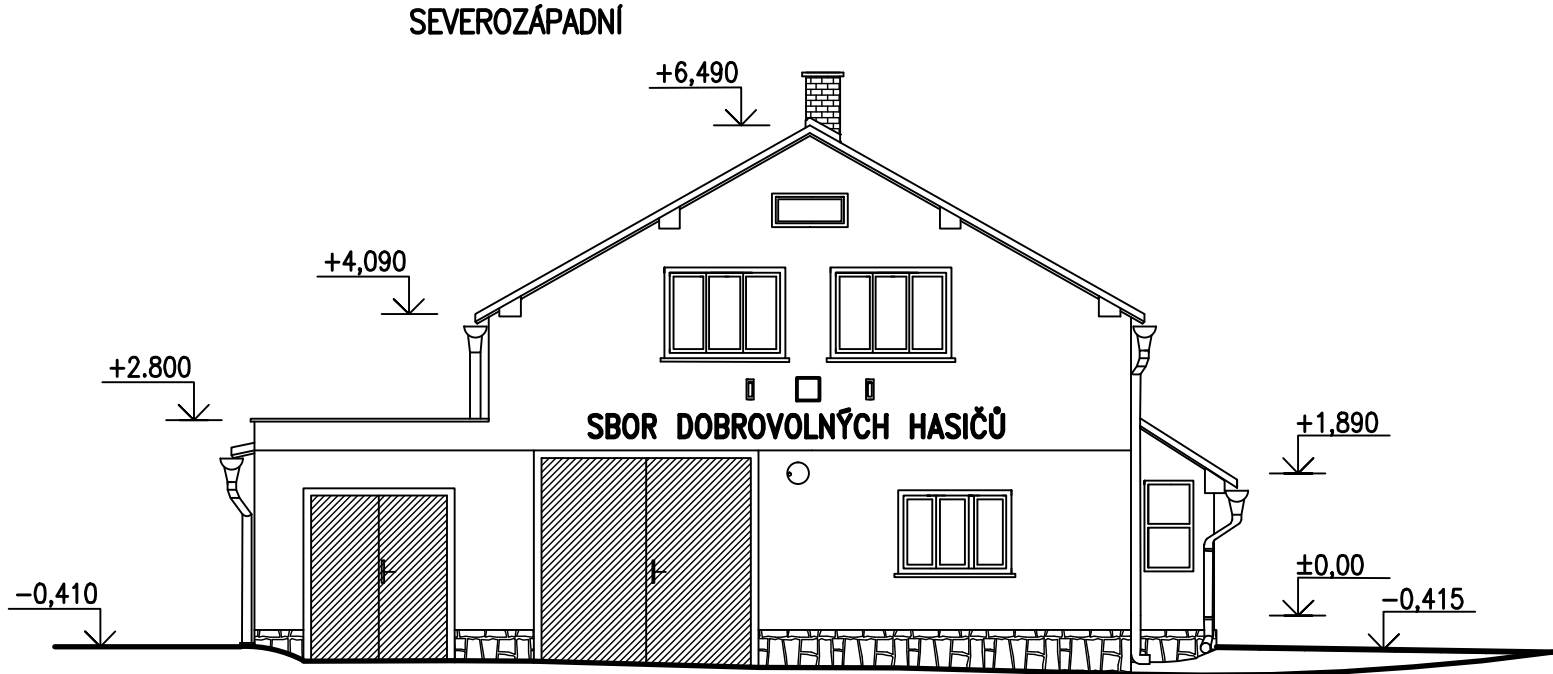


POHLEDY

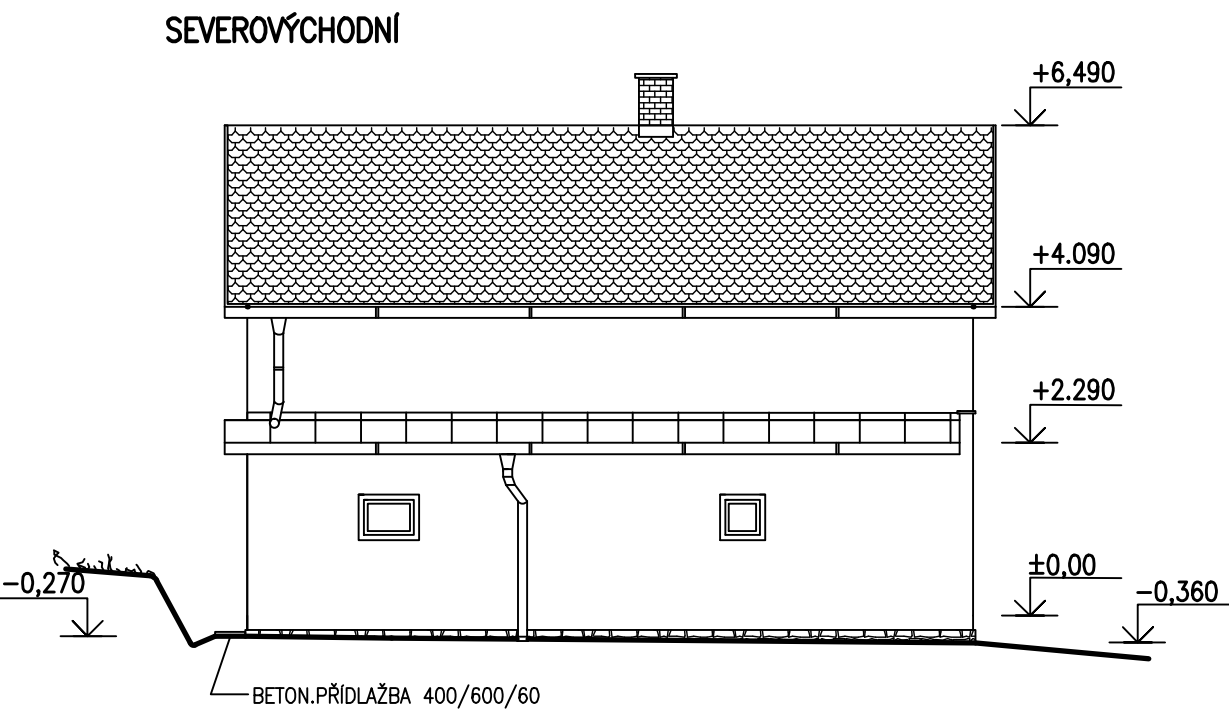

LEGENDA

- ① NOVÁ OMÍTKA
OTLUČENÍ STÁVAJÍCÍ OMÍTKY V 40%
FAS.SILIKONOVÁ STĚRKA ZR. 1,5mm

Zodpovědný projektant	Vypracoval	Kontroloval	 PROFES PROJEKT <i>spol. s r. o.</i> stavební a projektční firma Veřejichova 272 TURNOV tel. 481319831 fax 481319832 e-mail : profesprojekt@profesprojekt.cz www.profesprojekt.cz	
Ing. Petr Chval	Ota Hördler	Rudolf Hördler		

Místo: Mašov	Stavební úřad: Turnov	Stupeň	DSR
Objednatel: Město Turnov, A.Dvořáka 335,Turnov		Datum	10.2008
Akce: REKONSTRUKCE OBVODOVÉHO PLÁŠTĚ HASIČSKÉ ZBROJNICE MAŠOV NA ST.P.Č.209,K.Ú.MAŠOV U TURNOVA		Číslo zakázky	08054
Příloha: POHLEDY		Měřítko 1:100	Výtisk č.
		Příloha č. 101	