


Widowni ulica - u Billej

Priloha č. 3

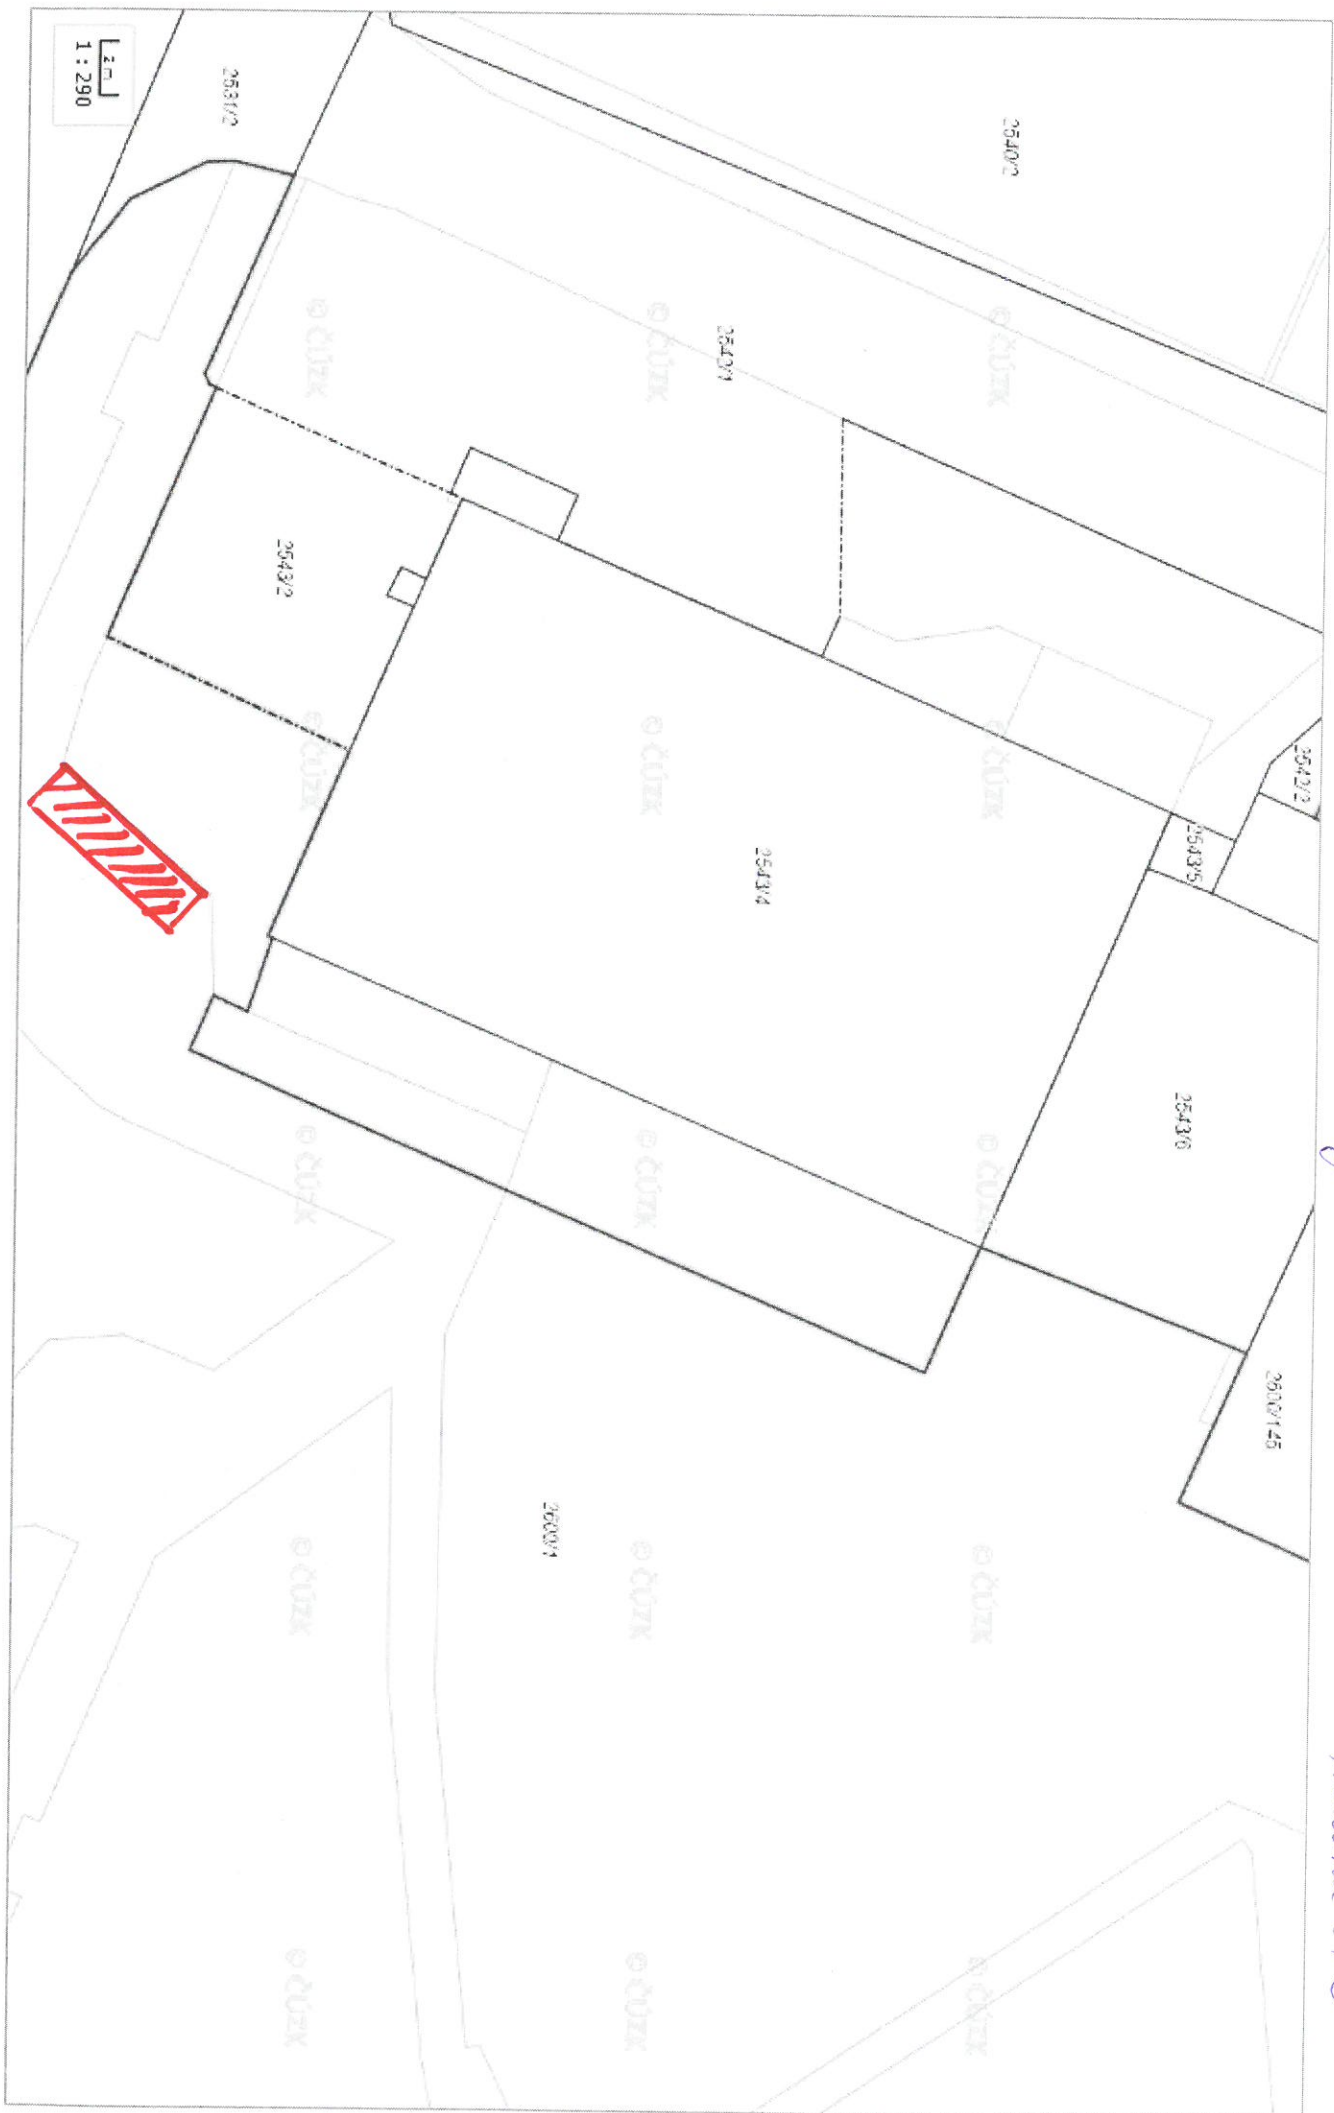

1:290

— umiestnenie podzemného kontajneru