
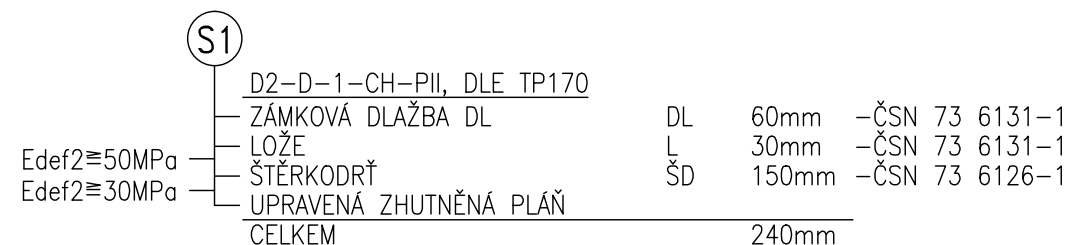


1

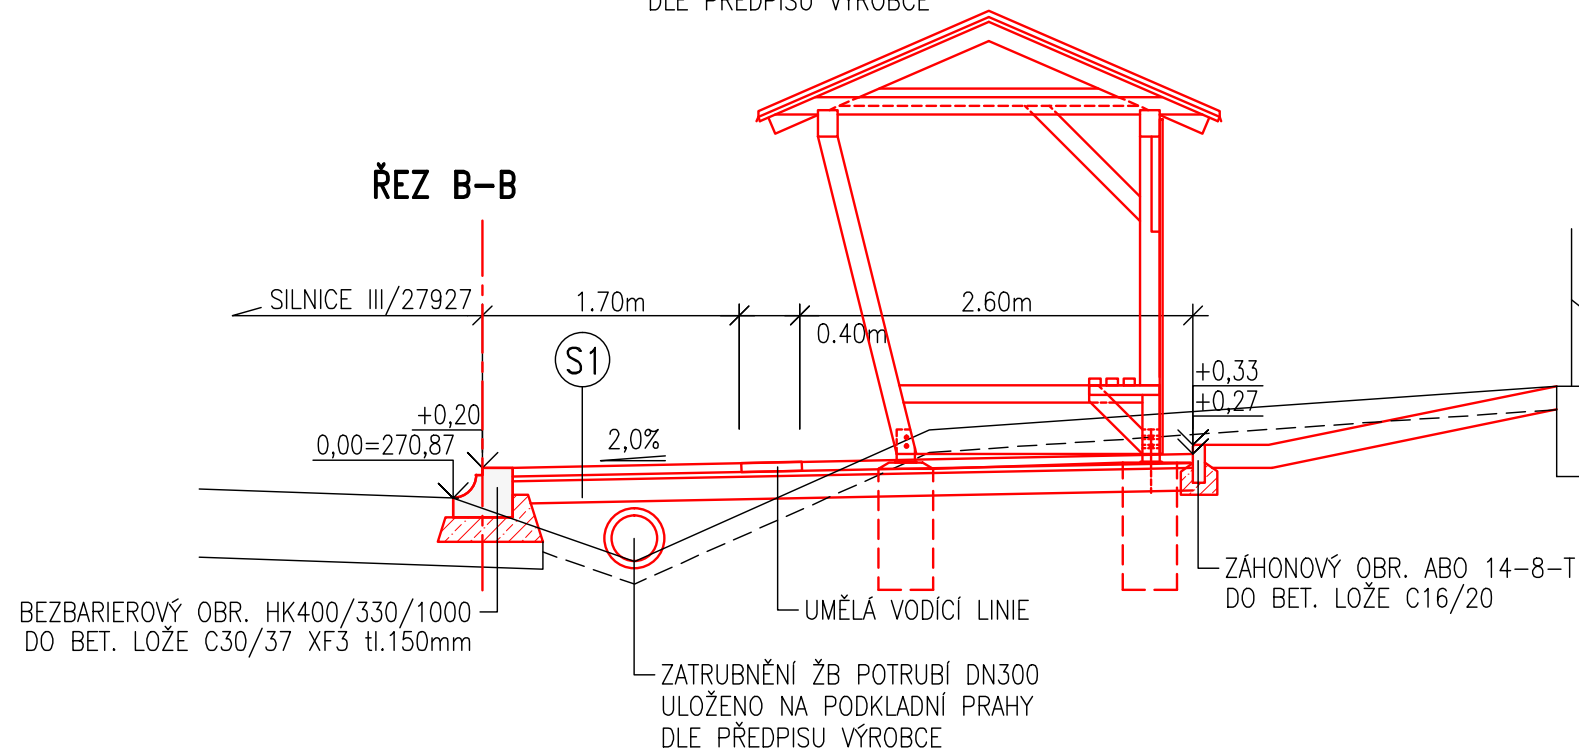

| | | | | | |
|-------------|--|-------------------|--------|-----------------|-----------|
| Místo: | Turnov | Stavební úřad: | Turnov | Stupeň | DSR |
| Objednatel: | Město Turnov, Antonána Dvořáka 335, 511 22 Turnov | | | Datum | 09.2016 |
| Akce: | NOVÁ AUTOBUSOVÁ ZASTÁVKA PELEŠANY - ROVINKA, TURNOV | | | Číslo zakázky | 16100 |
| Příloha: | | | | Měřítko 1:50 | Výtisk č. |
| | VZOROVÉ PŘÍČNÉ ŘEZY | Příloha č. C.3 | | | |