



8. NADZEMNÍ PODLAŽÍ

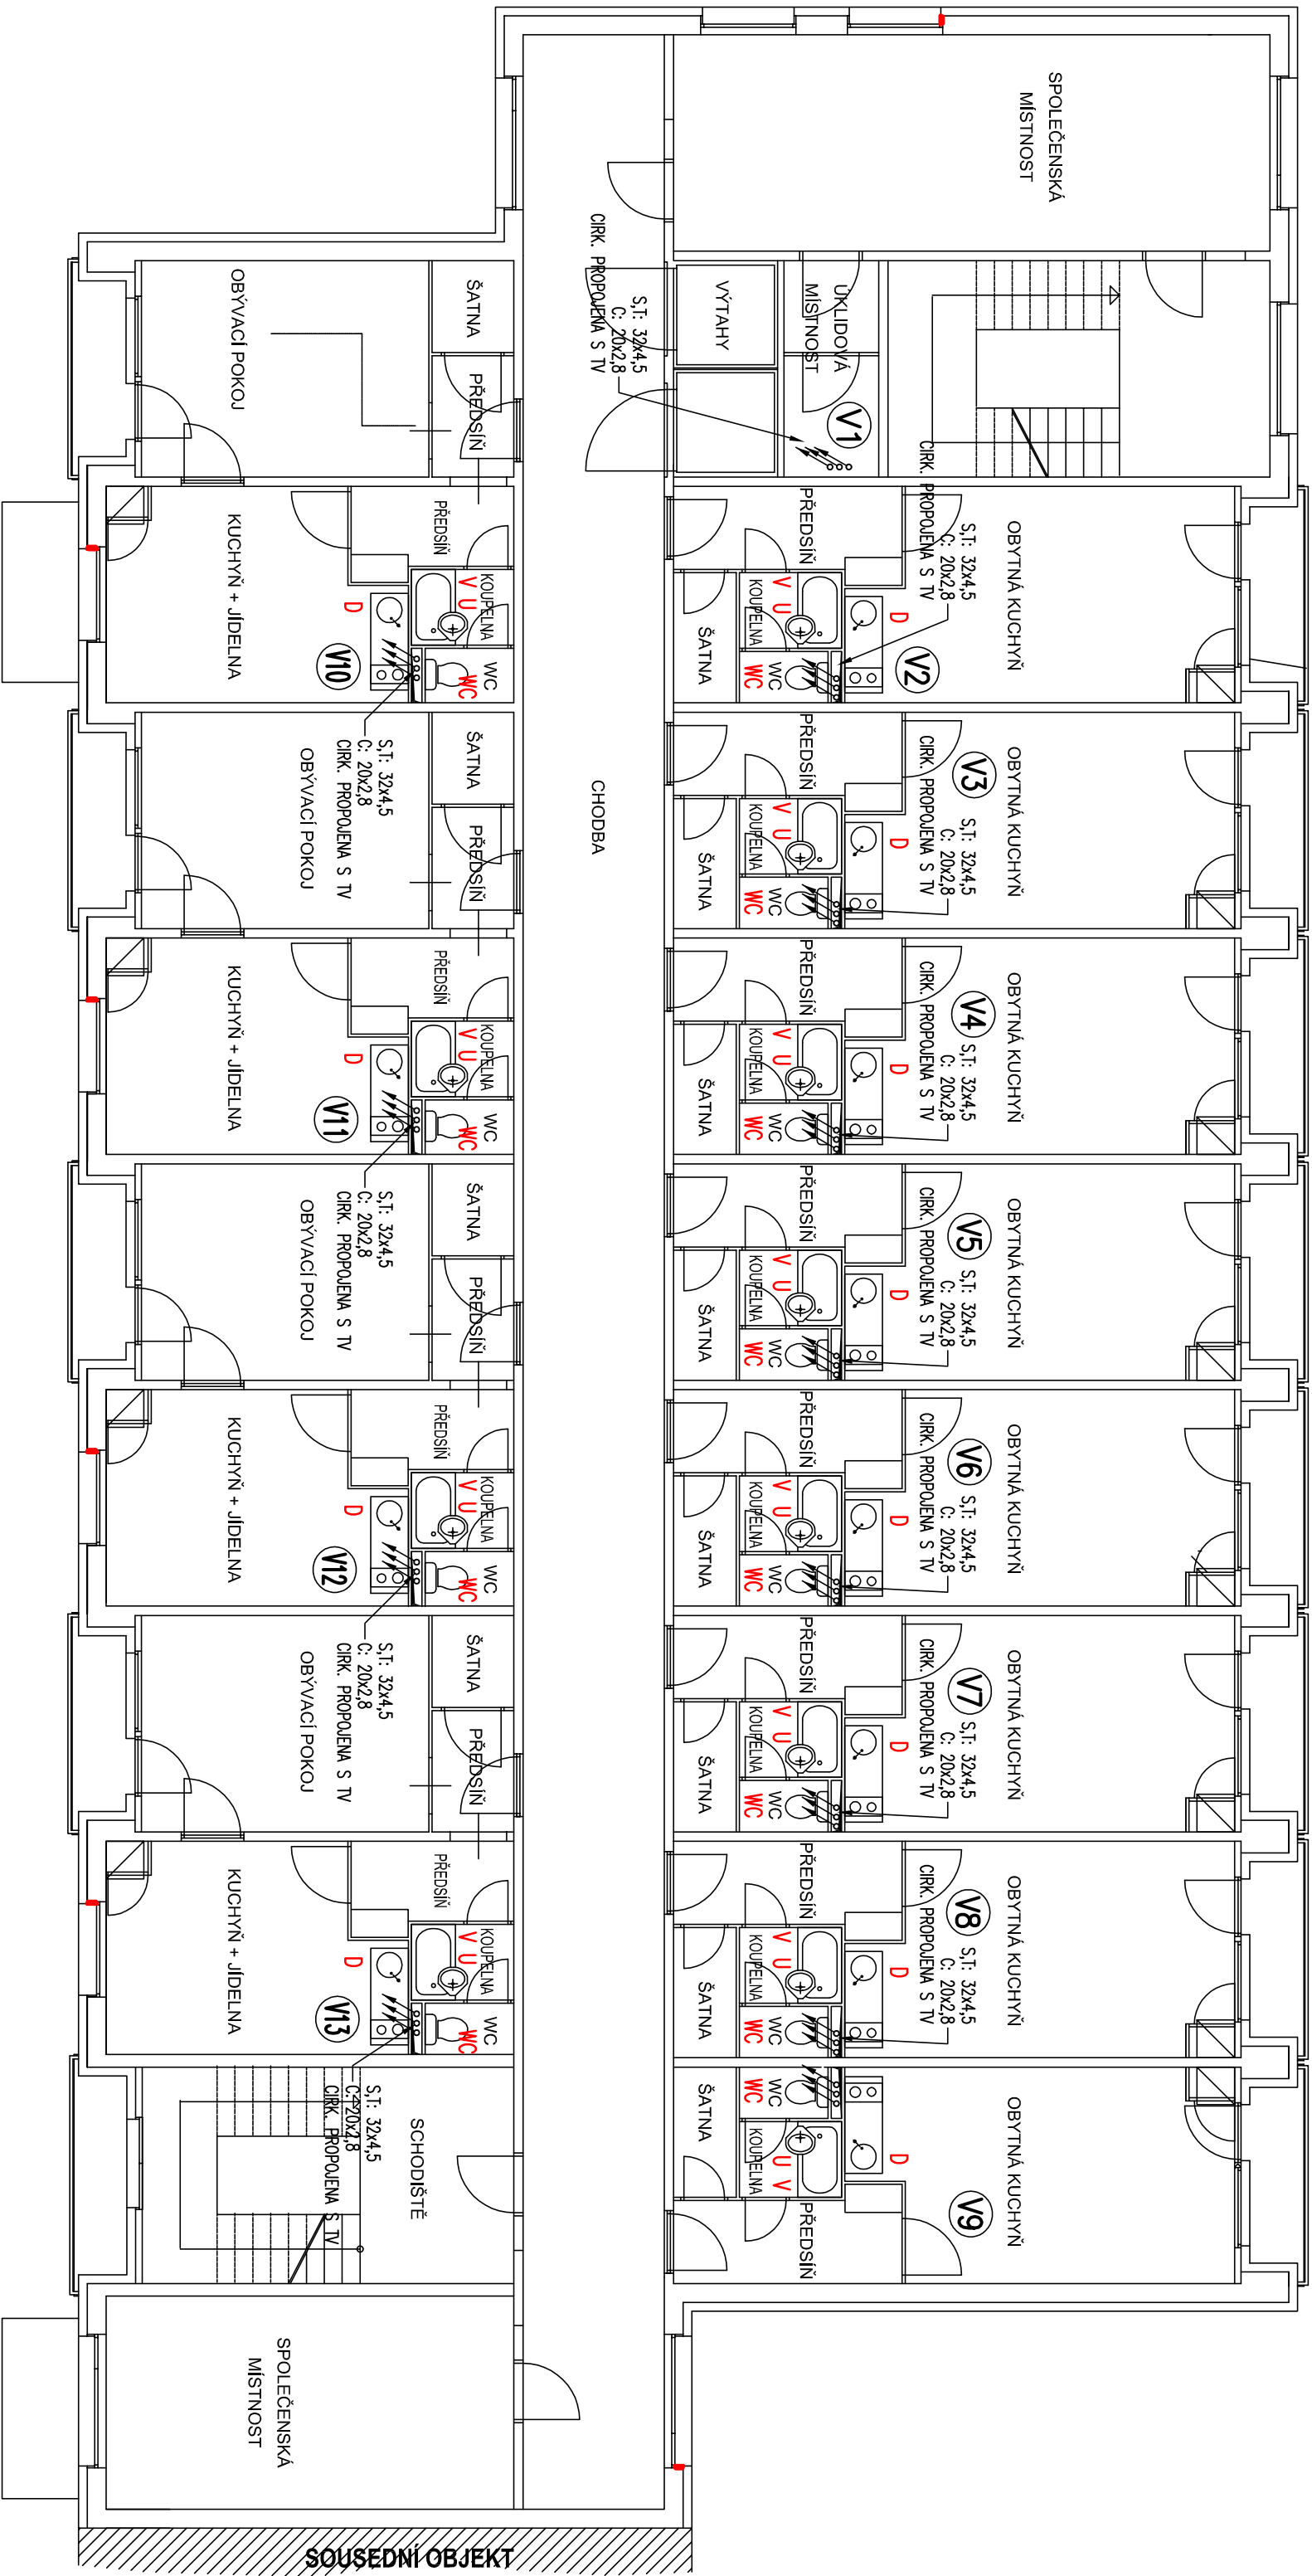

LEGENDA:

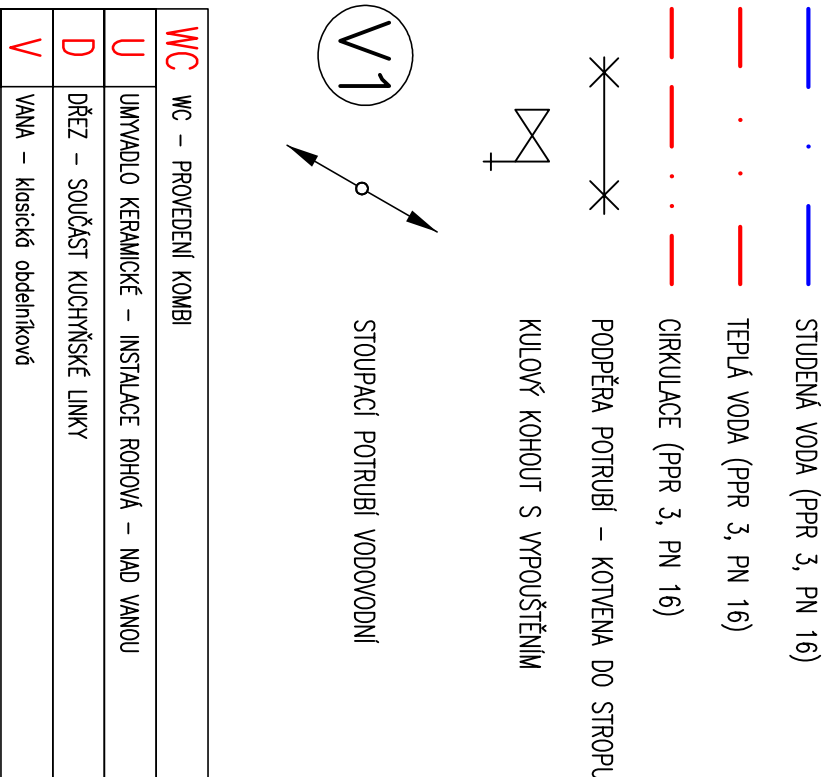

Patec:		VÝMĚNA STUPACÍHO POTRUBÍ - č.p. 1897	
Objednatel:		ulice Granátová, Turnov	
Město Turnov		Zpracovatel Části:	
Antonína Dvořáka 335		PVK Projekt s.r.o.	
ICO: 002 76 227		Projektování, inženýrská činnost	
		Hláska 279, 511 01 Turnov	
		IČO: 002 76 227	
		email: pvkprojekt@pvkprojekt.cz	
Místo:		Ing. Petr Kodovský	
č.p. 1897, ulice Granátová, Turnov		Odpovědný projektant:	
Část:		Ing. Petr Kodovský	
SO 100 - VÝMĚNA STUPACÍHO POTRUBÍ		Datum:	
		04.2017	
		Měřítko:	
		1:100	
		Stupeň:	
		DVZ	
		Zak. č.:	
		14 - 1012	
		C. výkres:	
		Revize:	
Výkres:		VODOVOD - PŮDORYS 8.NP	
		04	
		0	