


Půdorys bytu č.2 patra II

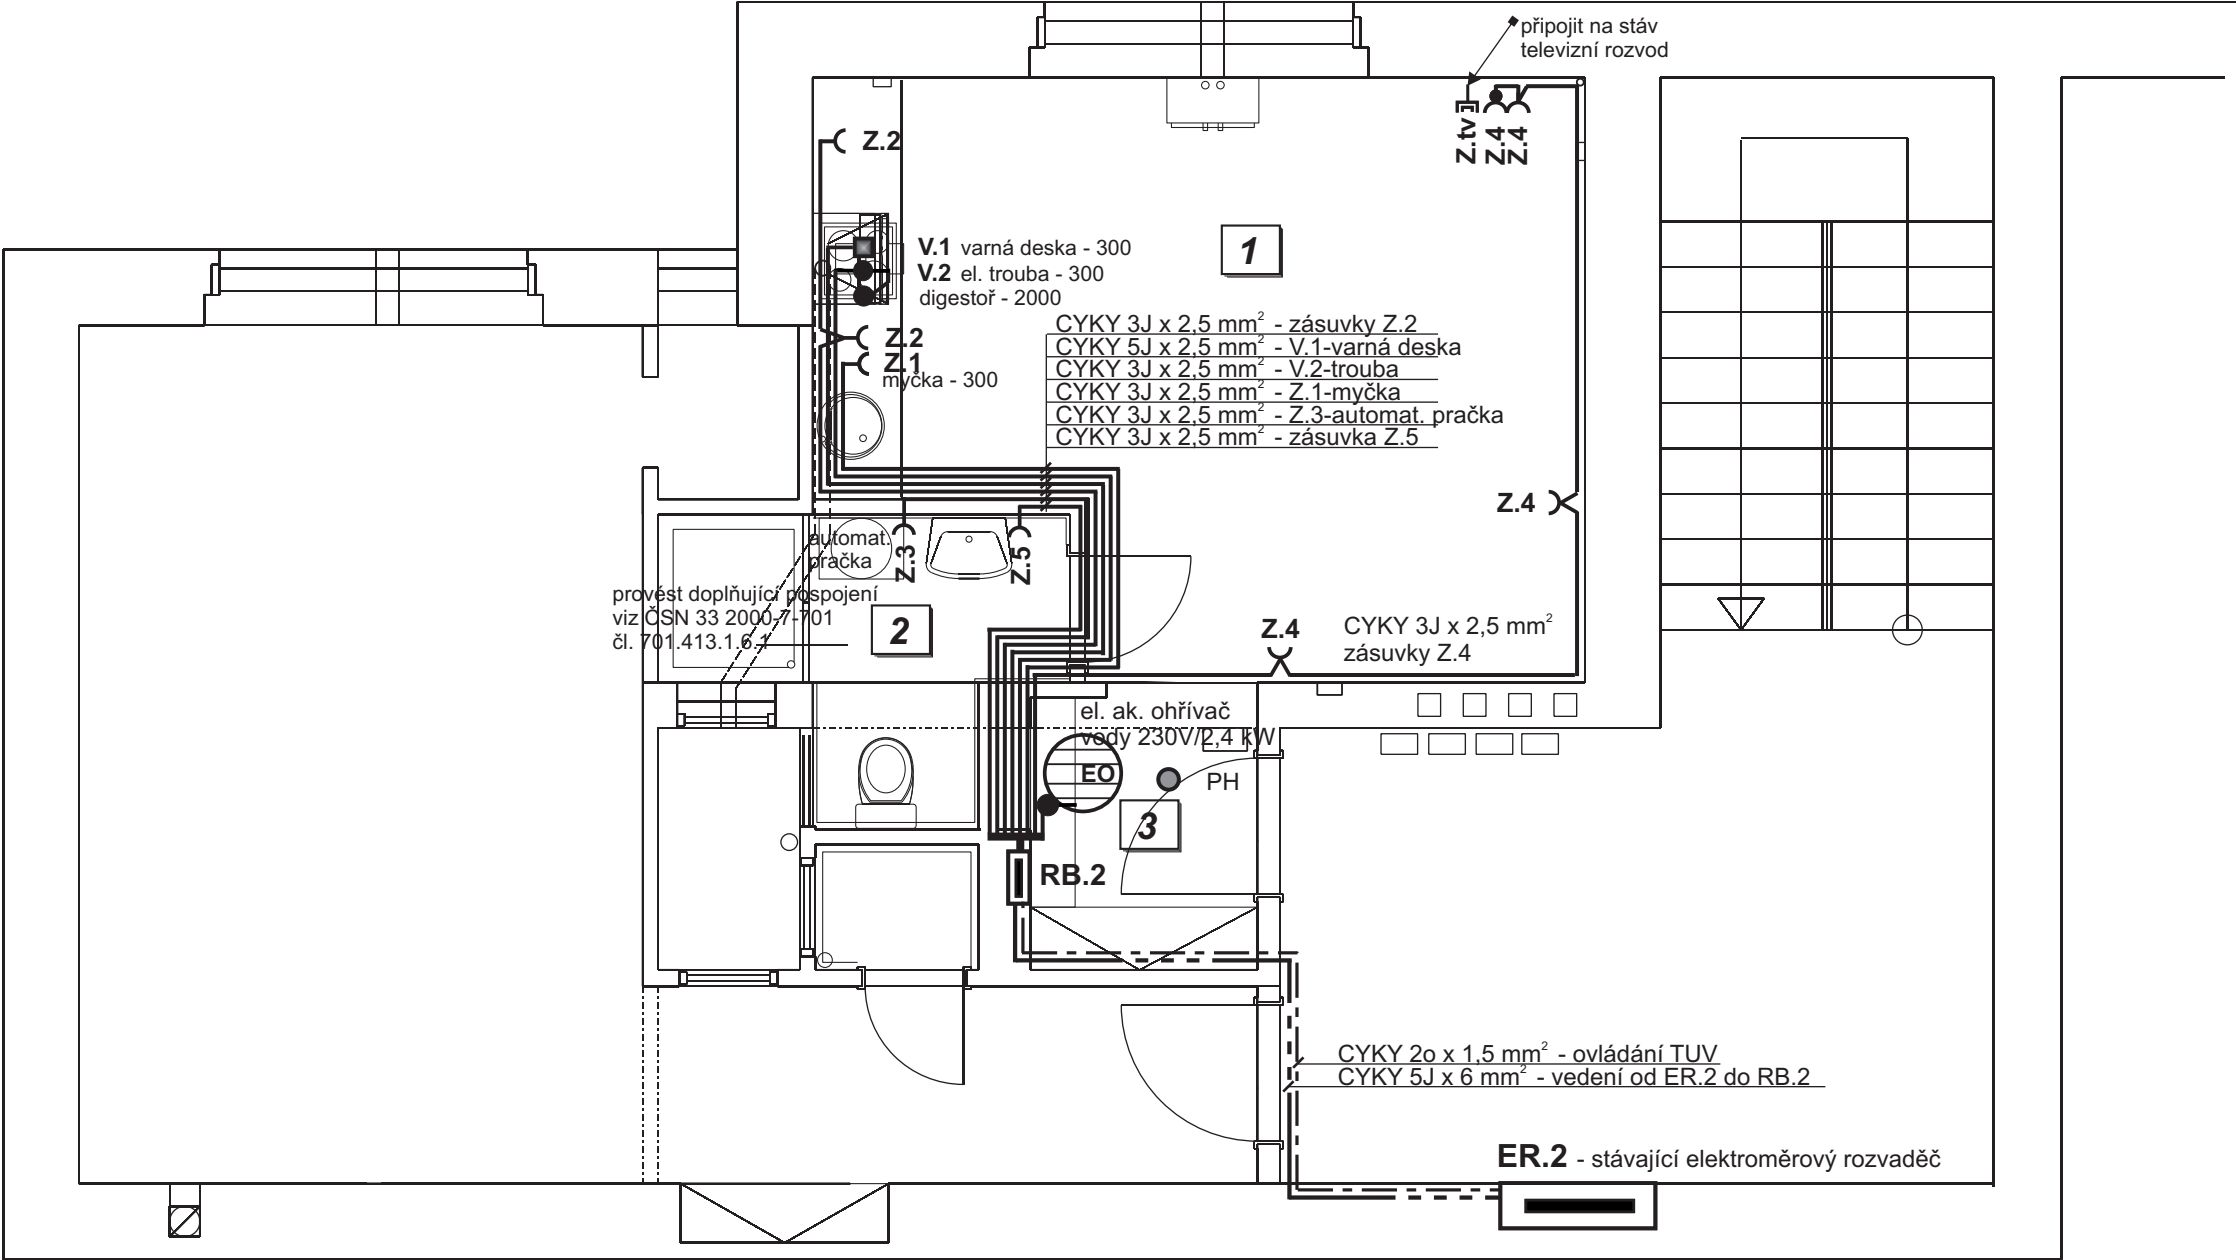

Legenda místností

Čís. místn.	Název místnosti
1	Obytná místnost
2	Koupelna, WC
3	Vstup

ROZVODNÁ SOUSTAVA : 3 N/PE AC , 50 Hz , 230/400 V , TN-C-S

Objednatel : Město Turnov Antonína Dvořáka 335 511 01 Turnov	Název akce : MODERNIZACE BYTU Bezručova ulice čp. 1055 k.ú. Turnov p.p.č. st. 2631/1	Stupeň : PP	Vladimír Brunclík AGS - projekce  A. Dvořáka 323 , 511 01 e-mail: ags.brunclik@tiscali.cz
Vypracoval : Brunclík Vlad.	Kraj : Liberecký	Datum : 09/2017	
St. úřad : Turnov	St. úřad : Turnov	Formát : A3	
Měřítko :	Obsah výkr. : vnitřní silnoproudé rozvody	Č.výkr. : E.1	

LEGENDA

	domovní zásuvka jednonásobná 250 V/16 A
	domovní zásuvka jednonásobná 250 V/16 A + svodič přepětí typu 3
	televizní zásuvka
	plastová krabicová rozvodka se svorkovnicí 3 x 2,5 mm²
	plastová krabicová rozvodka se svorkovnicí 5 x 2,5 mm²
	rozvodnice bytová
	POŽÁRNÍ HLÁŠIČ v provedení podle ČSN EN 14604