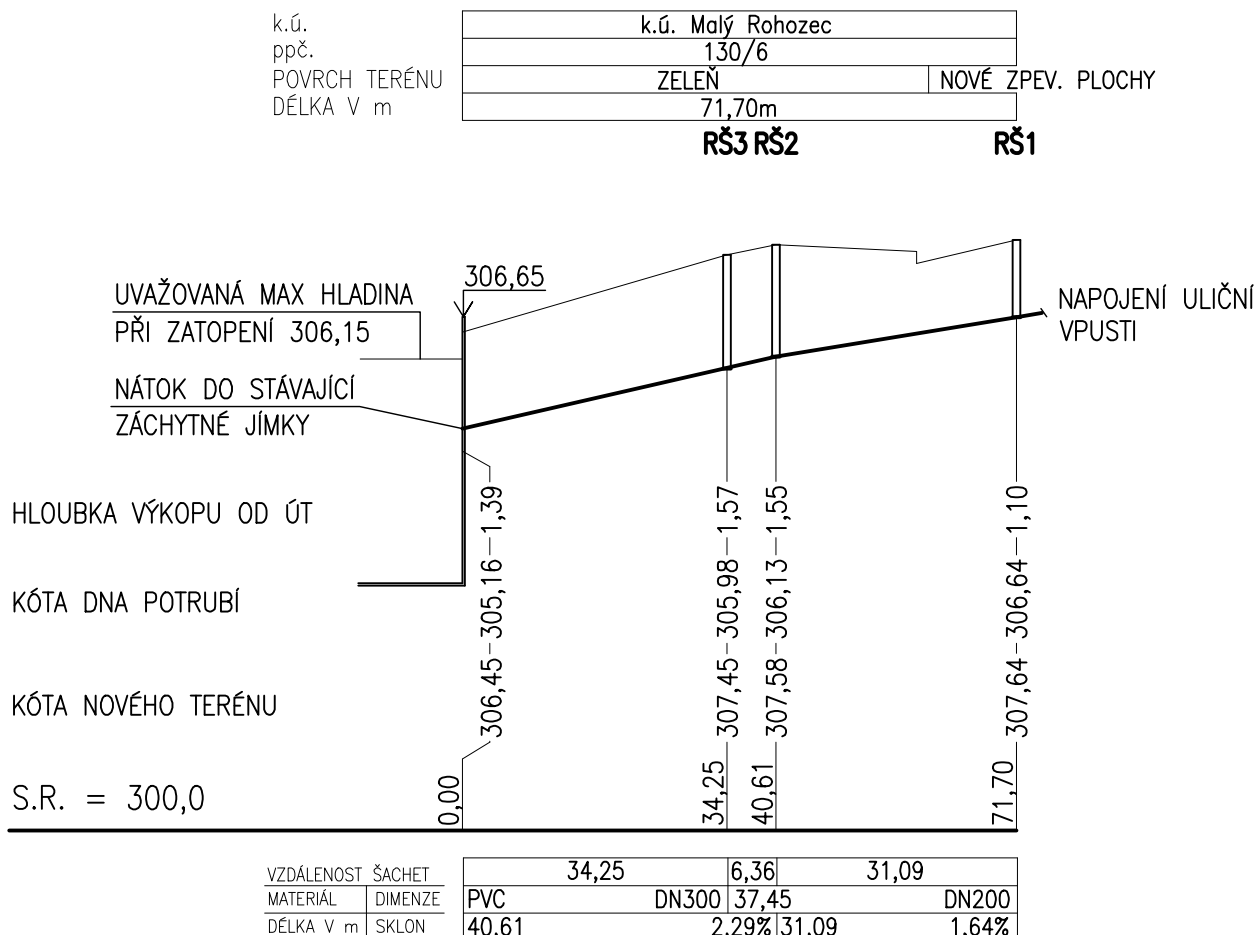

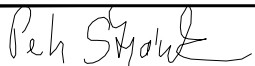
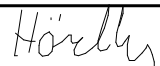



PODÉLNÝ ŘEZ



PŘED ZAPOČETÍM PRACÍ JE NUTNO PŘESNĚ VYTÝČIT POLOHU STÁVAJÍCÍCH SÍTÍ !!

Zodpovědný projektant	Vypracoval	Kontroloval	 PROFES PROJEKT spol. s r. o. stavební a projekční firma Vejřichova 272 TURNOV tel. 481319831 fax 481319832 e-mail : profesproujekt@profesproujekt.cz www.profesproujekt.cz
Ing. Petr Štěpánek	Ota Hördler	Ing. Richard Müller	
			

Místo: Turnov	Stavební úřad: Turnov	Stupeň	DSR
Objednatel: Město Turnov, Ant. Dvořáka 335, 511 01 Turnov		Datum	06.2017
Akce: KOMPOSTÁRNA TURNOV ROZŠÍŘENÍ PLOCHY SO-11 DEŠŤOVÁ KANALIZACE KOMPOSTÁRNY		Číslo zakázky	17063
		Měřítko 1:100/1000	Výtisk č.
Příloha: PODÉLNÝ ŘEZ		Příloha č. D.1.11.b-02	