




ŘEZ A-A

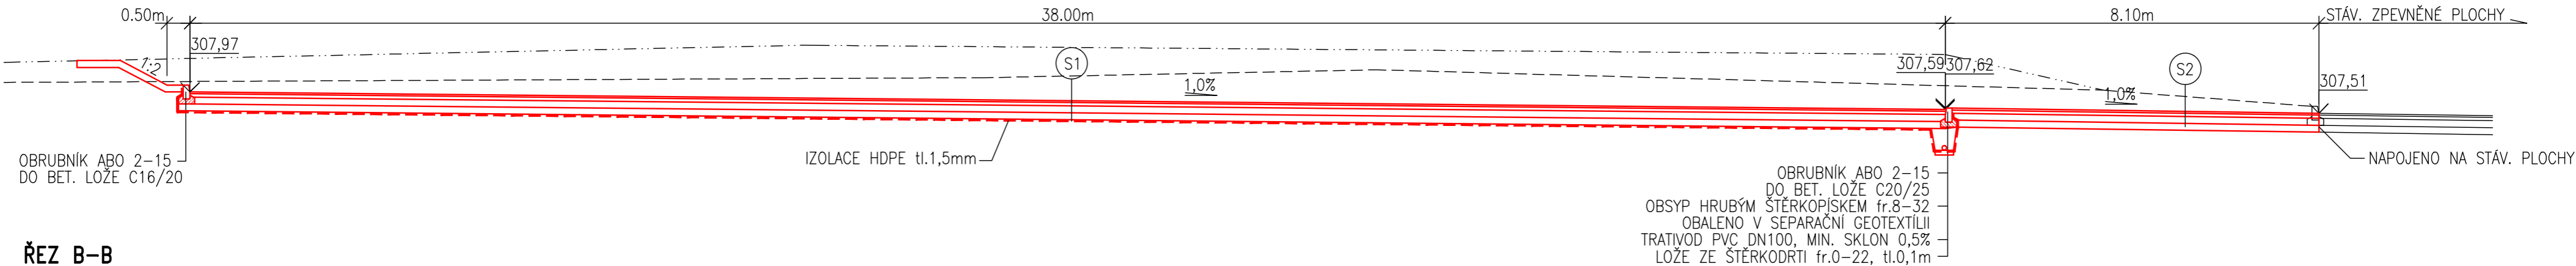

ŘEZ B-B

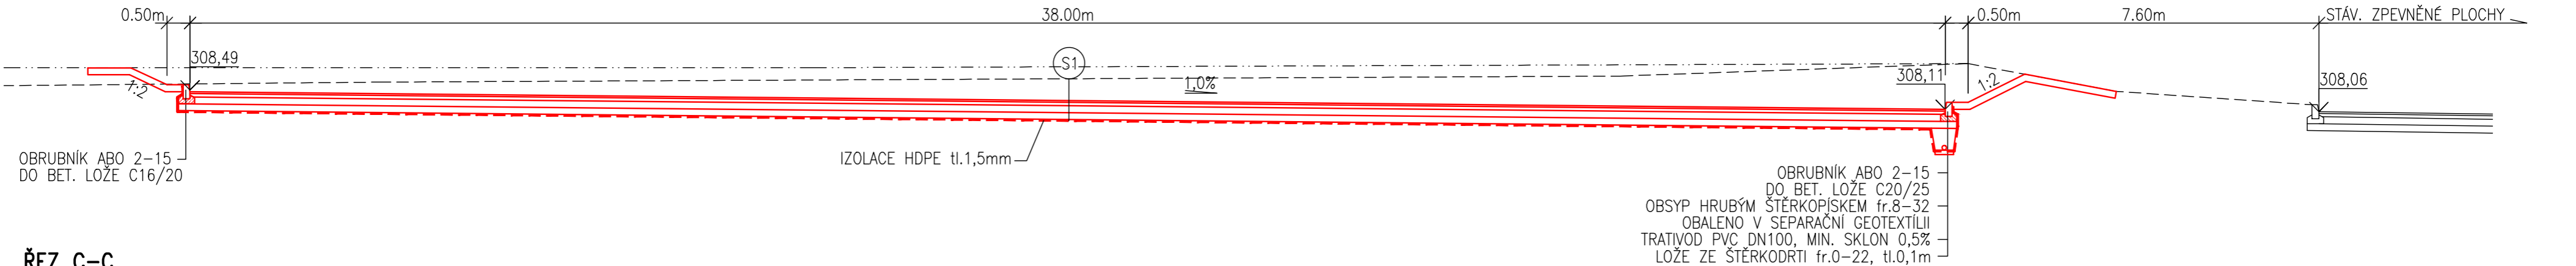

ŘEZ C-C

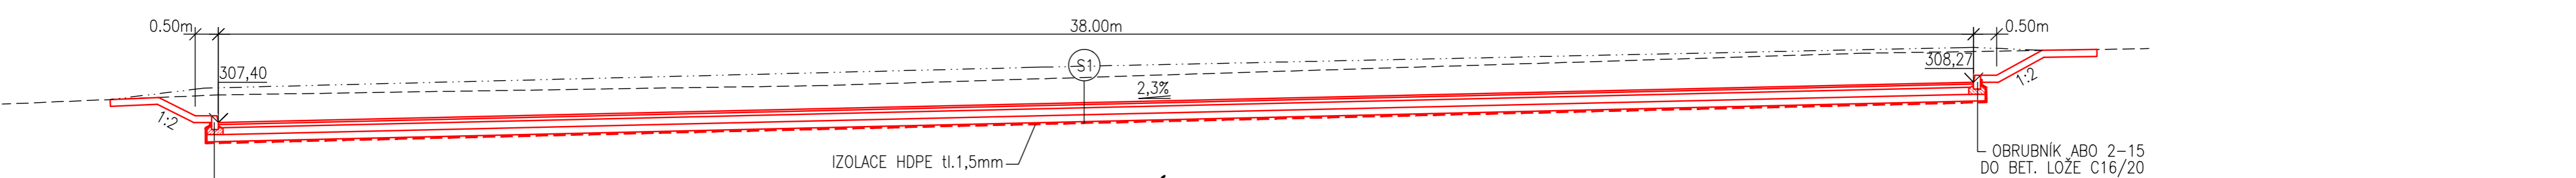

POZNÁMKA:


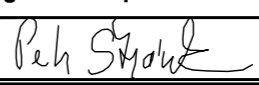
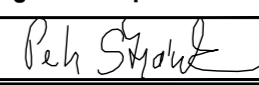

1) PODKUD NEBUDE NA PLÁNI ZAJIŠTĚNA POŽADOVANÁ ÚNOSNOST BUDE POSTUPOVÁNO DLE CSN 73 6133
NAPŘ. VÝMĚNA AKTIVNÍ ZÓNY, STABILIZACE ZEMIN, POUŽITÍ VÝZTUŽNÝCH GEOMŘÍŽÍ

LEGENDA:

----- STÁVAJÍCÍ ÚROVEŇ TERÉNU
----- TERÉN PO PROVEDENÍ ZAVÁŽKY

S1	D1-N-2-V-PIII, DLE TP170		
Edef2≧100MPa	ASFALTOVÝ BETON STŘEDNĚZRNNÝ	ACO 11	40mm
Edef2≧70MPa	POSTŘÍK SPOJOVACÍ EMULZNÍ	PSE	0,2kg/m2
	OBALOVANÉ KAMENIVO	ACP 16 + 70mm	
	POSTŘÍK INFILTRAČNÍ EMULZNÍ	PIE	0,7kg/m2
	ŠTĚRKODRŤ	ŠD	150mm
	ŠTĚRKODRŤ	ŠD	150mm
	GEOTEXTILIE 800g/m2		
	IZOLACE HDPE tl.1,5mm		
Edef2≧45MPa	LOMOVÁ PROSÍVKA fr.0-4mm		30mm
	STABILIZOVANÁ PLÁŇ		
	CELKEM		440mm

S2	D1-N-2-V-PIII, DLE TP170		
Edef2≧100MPa	ASFALTOVÝ BETON STŘEDNĚZRNNÝ	ACO 11	40mm
Edef2≧70MPa	POSTŘÍK SPOJOVACÍ EMULZNÍ	PSE	0,2kg/m2
Edef2≧45MPa	OBALOVANÉ KAMENIVO	ACP 16 + 70mm	
	POSTŘÍK INFILTRAČNÍ EMULZNÍ	PIE	0,7kg/m2
	ŠTĚRKODRŤ	ŠD	150mm
	ŠTĚRKODRŤ	ŠD	150mm
	STABILIZOVANÁ PLÁŇ		
	CELKEM		440mm

Zodpovědný projektant	Vypracoval	Kontroloval	 PROFES PROJEKT spol. s r. o. stavební a projekční firma Vejřichova 272 TURNOV tel. 481319831 fax 481319832 e-mail : profesp@profesprojekt.cz www.profesprojekt.cz
Ing. Petr Štěpánek	Ing. Petr Štěpánek	Ing. Richard Müller	
			

Místo: Turnov	Stavební úřad: Turnov	Stupeň	DSR
Objednatel: Město Turnov, Ant. Dvořáka 335, 511 01 Turnov		Datum	06.2017
Akce: KOMPOSTÁRNA TURNOV ROZŠÍŘENÍ PLOCHY SO-02 ZPEVNĚNÉ PLOCHY, VENKOVNÍ ÚPRAVY		Číslo zakázky	17063
Příloha: ŘEZY		Měřítko 1:100	Výtisk č.
		Příloha č. D.1.02.b-02	