


KOORDINAČNÍ SITUACE - MAŠOV

M 1:500

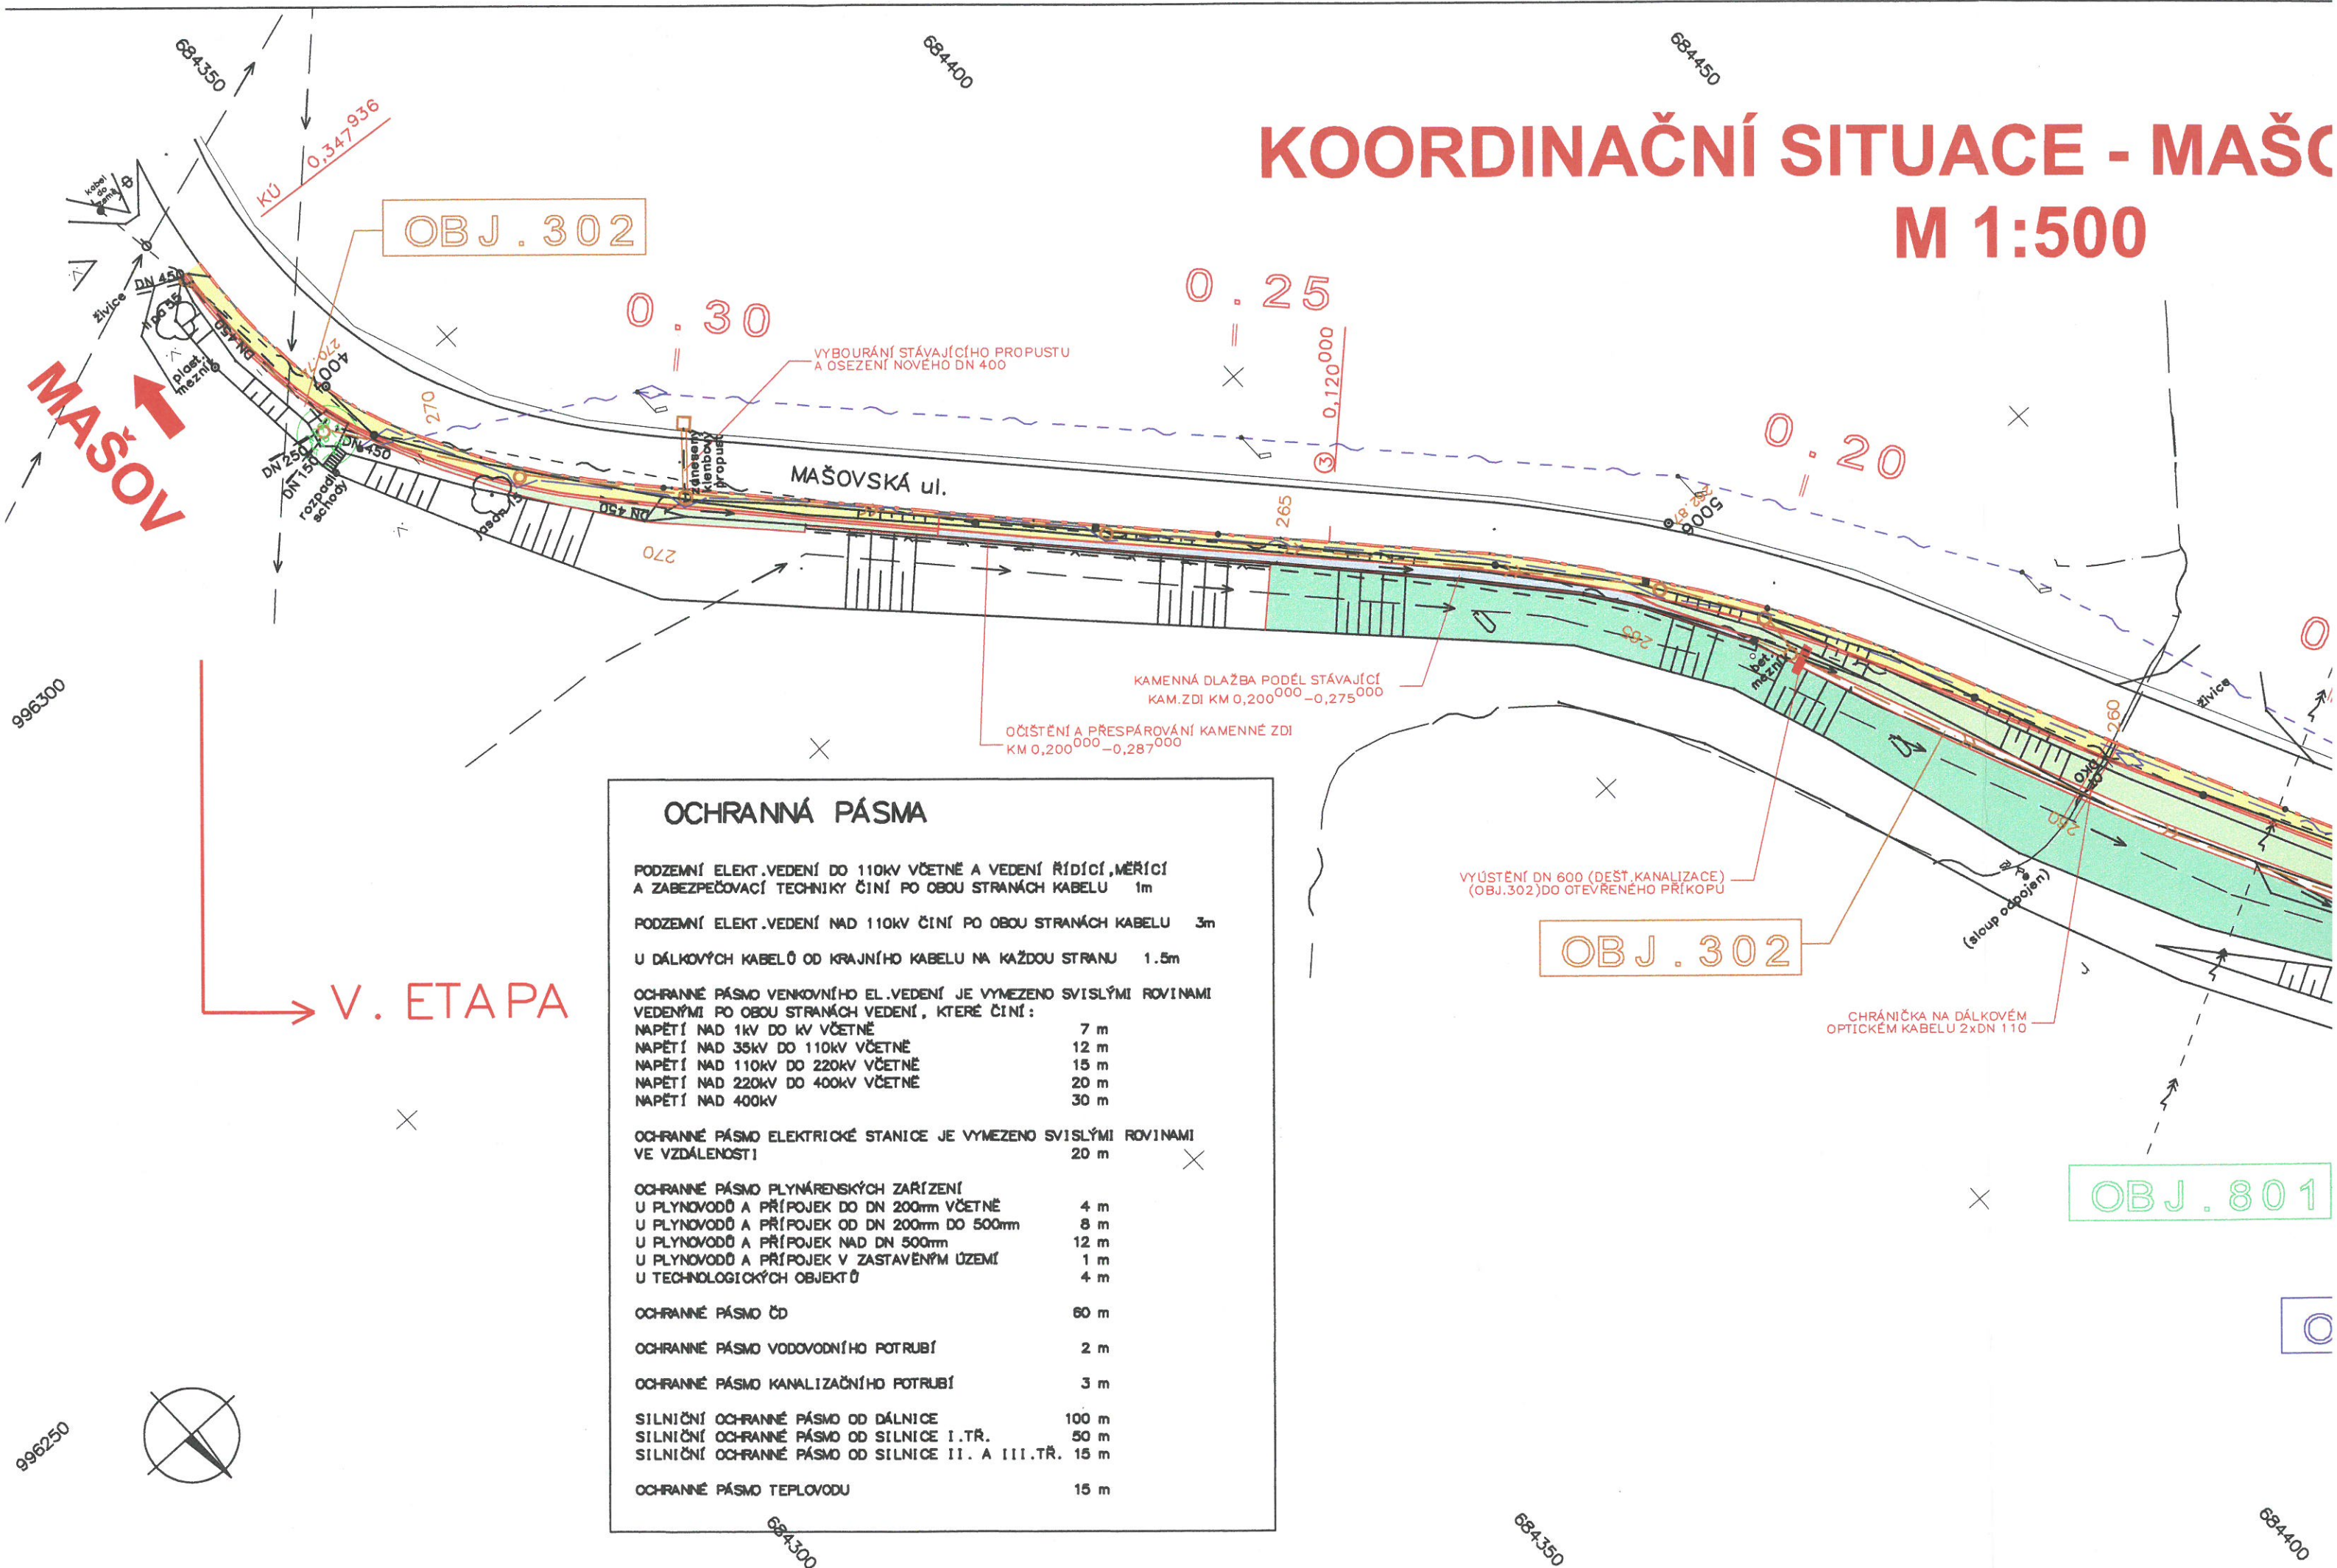

**↑
SOBOTECKÁ
ULICE**

