

OBJ. 101

IV. ETAPA

OBJ. 301


0.55

0.60

0.65


0.70

KADEŘAVEC

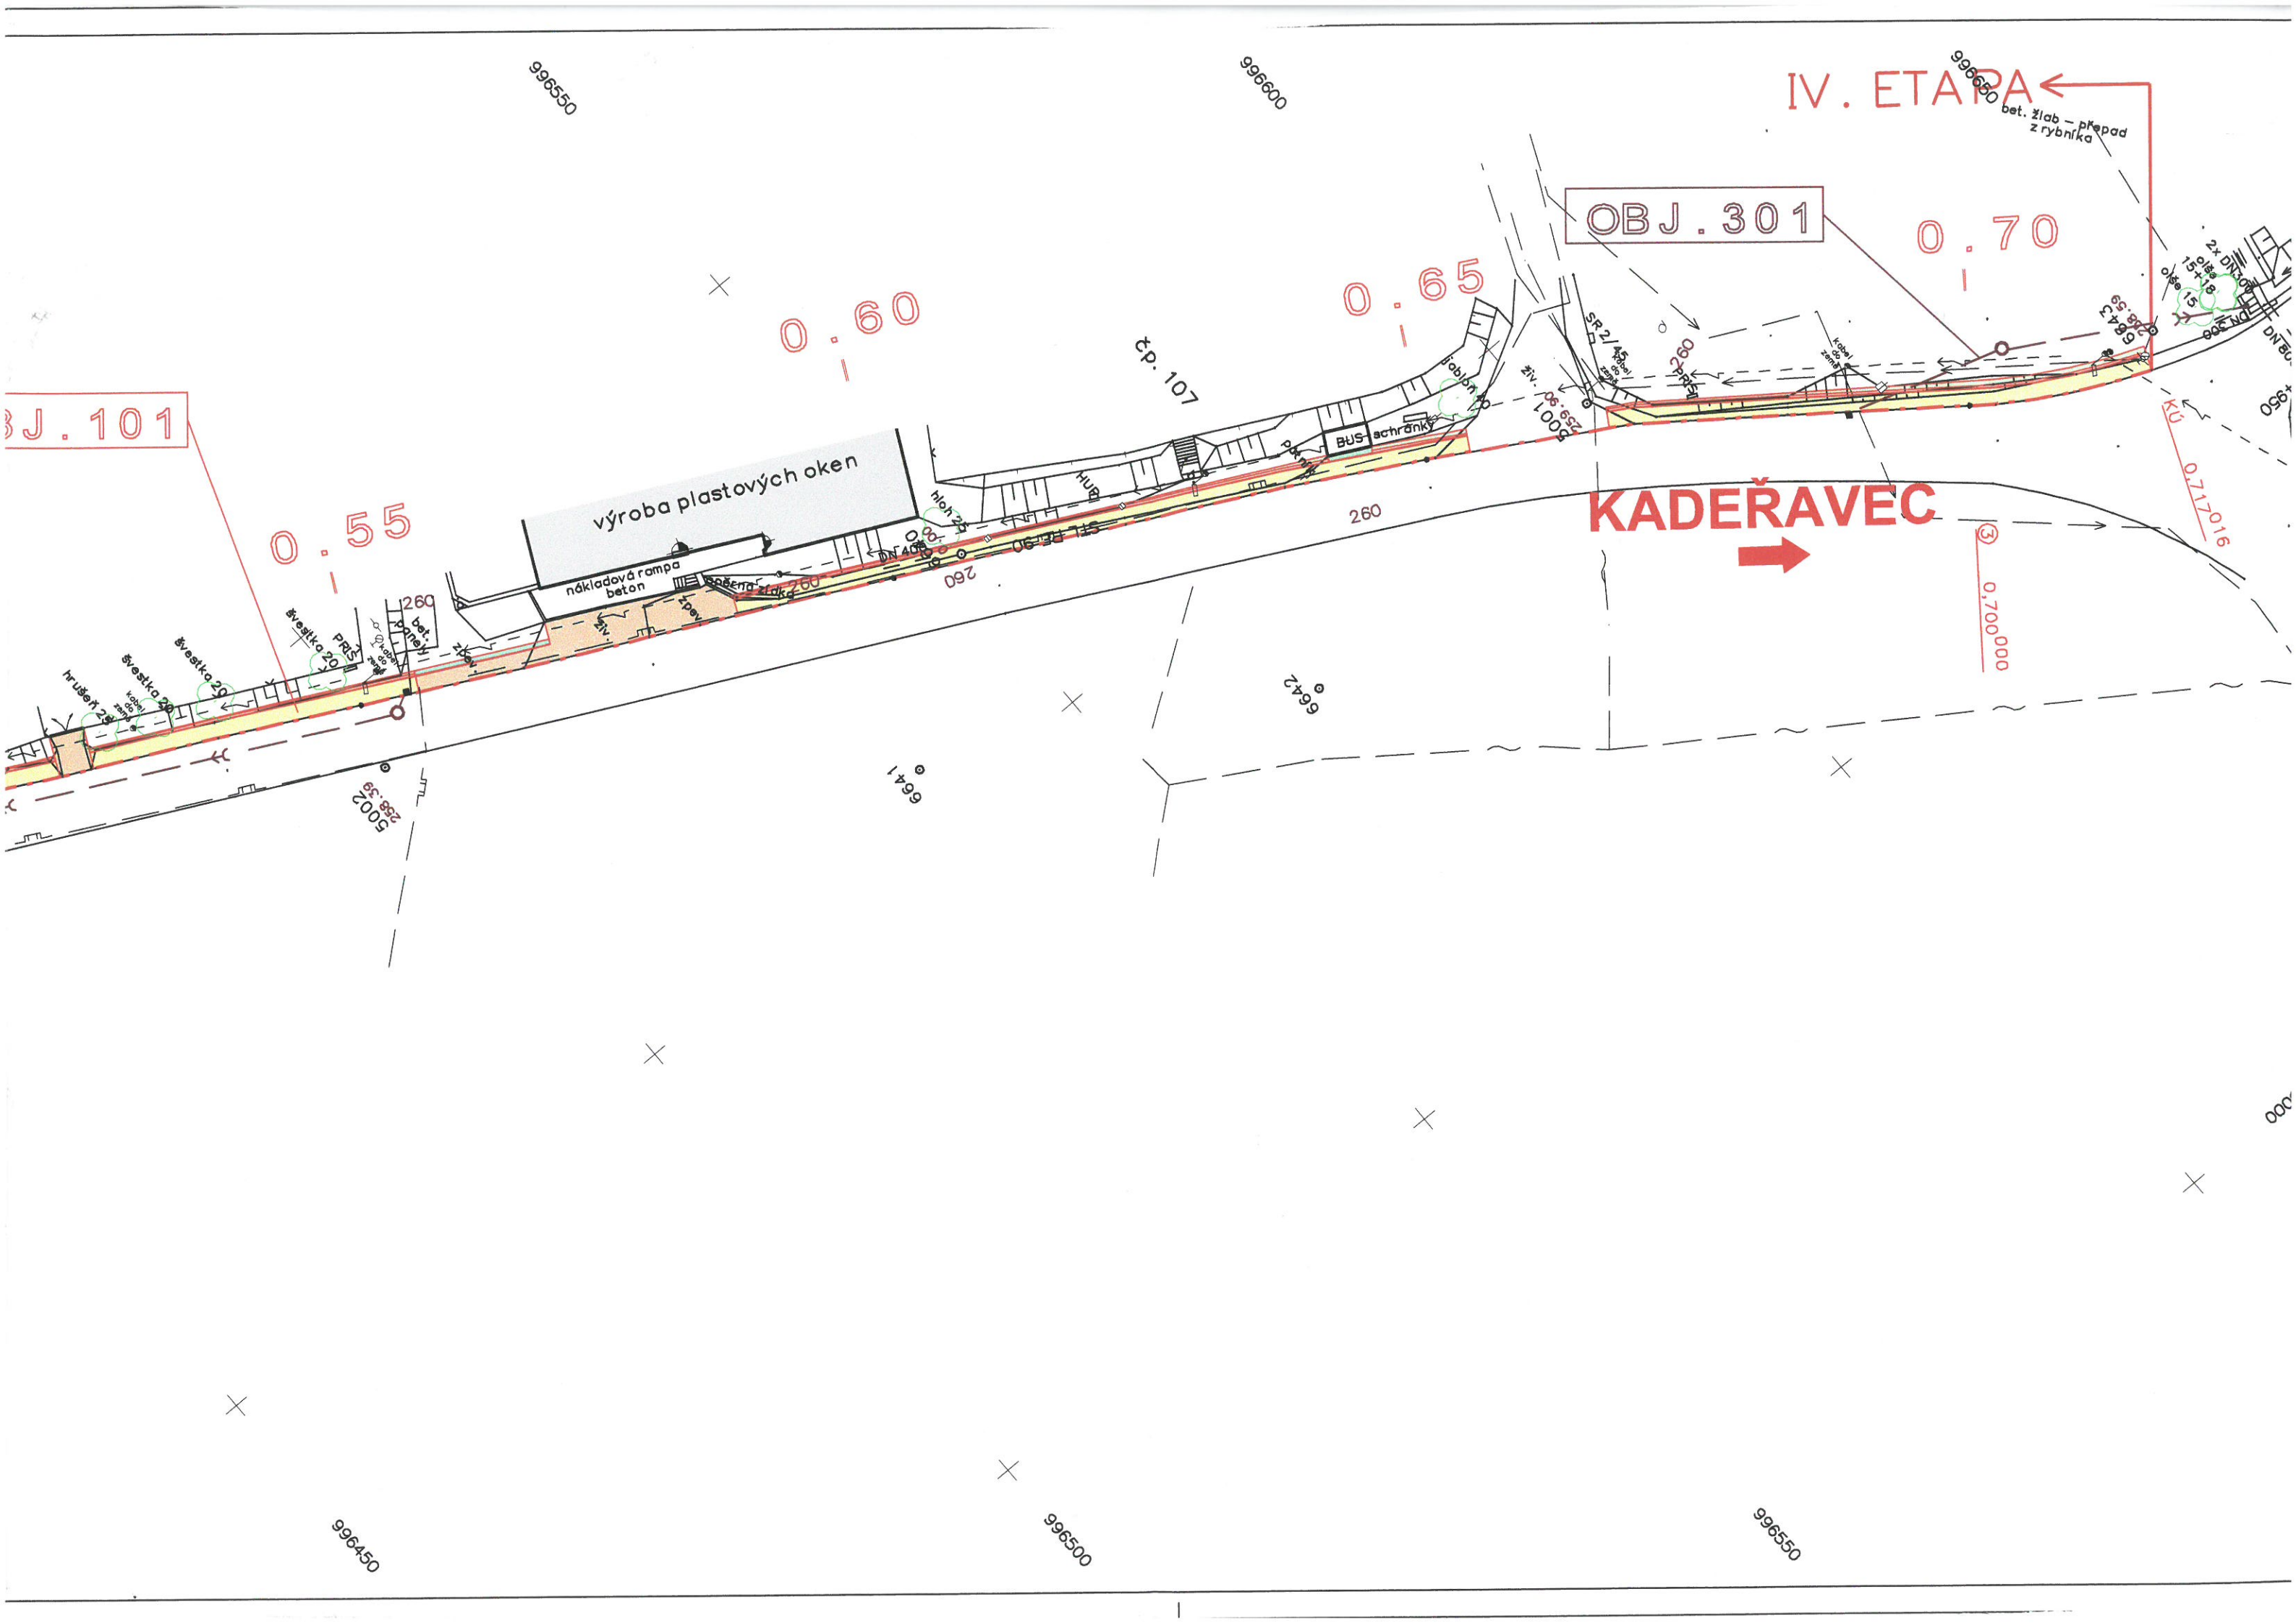

OBJ. 10

	ZÁMKOVÁ DLAŽBA (6cm)
	ZÁMKOVÁ DLAŽBA (8cm)
	KAMENNÁ DLAŽBA
	VEGETAČNÍ ÚPRAVY
	NÁSYP
	VÝKOP

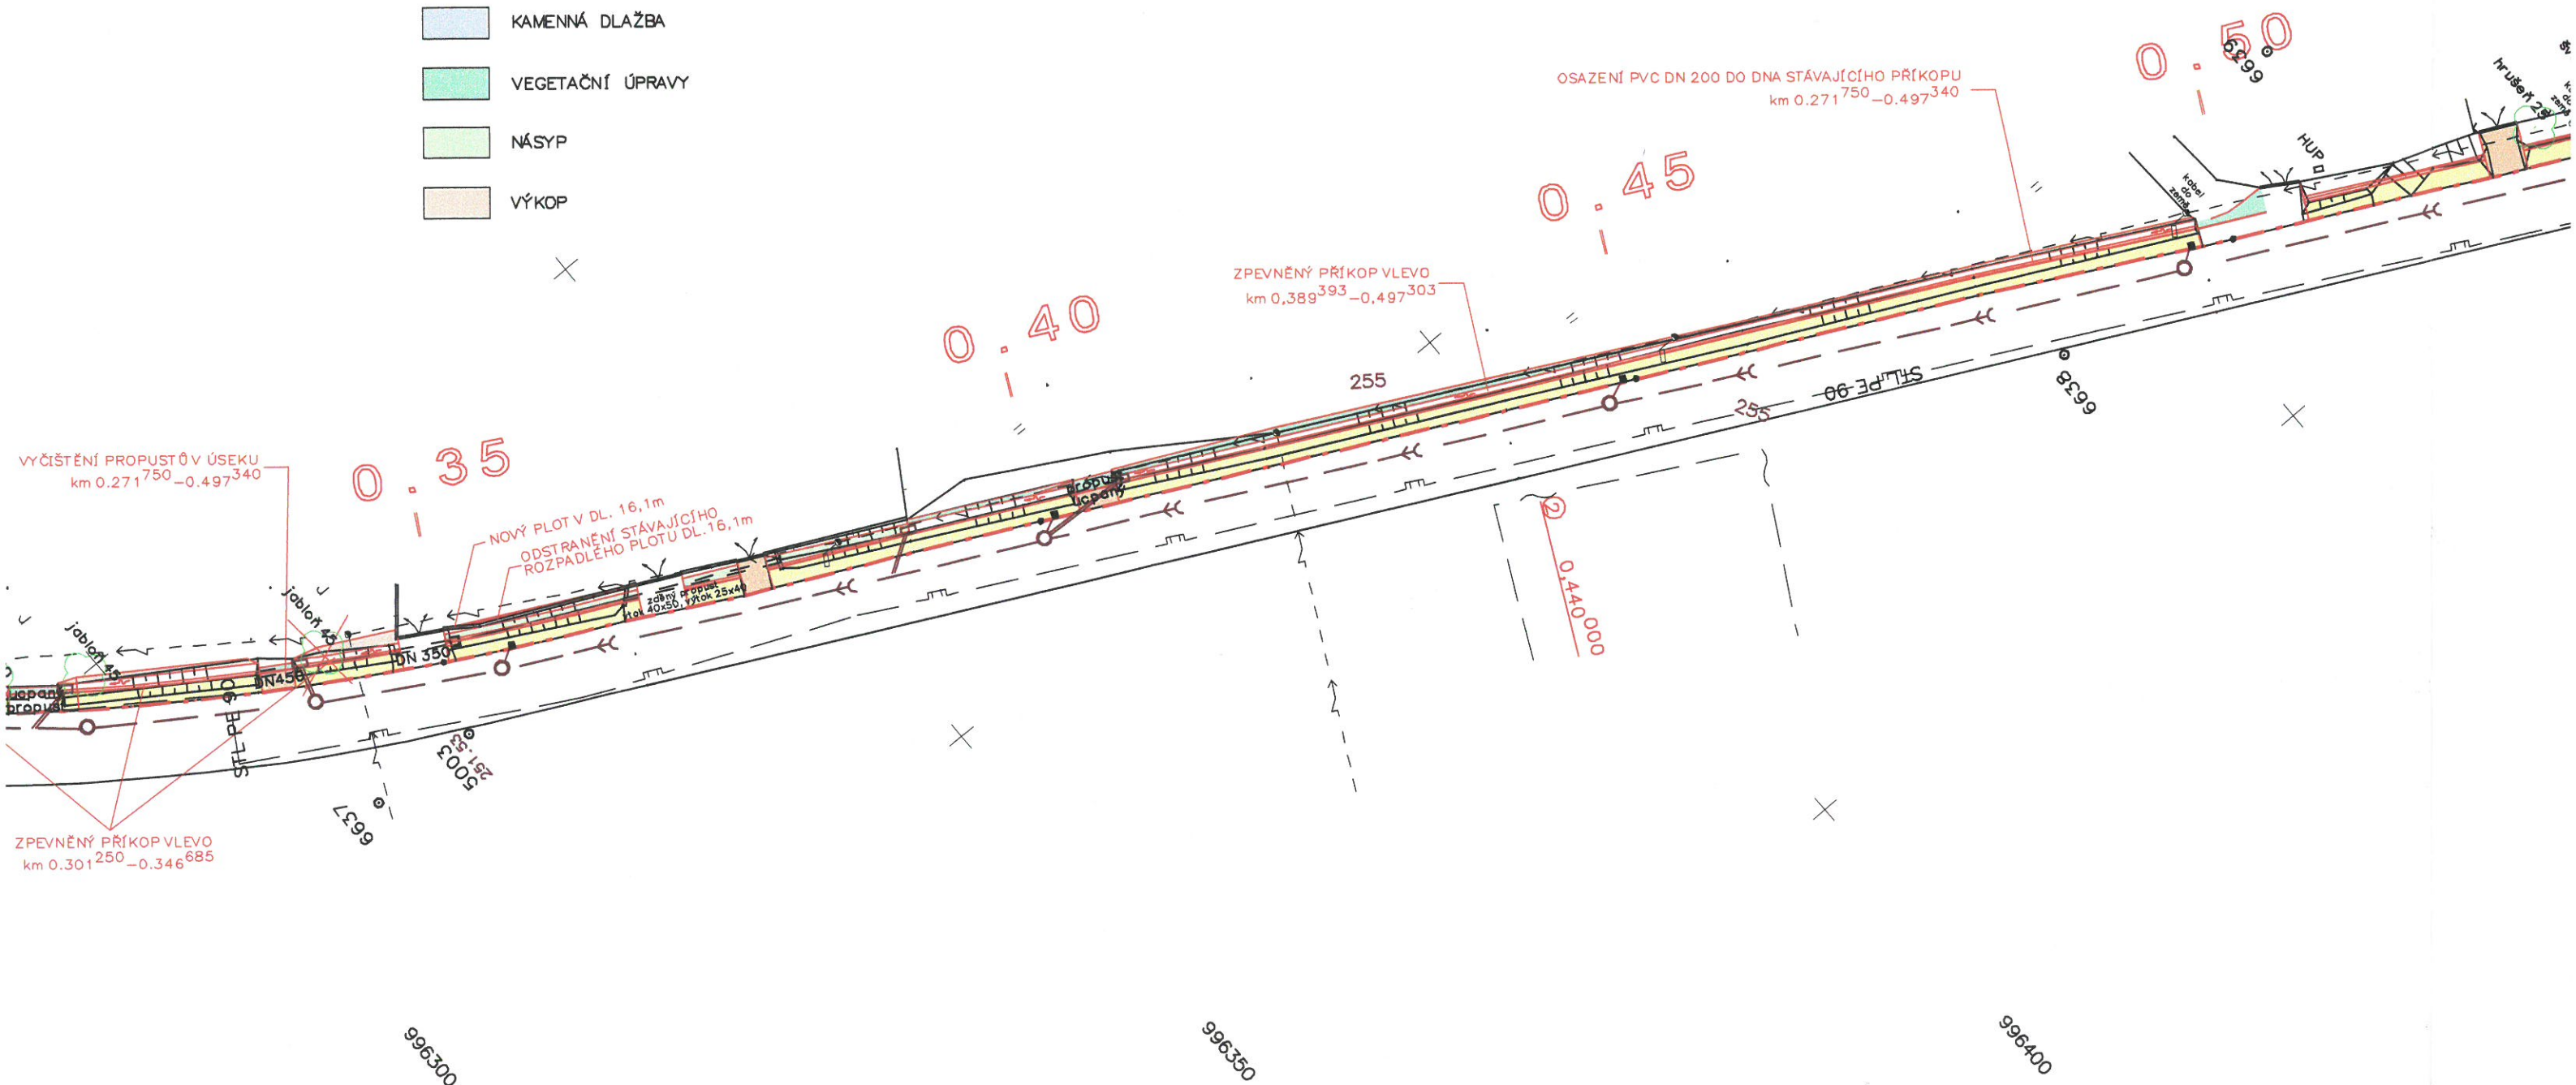

996250

996300

996350

996400

SITUACE - SOBOTECKÁ ČÁST "B" M 1

III. ETAPA ← → IV. ETAPA

OBJ. 101

ZVEDNUTÍ ULIČNÍCH VPUSTÍ
DO ÚROVNĚ CHODNÍKU A OSEZENÍ
LITINOVÝMI PŮLKOPY

0.20

ÚPRAVA ČELA PROPUSTU,
ZVÝŠENÍ O 30cm A OSEZENÍ
TRUBKOVÉHO ZÁBRADLÍ

0.25

0.30

VYČIŠTĚNÍ PROPUSTŮ V ÚSEKU
km 0.271750 - 0.497340

0.35

NOVÝ PLOT V DL. 16,1m
ODSTRANĚNÍ STÁVAJÍCÍHO
ROZPADLÉHO PLOTU DL. 16,1m

.301

ZPEVNĚNÝ PŘÍKOP VLEVO
km 0.301250 - 0.346685

996200

996250

996300