



ŘEZ A-A

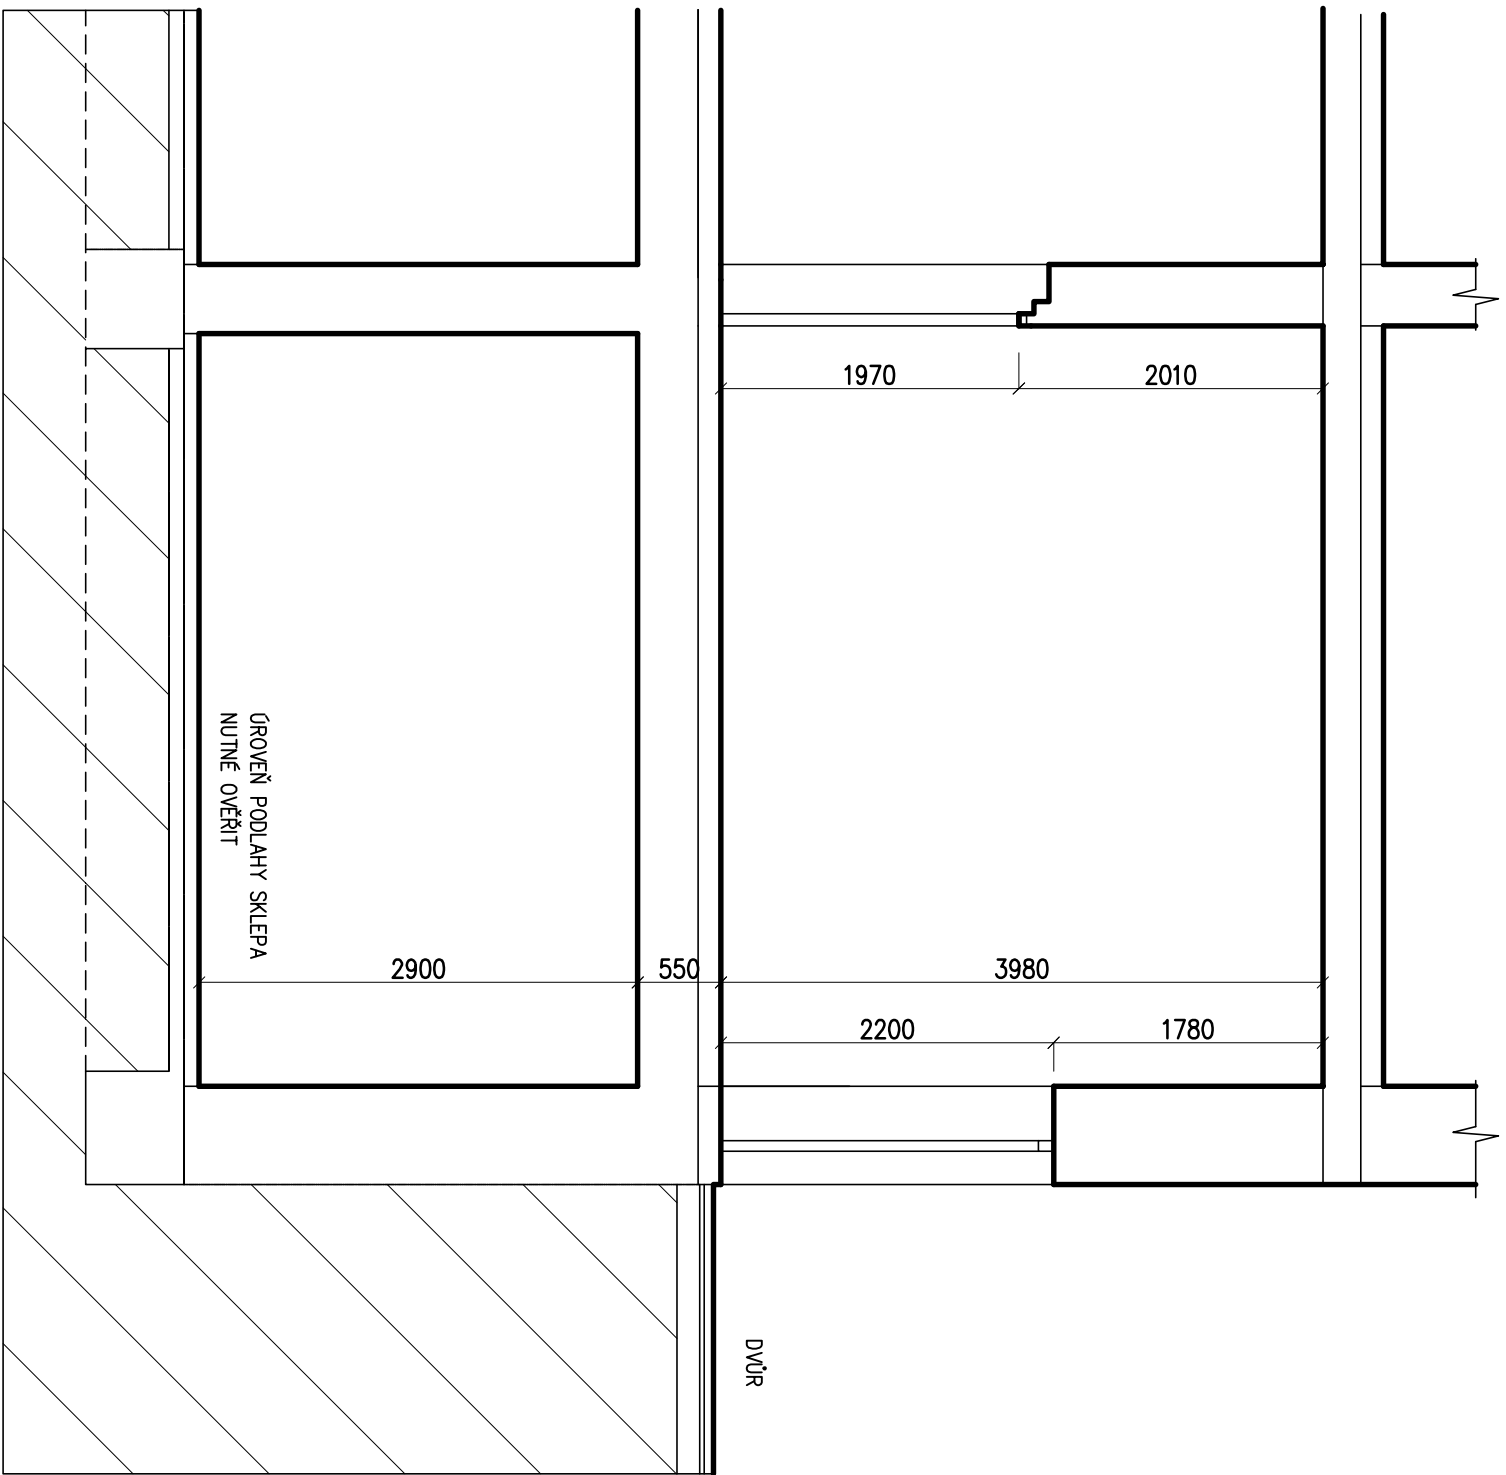

ŘEZ B-B

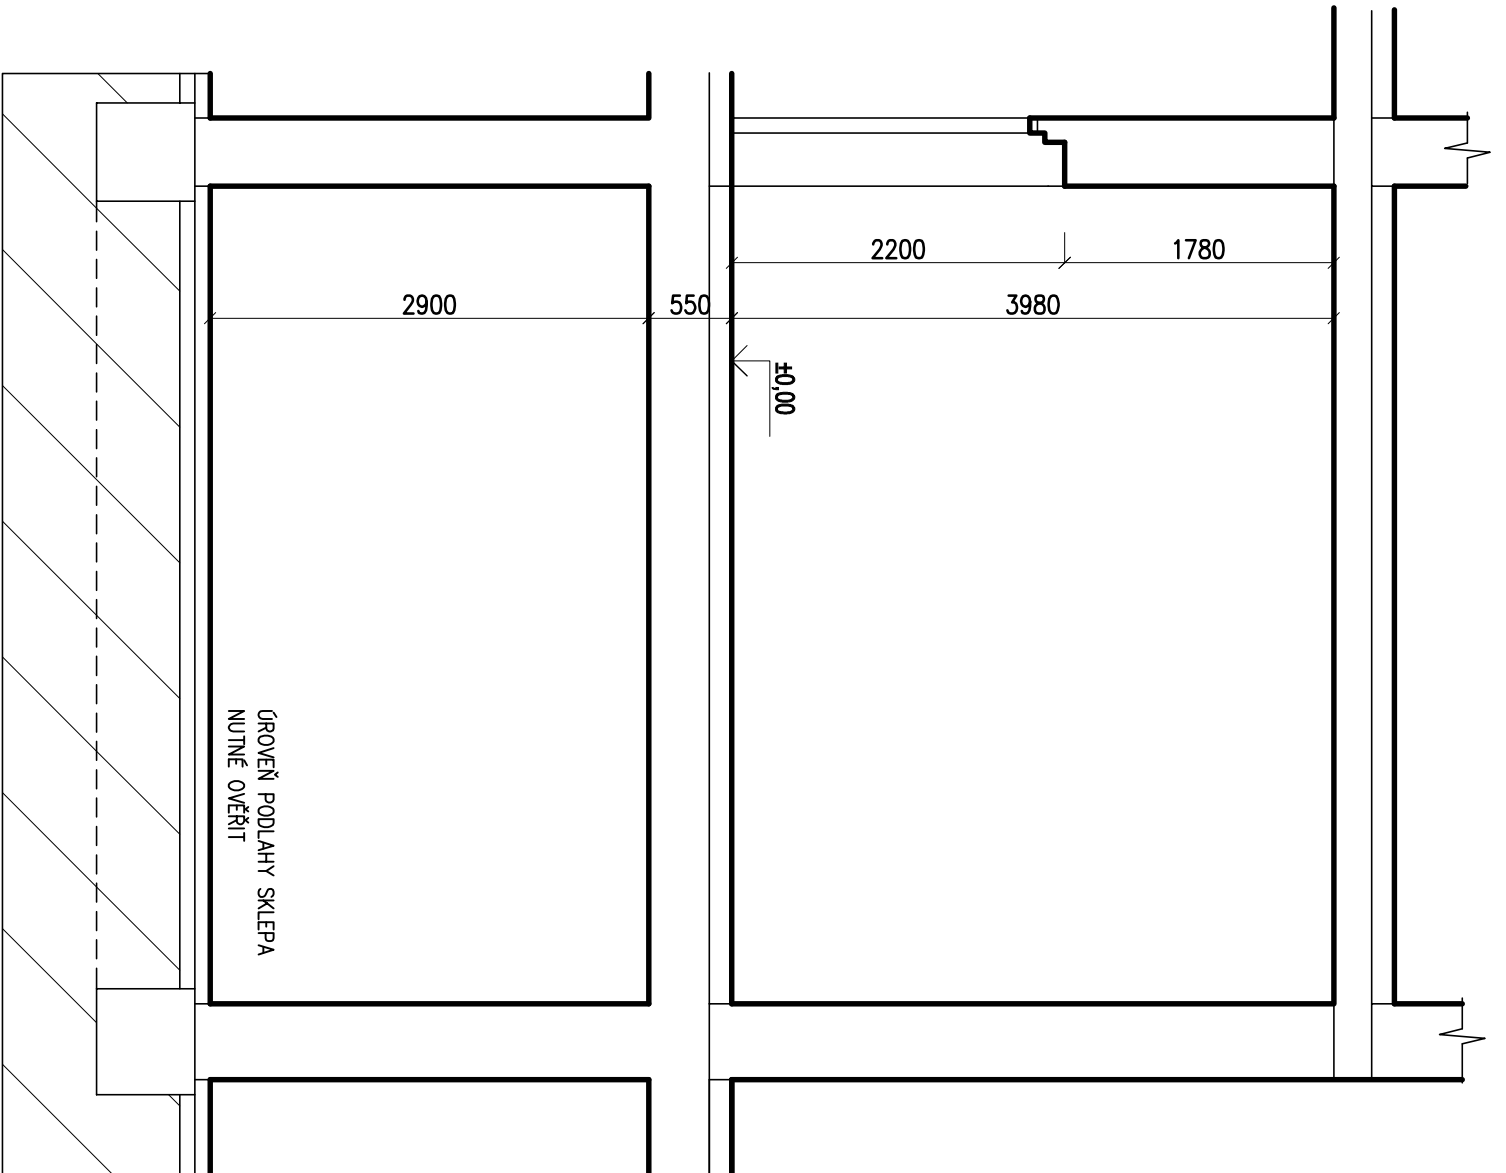

LEGENDA:

STÁVAJÍCÍ ZDIVO

		č. zakázky: 29 /XII/ 2016	
akce:		VYBUDOVÁNÍ ODBORNÉ UČEBNY PRO MINERALOGII A KERAMIKU	
místo:		Husova 77, 511 01 Turnov	
objednatel:		MĚSTO TURNOV, ANT. DVOŘÁKA 335, TURNOV	
stav, úřad:		Turnov	
investor:		MĚSTO TURNOV, ANT. DVOŘÁKA 335, TURNOV	
zodp. projektant:		ING. PAVEL MAREK	
vypracoval:		ING. PAVEL MAREK, TOMAŠ KROTL, DIS	
obsah:		STÁVAJÍCÍ STAV –ŘEZ A-A, ŘEZ B-B	
		ING. PAVEL MAREK projektční atelier Kudrnáčova 1290, TURNOV email: p.marek@ejmon-marek.cz telefon: 481 325 185, 604 852 002	
		datum:	LISTOPAD 2016
		stupeň:	
		č. výkresu:	D 11
měřítko:		1:50	