


ZO 02 ZAHRADNÍ SKLAD –OPRAVY

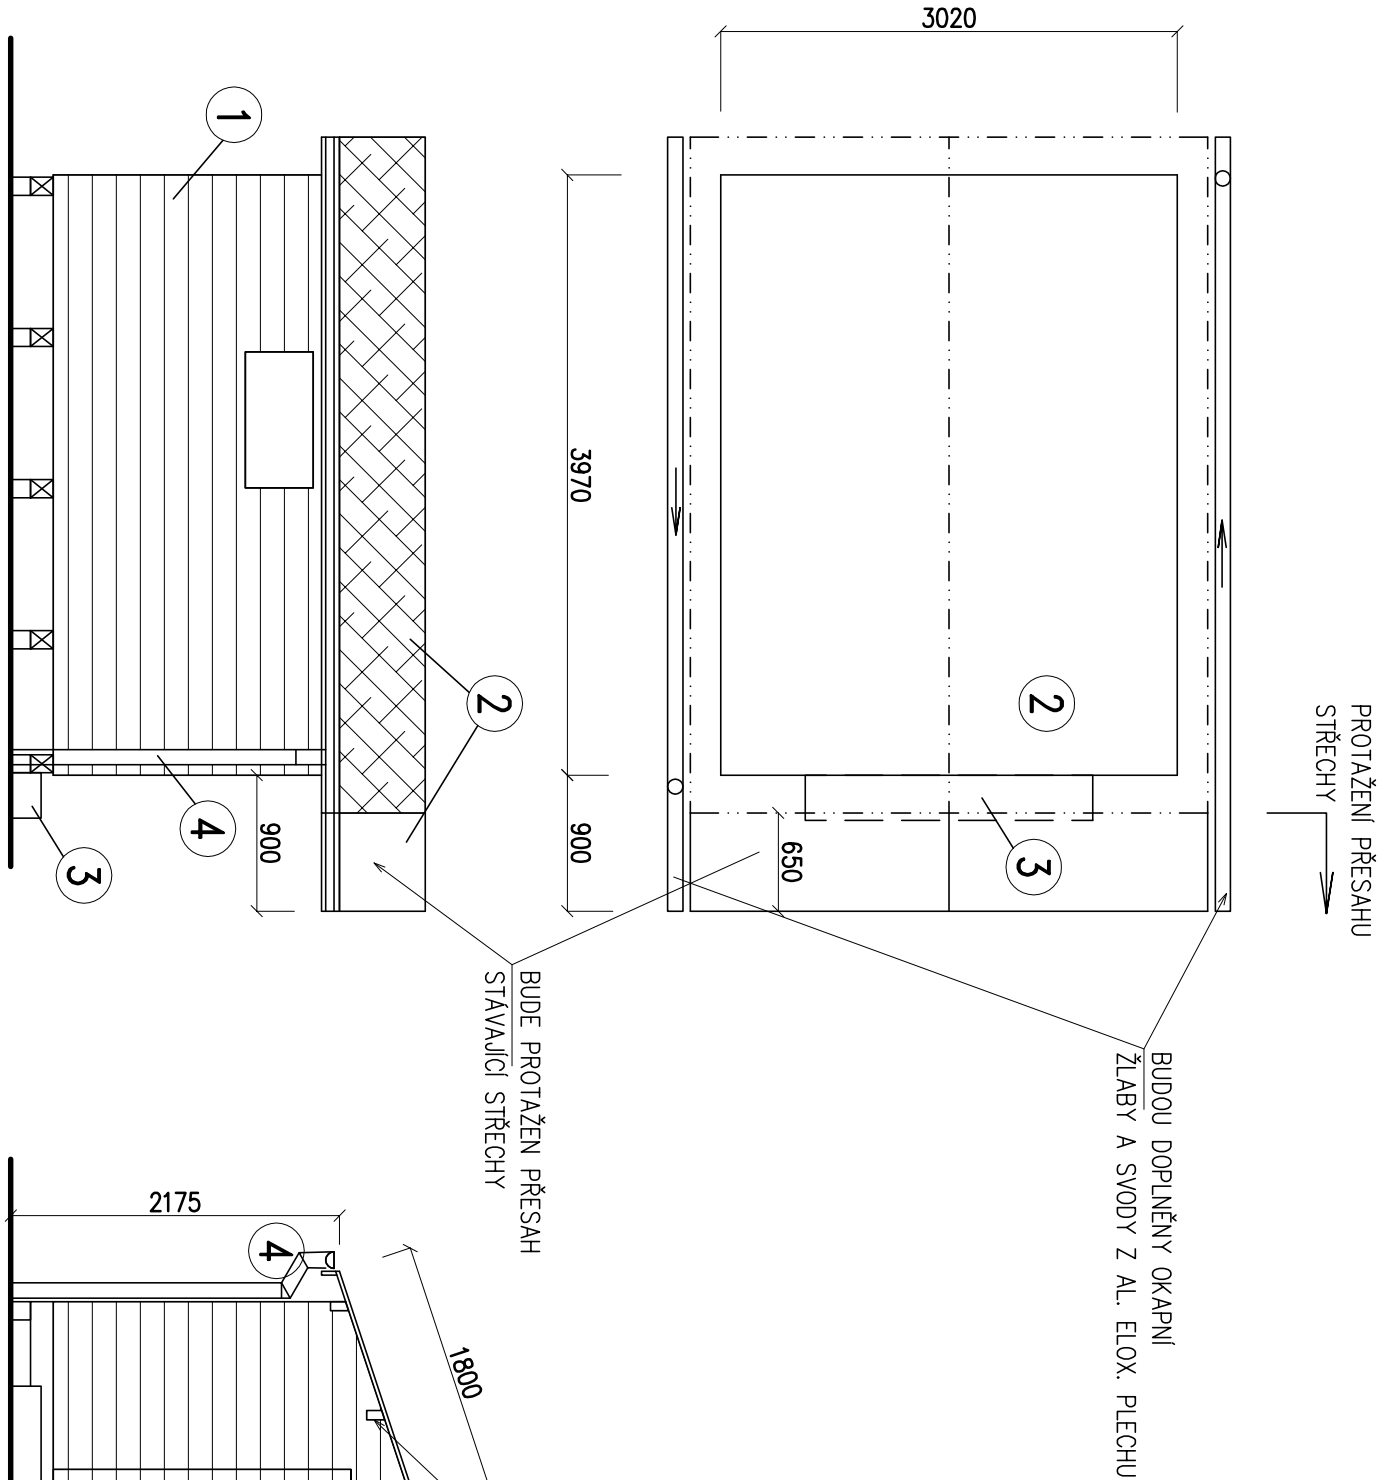

LEGENDA:

- 1 DŘEVĚNÉ KONSTRUKCE, NÁTĚR STŘEDNĚHNĚDÝ ODSTÍN
- 2 STŘEŠNÍ KRYTINA Z ASFALTOVÉHO PÁSU S POSYPEM, ODSTÍN ZELENÝ
- 3 KAMENNÝ SCHODIŠŤOVÝ STUPEŇ, PŘESUNUT ZE DVORA
- 4 KLEMPÍŘSKÉ KONSTRUKCE -OKAPNÍ ŽLABY A SVODY  
SYSTÉMOVÝ AL. ELOX. PLECH  
ŽLAB RŠ.=180mm, Svod 80mm

POPIS:

- BUDOU NASTAVENY DŘEVĚNÉ VAZNÍČKY A PROTAŽEN PŘESAH STŘECHY
- OBJEKT SKLADU BUDE OPATŘEN OKAPOVÝMI ŽLABY A SVODY
- BUDE PROVEDENA STŘEŠNÍ KRYTINA Z ASFALTOVÉHO ŠINDELE, ODSTÍN ZELENÝ
- PŘED VSTUP BUDE OSAZEN KAMENNÝ STUPEŇ VYBOURANÝ NA DVOŘE

akce:		č. zakázky: 29 /XII/ 2016	
VYBUDOVÁNÍ ODBORNÉ UČEBNY PRO MINERALOGII A KERAMIKU		ING. PAVEL MAREK projektční atelier	
místo:		Kudrnatčova 1290, TURNOV	
objednatel:		email: p.marek@ejmoh-marek.cz	
stav. úřad:		telefon: 481 325 185	
investor:		604 852 002	
zadp. projektant:		datum: LISTOPAD 2016	
vypracoval:		stupeň: D/VZ	
ZO 02 ZAHRADNÍ SKLAD –OPRAVY		č. výkresu: D 1.1.10	
obsah:		měřítko: 1:50	