


PŮDORYS 1.NP

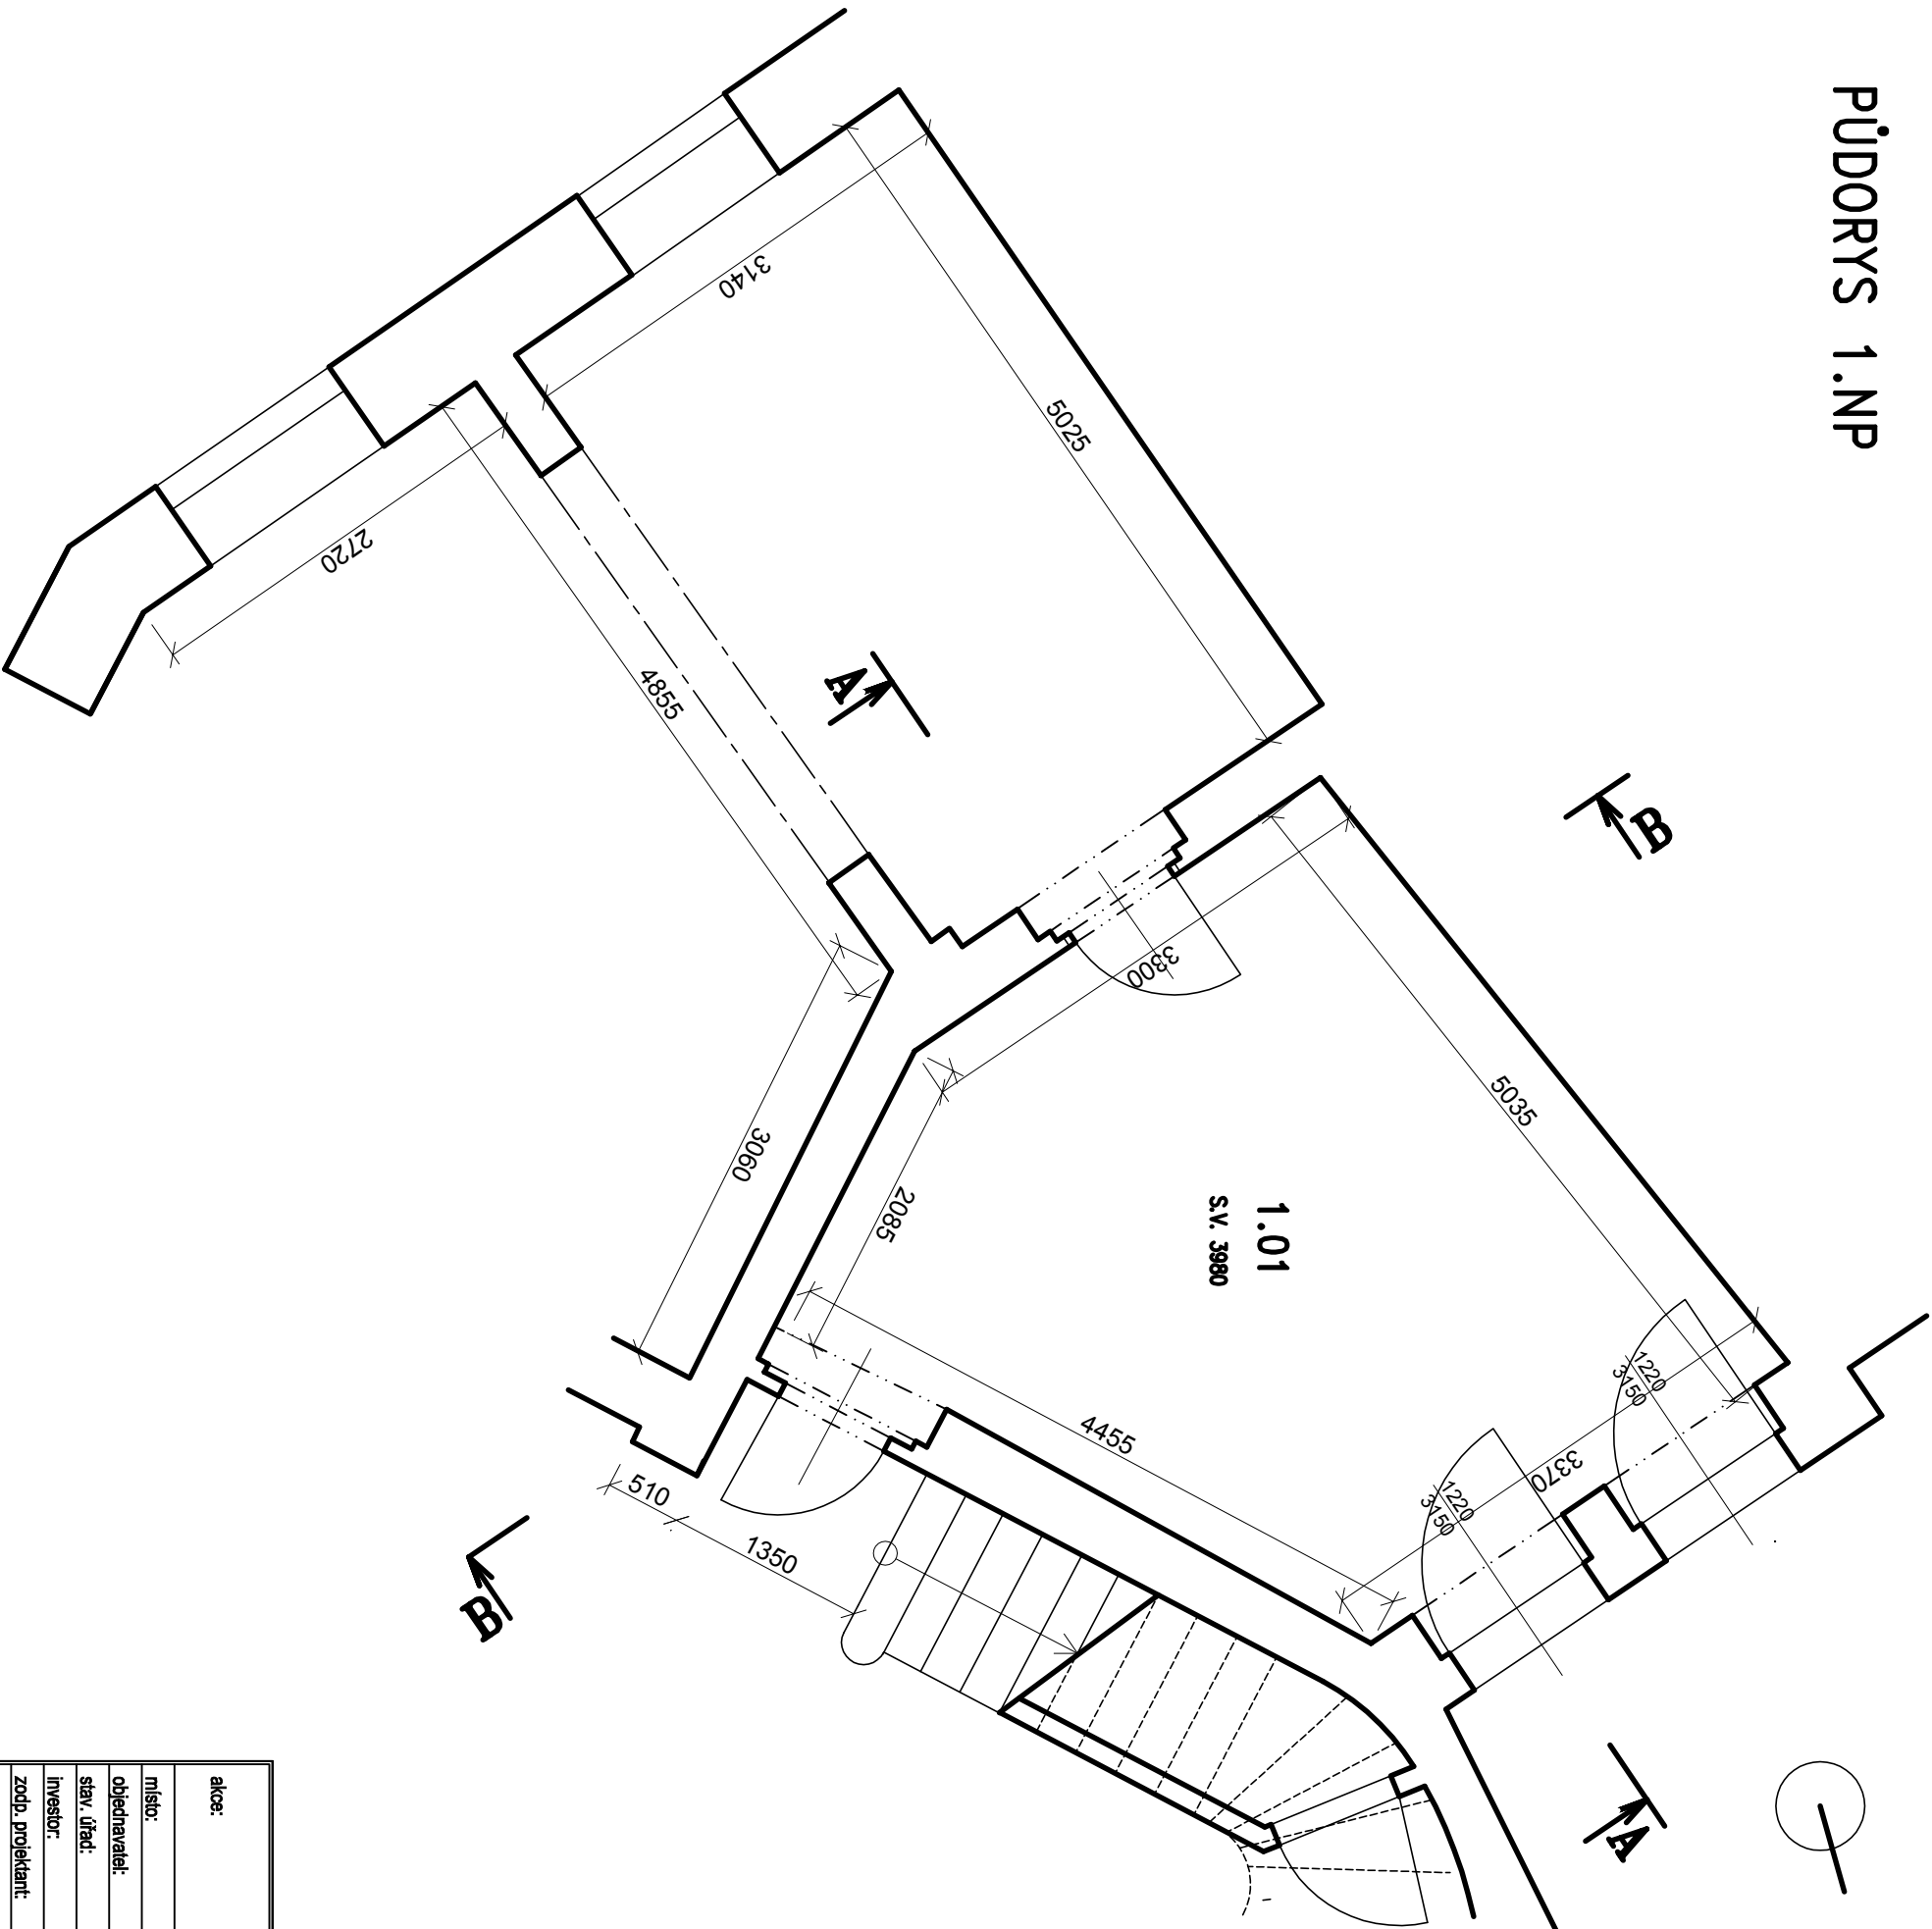

TABULKA MÍSTNOSTÍ			
Č.	MÍSTNOST	m <sup>2</sup>	PODLAHA
1.01	UČEBNA	21,8	S LINOLEUM

LEGENDA:

STÁVAJÍCÍ ZDIVO

alce:		VYBUDOVANÍ ODBORNÉ UČEBNÝ PRO MINERALOGII A KERAMIKU		č. zakázky: 29 /XII/ 2016	
místo:		Husova 77, 511 01 Tumb		ING. PAVEL MAREK projektční atelier	
objednavatel:		MĚSTO TURNOV, ANT. DVOŘÁKA 335, TURNOV		Kudrnáčova 1290, TURNOV email: p.marek@ejnon-marek.cz telefon: 481 325 185, 604 852 002	
stav. úřad:		Turnov		datum: LISTOPAD 2016	
investor:		MĚSTO TURNOV, ANT. DVOŘÁKA 335, TURNOV		stupeň: D 10	
zodp. projektant:		ING. PAVEL MAREK		č. výkresu: 1:50	
vypracoval:		ING. PAVEL MAREK, TOMÁŠ KROTL, DIS			
obsah:		STÁVAJÍCÍ STAV –PŮDORYS 1.NP			