


PŮDORYS 1.NP
VNITŘNÍ VODOVOD M 1:50

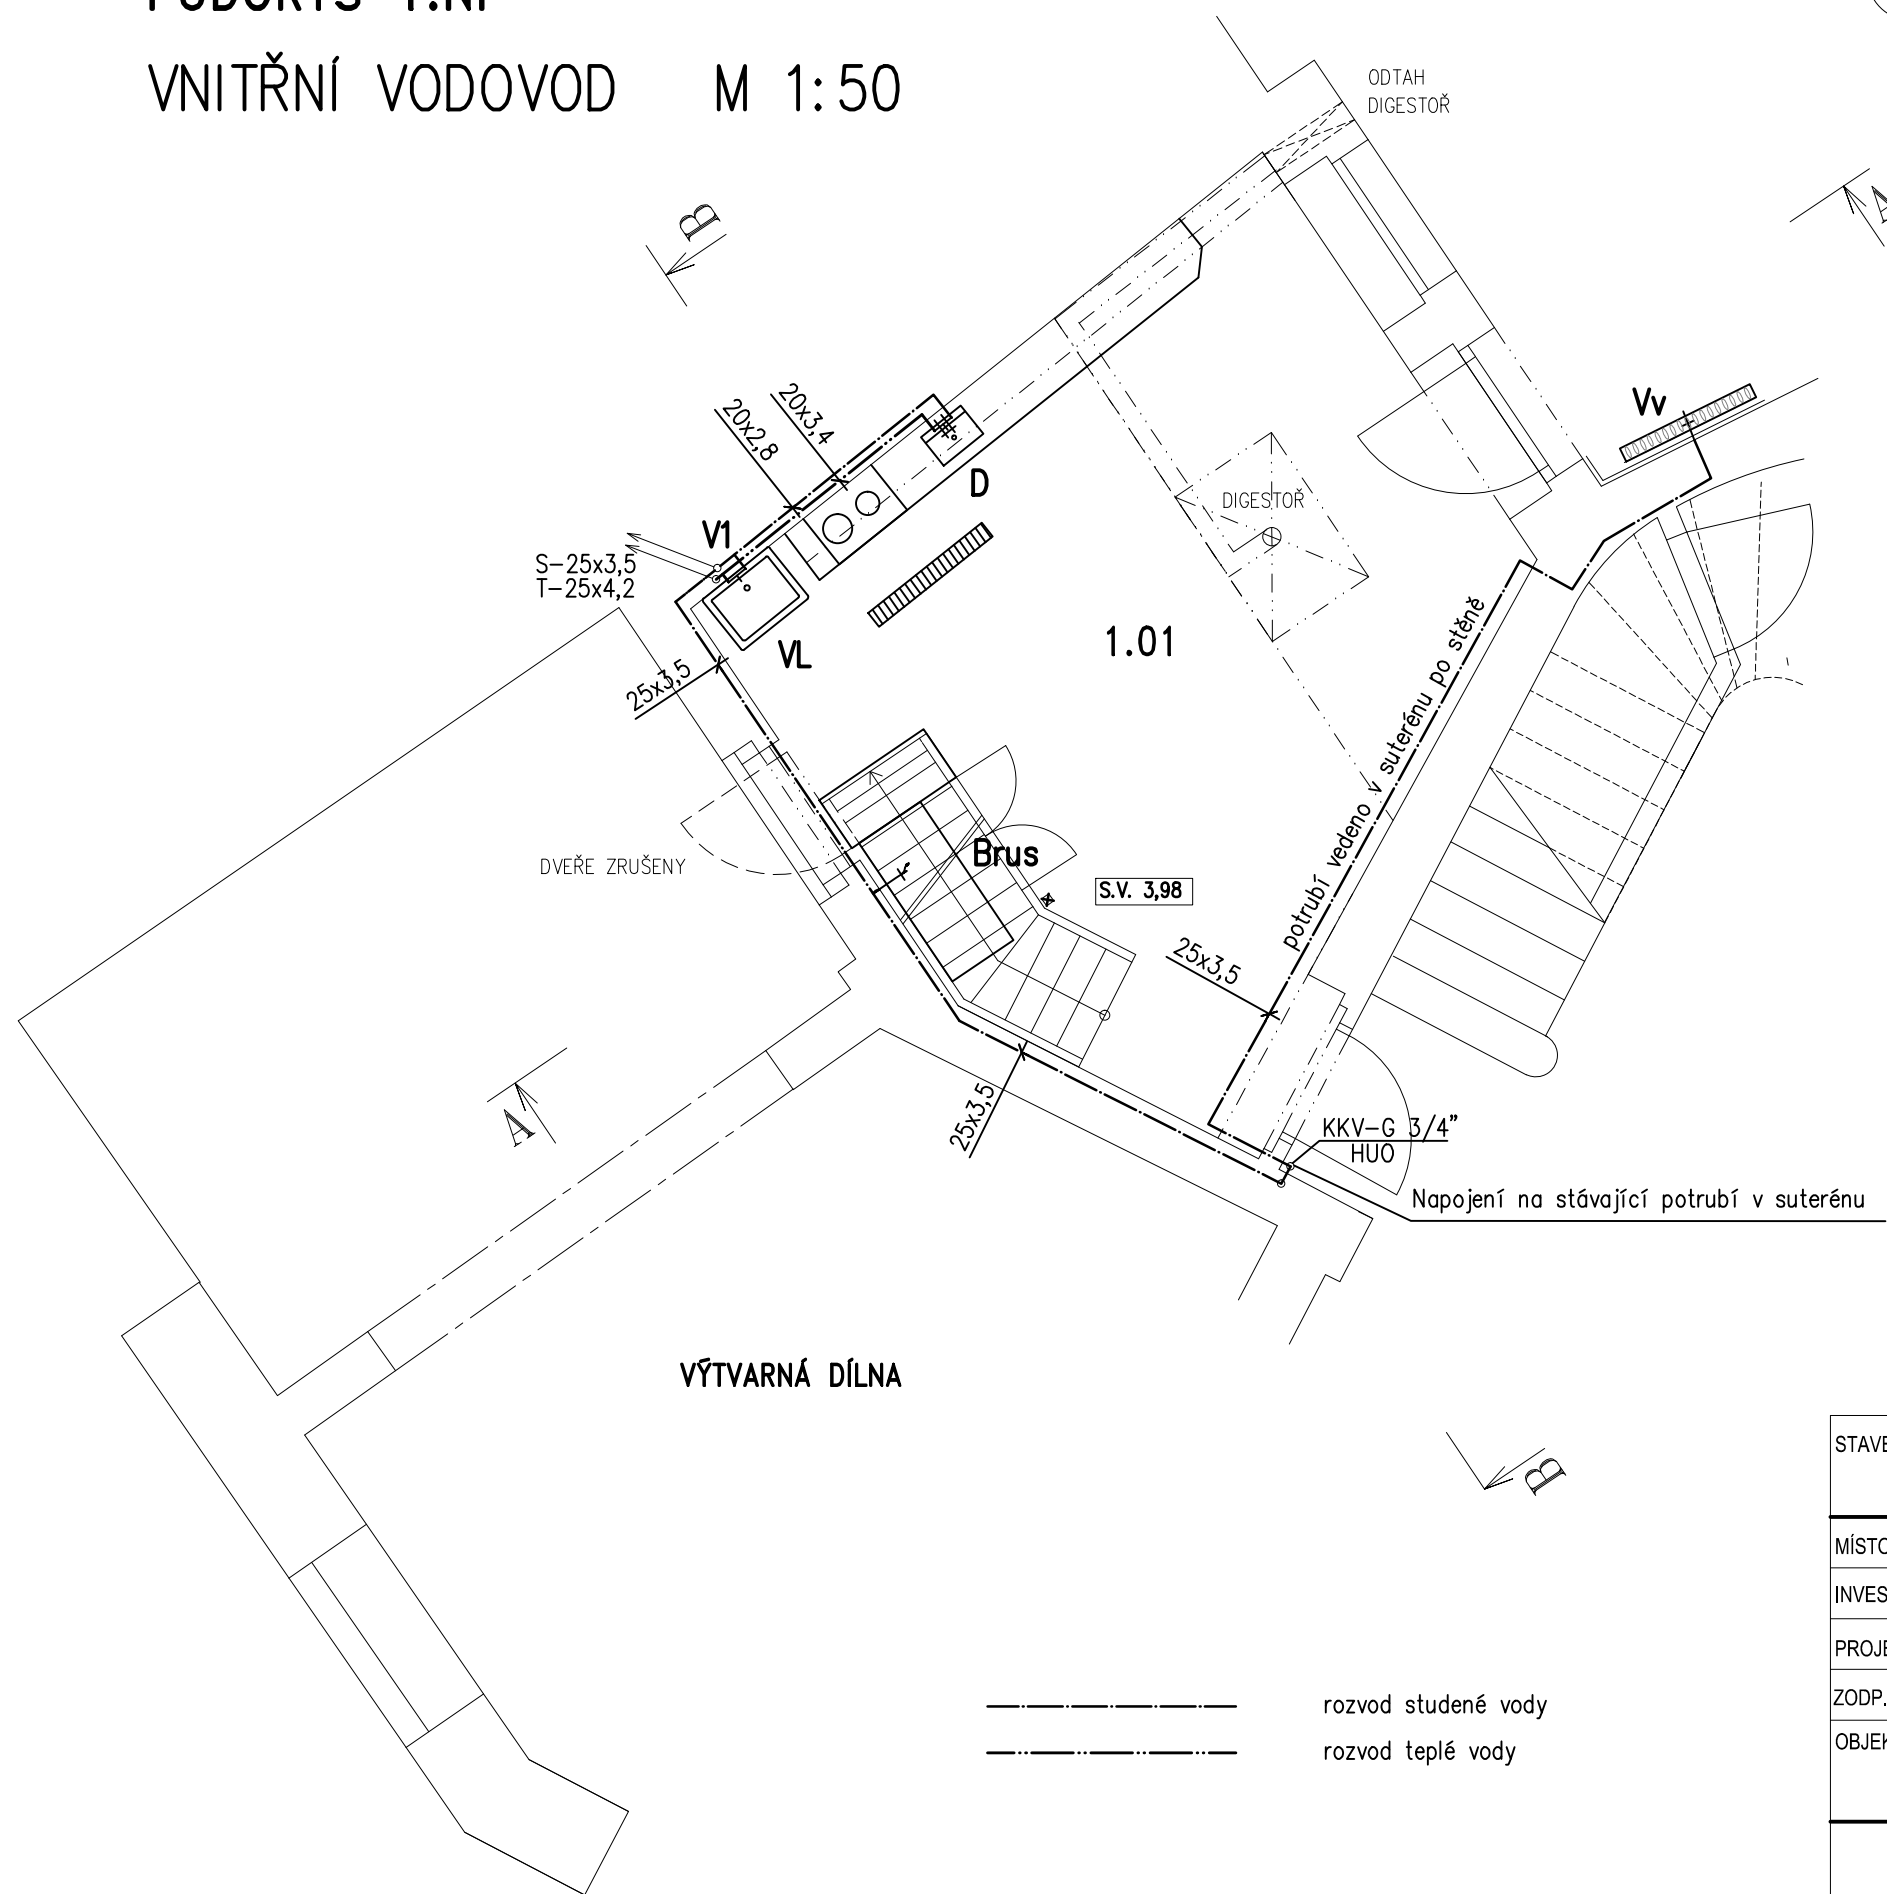

TABULKA MÍSTNOSTÍ

Č.	MÍSTNOST
1.01	UČEBNA MINERALOGIE
1.02	SCHODIŠTĚ

LEGENDA:

- D** Baterie dřezová, stojánková s výsuvnou sprchou
+ 2 x rohový ventil s filtrem
+ 2 x připojovací flexibilní hadička
- Vl** Baterie dřezová, nástěnná
- Brus** Výtokový ventil G3/8" + připojovací flexibilní hadička
- Vv** Výtokový venkovní nezámrzný ventil G1/2" s hadicovou přípojkou

Výška připojení zař. předmětů na rozvod vody – rozměry v mm od podlahy :

baterie dřezová stojánková	530
baterie dřezová nástěnná	1100
výtokový zahradní ventil	1100
brousící stůl	dle typu stroje

- KKV kulový kohout s vypouštěním
HUO uzávěr části objektu

JENA - CZ

VYSKEŘ 63
512 64 VYSKEŘ

IČO : 25295365
TELEFON+FAX : 481 325 542
E-MAIL : info@jenacz.cz

STAVBA	VYBUDOVÁNÍ ODBORNÉ UČEBNY PRO MINERALOGII A KERAMIKU		
MÍSTO STAVBY	p.p.č. 679, k.ú. Turnov, Husova 77, 511 01 Turnov		
INVESTOR	MĚSTO TURNOV, ANT. DVOŘÁKA 335, TURNOV	DATUM	03/2017
PROJEKTANT	Ing. Miloslava Žikudová	STUPEŇ DOKUMENTACE	ZMĚNA UŽÍVÁNÍ
ZODP.PROJ.	Ing. Anna Jeníčková	FORMAT	2A4
OBJEKT	D.1.4. ZDRAVOTNĚ TECHNICKÉ INSTALACE	MĚŘÍTKO	POŘ.ČÍSLO
		1:50	ZT-04
	VNITŘNÍ VODOVOD 1.NP	ZAKÁZKOVÉ ČÍSLO	
		C7027	