


ŘEZ A-A

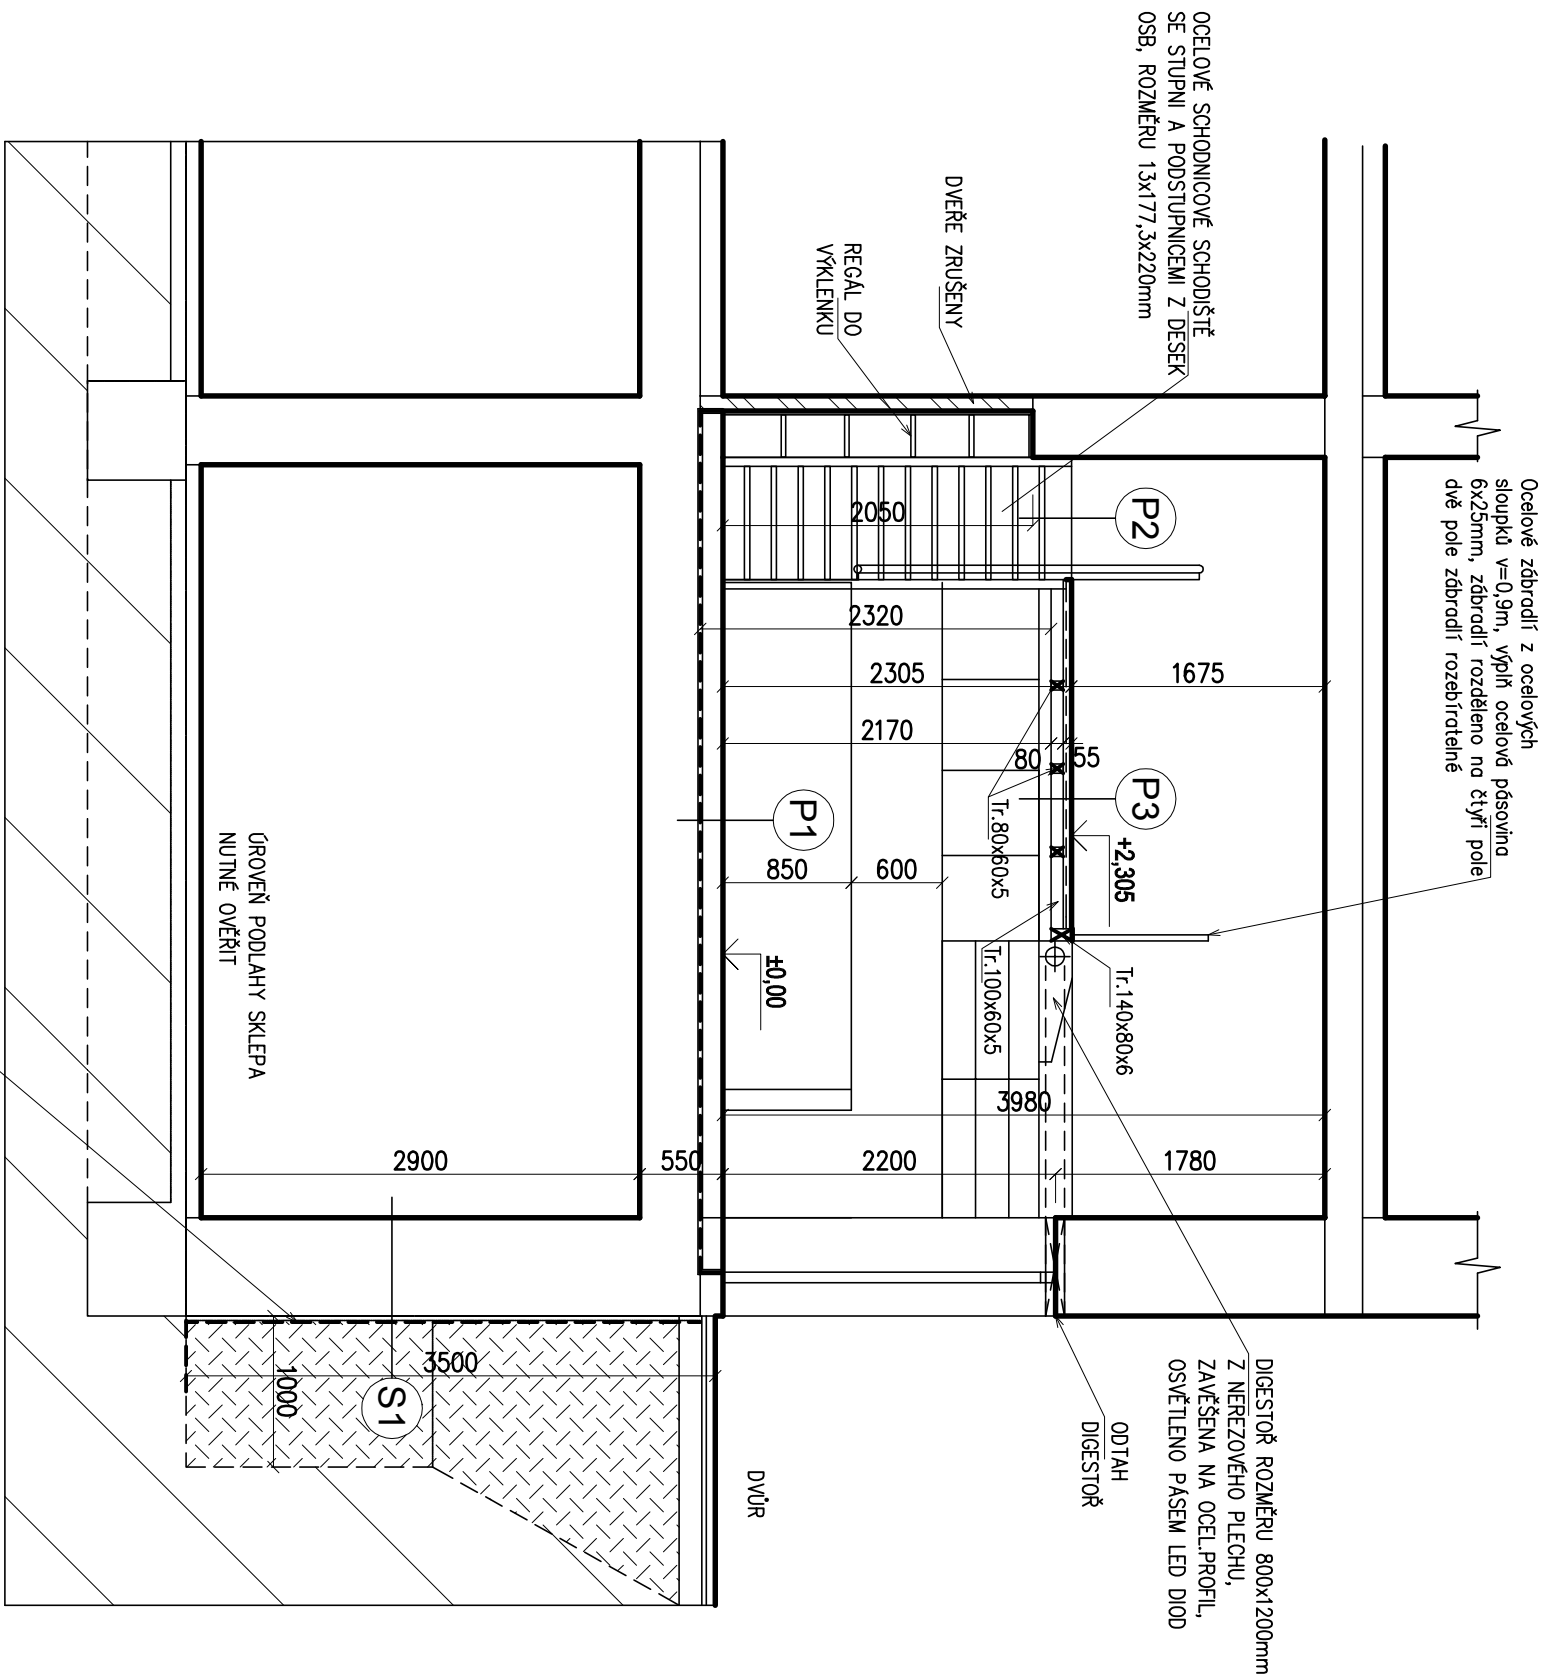

SKLADBY KONSTRUKCI

KERAMICKÁ DLAŽBA

- | | |
|---|------------------|
| P1 | |
| - KERAMICKÁ DLAŽBA | 5mm |
| - LEPICÍ TMEL SOLOFLEX | 5mm |
| - HYDROIZOLACE SANIFLEX | — |
| - BETONOVÁ MAZANINA C16/20 + SÍŤ KARI Ø5x150/Ø5x150mm | 50mm |
| - PODLAHOVÝ POLYSTYRÉN EPS 100 S | 100mm (min.40mm) |
| - PE FOLIE SEPARAČNÍ | — |
| - HYDROIZOLACE Z ASFALTOVÝCH PÁSŮ BITAGIT 2x | 5mm |
| - PENETRAČNÍ NÁTĚR | — |
| - BETONOVÁ MAZANINA C16/20 + SÍŤ KARI Ø5x150/Ø5x150mm | 60mm |
| - STÁVAJÍCÍ ŠKŮROVÝ NÁSTYP NA KLENBĚ SKLEPA | — |




- VINYLOVÁ PODLAHOVÁ KRYTINA (SCHODIŠTĚ)**
- P2**
- VINYLOVÁ PODLAHOVÁ KRYTINA LEPENÁ
 - OCELOVÉ SCHODIŠTĚ SE STUPNI A PODSTUPNICEMI Z DESEK OSB 2x18 36mm

- P3**
- VINYLOVÁ PODLAHOVÁ KRYTINA (MEZIPATRO)**
- VINYLOVÁ PODLAHOVÁ KRYTINA LEPENÁ
 - DESKA OSB 12mm
 - DESKA OSB 12mm (ROZVODY ELEKTRO)
 - DESKA OSB 18mm
 - OCELOVÁ KONSTRUKCE MEZIPATRA

- | STĚNA SKLEPA | |
|------------------------------|------|
| S1 | |
| - NOPOVÁ FOLIE | 15mm |
| - ASFALTOVÝ MODIFIKOVANÝ PÁS | 4mm |
| - SAMOČNÍ OMÍTKA | 18mm |
| - STAVAJÍCÍ SUTERÉNI ZDIVO | — |

- STĚNA POD UT (NEPODSKLEPENÁ ČÁST)**
- S2**
- NOPOVÁ FOLIE
 - STAVAJÍCÍ SUTERÉN ZDIVO
- 15mm
-

LEGENDA:

- | | |
|---|------------------------|
|  | STÁVAJÍCÍ ZDIVO |
|  | NOVÉ ZDIVO |
|  | BOURANÉ ZDIVO |

akce:		VYBUDOVÁNÍ ODBORNÉ UČEBNY PRO MINERALOGII A KERAMIKU	
místo:		Husova 77, 511 01 Tumorov	
objednavatel:		MĚSTO TURNOV, ANT. DVOŘÁKA 335, TURNOV	
stav. úřad:		Turnov	
investor:		MĚSTO TURNOV, ANT. DVOŘÁKA 335, TURNOV	
zodp. projektant:		ING. PAVEL MAREK	
vypracoval:		ING. PAVEL MAREK, TOMÁŠ KROTL, DIS	
obsah:		STAVEBNÍ ÚPRAVY –ŘEZ A-A, SKLADBY KONSTRUKCÍ	
č. zakázky:		29 /XII/ 2016	
—ING. PAVEL MAREK—		projekční atelier	
Kudrnáčkova 1290, TURNOV		email: p.marek@fejnon-marek.cz	
telefon: 481 325 185,		604 852 002	
datum:		LISTOPAD 2016	
stupeň:		DVZ	
č. výkresu:		D 1.1.3	
měřítka:		1:50	