



ZO 04 PŘÍSTŘEŠEK PRO NÁDOBY NA ODPAD

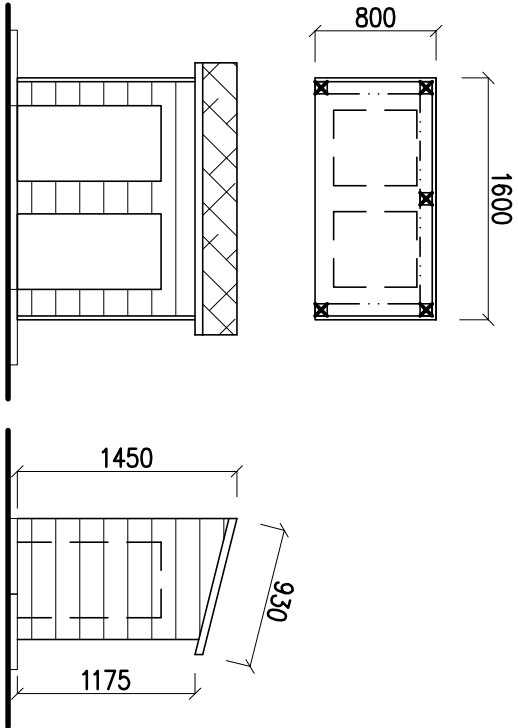

POPIS:

- KONSTRUKCE PŘÍSTŘEŠKU BUDE Z HOBLOVANÉHO HRANĚNÉHO ŘEZIVA
- NOSNOU KONSTRUKCI TVOŘÍ DŘEVĚNÉ HRANOLY 80x80mm, OPLÁŠTĚNO PRKNY, STŘÍŠKA Z PALUBEK, STŘEŠNÍ KRYTINA Z ASFALTOVÉHO PÁSU S POSYPEM, ODSTĚN ZELENÝ
- PŘÍSTŘEŠEK BUDE OSAZEN NA BETONOVÝCH DESKOVÝCH DLAŽDICÍCH
- KONSTRUKČNĚ PŘIKOTVEN DO ZDIVA
- NÁTĚR DŘEVĚNÝCH KONSTRUKCÍ BUDE STŘEDNĚ HNĚDÉHO ODSTÍNU


ZO 05 ZAHRADNÍ REGÁL

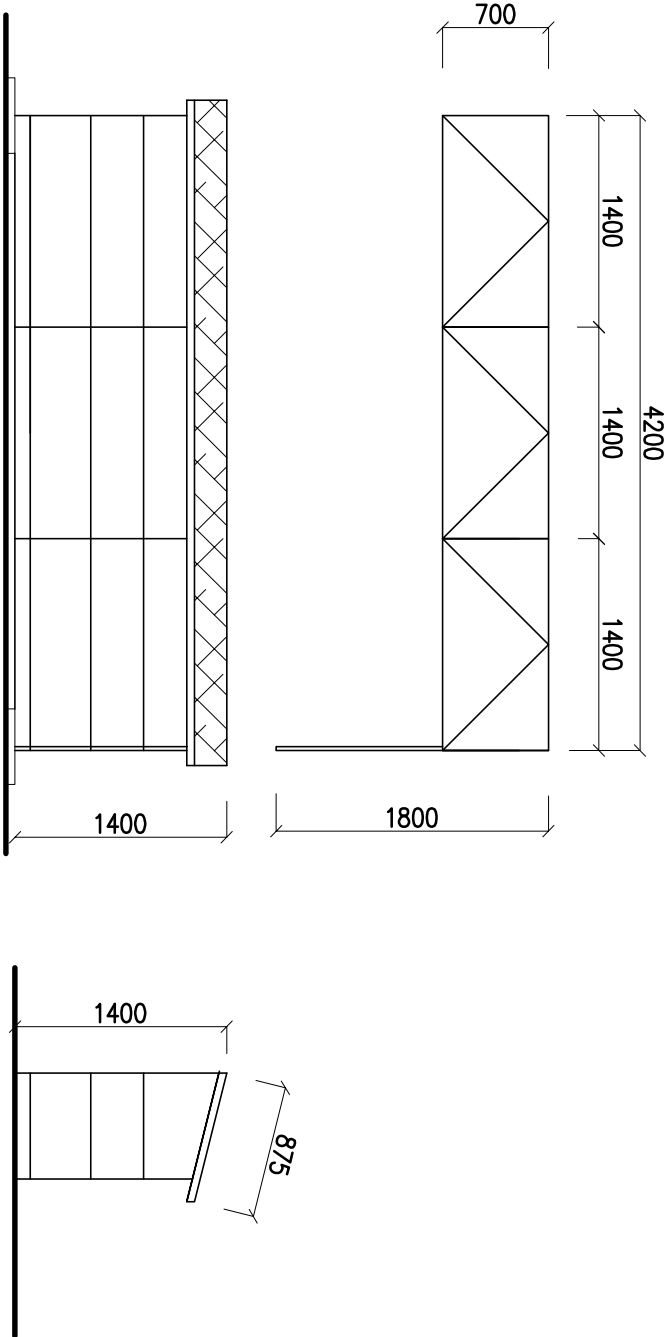

POPIS:

- KONSTRUKCE REGÁLU BUDE Z HOBLOVANÉHO HRANĚNÉHO ŘEZIVA
- NOSNOU KONSTRUKCI TVOŘÍ DŘEVĚNÉ HRANOLY 80x80mm, OPLÁŠTĚNO PRKNY, STŘÍŠKA Z PALUBEK, STŘEŠNÍ KRYTINA Z ASFALTOVÉHO PÁSU S POSYPEM, ODSTĚN ZELENÝ
- REGÁL BUDE OSAZEN NA BETONOVÝCH DESKOVÝCH DLAŽDICÍCH
- KONSTRUKČNĚ PŘIKOTVEN DO ZDIVA
- NÁTĚR DŘEVĚNÝCH KONSTRUKCÍ BUDE STŘEDNĚ HNĚDÉHO ODSTÍNU

ZO 08 BETONOVÁ OPĚRNÁ ZÍDKA (LAVIČKA)

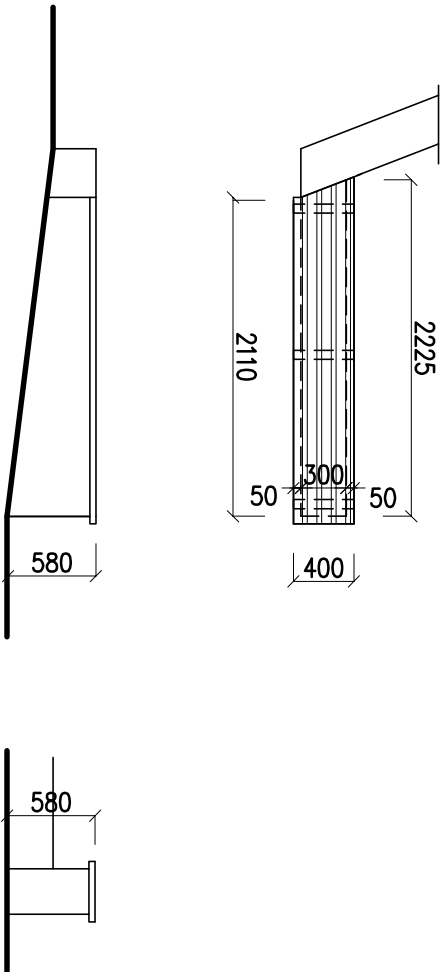

POPIS:

- BETONOVÁ OPĚRNÁ ZÍDKA LEMUJÍCÍ RAMPU, VYZDĚNA Z BETONOVÝCH BLOKŮ Š.=300mm
- VRCH OPĚRNÉ ZÍDKY BUDE OPATŘEN DŘEVĚNÝMI SLAKY A LAŤEMI Z TEPELNĚ MODIFIKOVANÉHO DŘEVA
- POVRCH ZÍDKY BUDE OPATŘEN PAROPROPUSTNOU MOZAIKOVOU OMÍTKOU ŠEDÉHO ODSTÍNU
- ZÍDKA BUDE SLOUŽIT JAKO LAVIČKA

akce:		VYBUDOVÁNÍ ODBORNÉ UČEBNY PRO MINERALOGII A KERAMIKU		č. zakázky: 29 /XII/ 2016	
místo:		Husova 77, 511 01 Turnov		<div>ING. PAVEL MAREK</div> <div>projektční atelier</div> <div>Kudrnatčova 1290, TURNOV</div> <div>email: p.marek@ejmoh-marek.cz</div> <div>telefon: 481 325 185,</div> <div>604 852 002</div>	
objednatel:		MĚSTO TURNOV, ANT. DVOŘÁKA 335, TURNOV			
stav. úřad:		Turnov			
investor:		MĚSTO TURNOV, ANT. DVOŘÁKA 335, TURNOV			
zadp. projektant:		ING. PAVEL MAREK		datum: LISTOPAD 2016	
vyraboval:		ING. PAVEL MAREK, TOMAŠ KROTL, JIS		stupeň: DVZ	
obsah:		ZO 04, ZO 05, ZO 08 DROBNÉ ZAHRADNÍ OBJEKTY		č. výřezu: D 1.1.12	
				měřítko: 1:50	