


PŮDORYS 1.NP

VNITŘNÍ KANALIZACE M 1:50

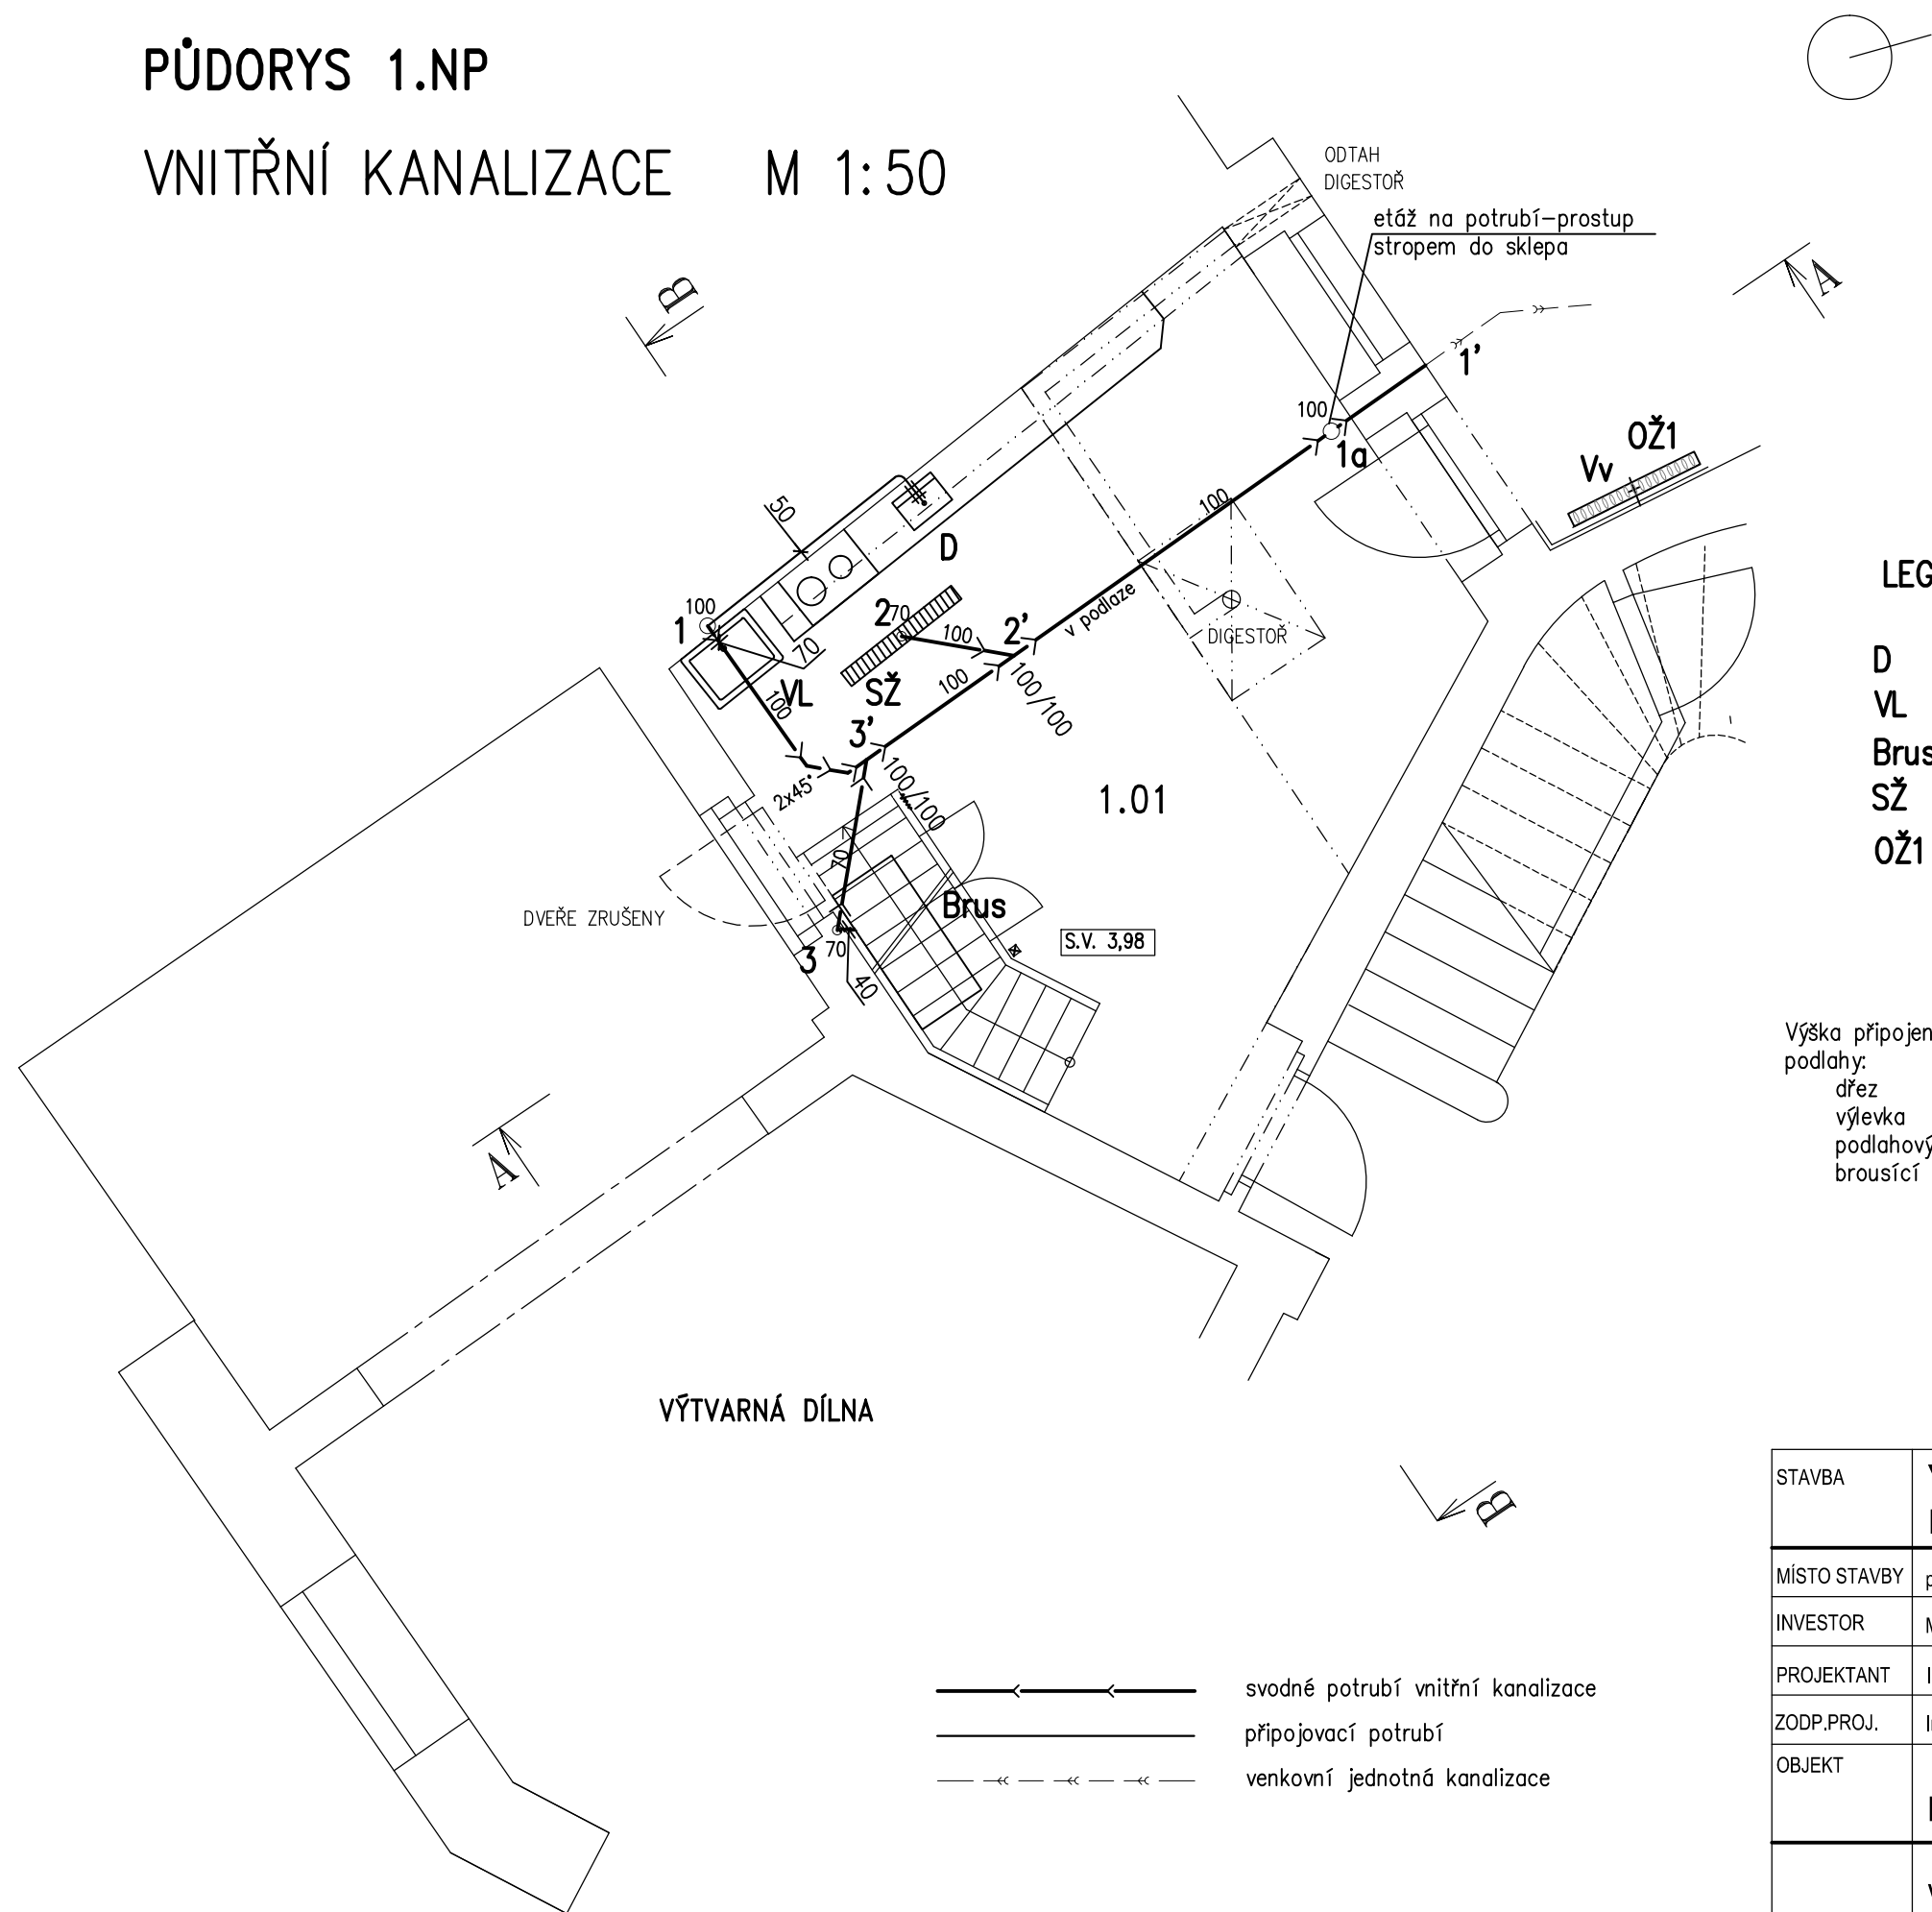

TABULKA MÍSTNOSTÍ

Č.	MÍSTNOST
1.01	UČEBNA MINERALOGIE
1.02	SCHODIŠTĚ

LEGENDA:

- D** Dřez nerezový jednoduchý malý + sifon
- VL** Výlevka atypická + sifon
- Brus** brousící stůl – sifon (flexi trubka)
- SŽ** podlahový odtokový žlab dl.1000mm vč. sifonu
- OŽ1** venkovní odtokový žlab dl.1000mm

Výška připojení zařízení na kanalizaci – rozměry v mm od podlahy:

dřez	400
výlevka	400
podlahový žlab	dle osazení odvodňovacího žlabu
brousící stůl	dle typu stroje

JENA - CZ

VYSKEŘ 63
512 64 VYSKEŘ

IČO : 25295365
TELEFON+FAX : 481 325 542
E-MAIL : info@jenacz.cz

STAVBA	VYBUDOVÁNÍ ODBORNÉ UČEBNY PRO MINERALOGII A KERAMIKU		
MÍSTO STAVBY	p.p.č. 679, k.ú. Turnov, Husova 77, 511 01 Turnov		
INVESTOR	MĚSTO TURNOV, ANT. DVOŘÁKA 335, TURNOV	DATUM	03/2017
PROJEKTANT	Ing. Miloslava Zikudová	STUPEŇ DOKUMENTACE ZMĚNA UŽÍVÁNÍ	
ZODP.PROJ.	Ing. Anna Jeníčková	FORMAT	2A4
OBJEKT	D.1.4. ZDRAVOTNĚ TECHNICKÉ INSTALACE	MĚŘÍTKO	POŘ.ČÍSLO 1:50 ZT-02
	VNITŘNÍ KANALIZACE 1.NP	ZAKÁZKOVÉ ČÍSLO C7027	