




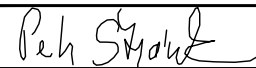
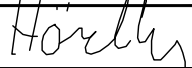

BETONOVÁ ULIČNÍ VPUŠŤ DNO S VÝTOKEM

STANDARDNÍ VERZE

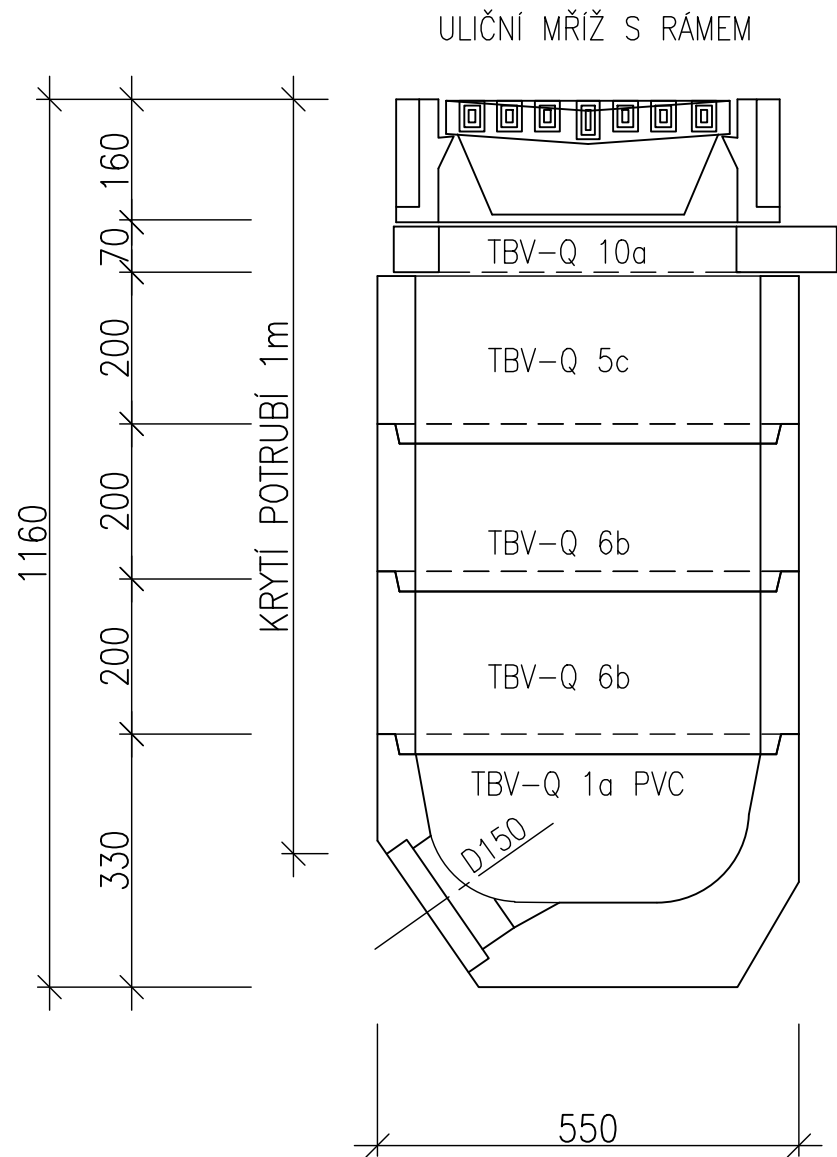

ZKRÁCENÁ VERZE

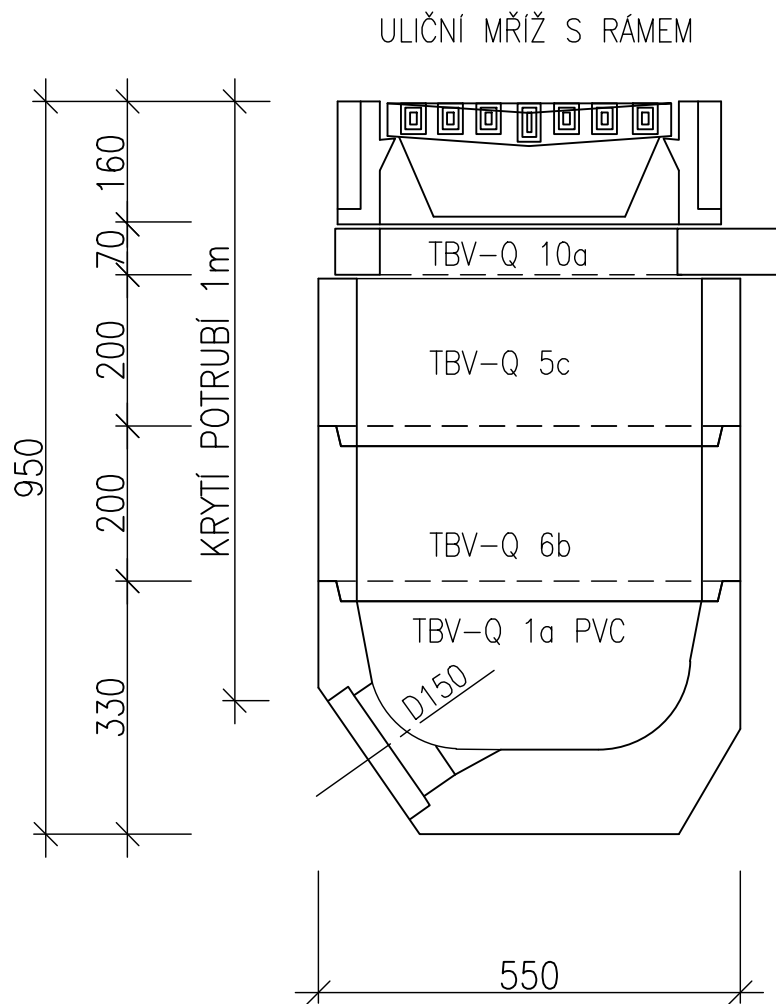

Zodpovědný projektant	Vypracoval	Kontroloval	 PROFES PROJEKT spol. s r. o. stavební a projekční firma Vejřichova 272 TURNOV tel. 481319831 fax 481319832 e-mail : profesp@profesprojekt.cz www.profesprojekt.cz
Ing. Petr Štěpánek	Ota Hördler	Ing. Richard Müller	
			

Místo: Turnov	Stavební úřad: Turnov	Stupeň	DPS
Objednatel: Město Turnov, Ant. Dvořáka 335, 511 22 Turnov		Datum	06.2017
Akce: BYTOVÁ ZÓNA HRUŠTICE - KÁROVSKO ETAPA IV., ČÁST B IO-301.4 KANALIZACE IO-321.4 ODVODNĚNÍ		Číslo zakázky	17068A
		Měřítko 1:200	
		Příloha č. B.3.03	
Příloha: VZOROVÁ ULIČNÍ VPUŠŤ			