




Platí pouze se sdělením číslo 0200622102.

Zakreslené polohy zařízení v příloze jsou pouze informativní.

### Situace výkres zájmového území (klad mapových listů)

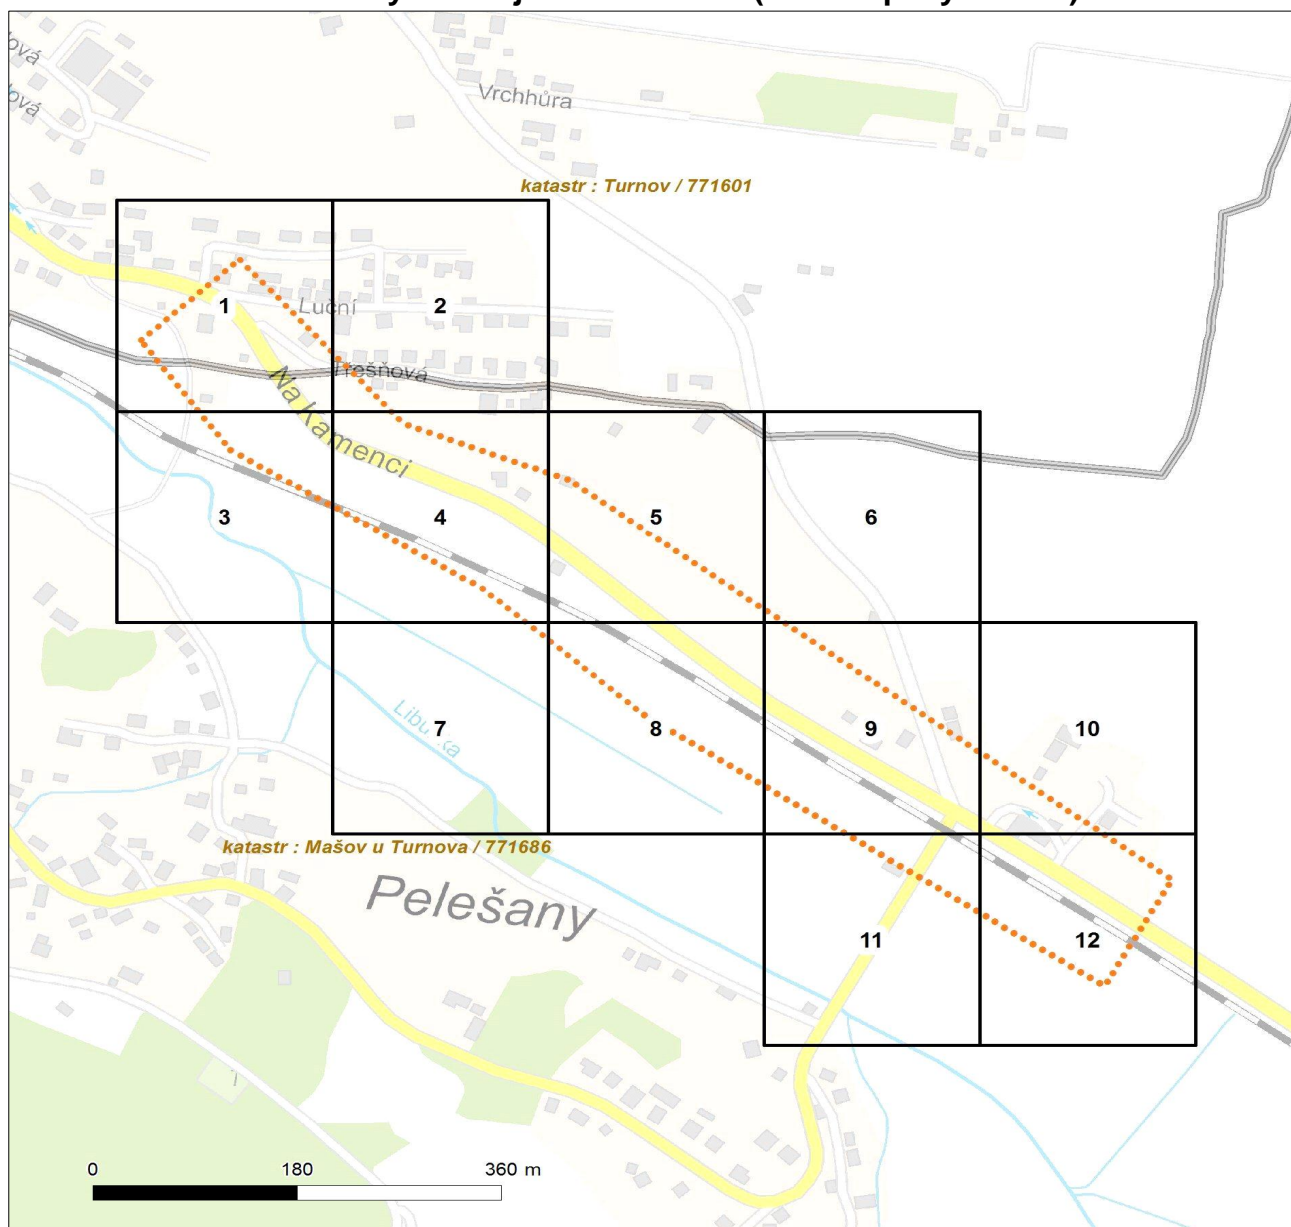

#### LEGENDA

- |                                     |                                    |
|-------------------------------------|------------------------------------|
| ■ ■ ■ ■ ■ Nadzemní optické vedení   | ■ ■ ■ ■ ■ Radioreléový spoj vzduch |
| — Podzemní optické vedení           | ● ● ● ● ● Zájmové území            |
| - - - - - Nadzemní metalické vedení | === Hranice katastrálního území    |
| — Podzemní metalické vedení         |                                    |



Platí pouze se sdělením číslo 0200622102.

Zakreslené polohy zařízení v příloze jsou pouze informativní.

### Situční výkres - list 1






Platí pouze se sdělením číslo 0200622102.

Zakreslené polohy zařízení v příloze jsou pouze informativní.

## Situční výkres - list 2

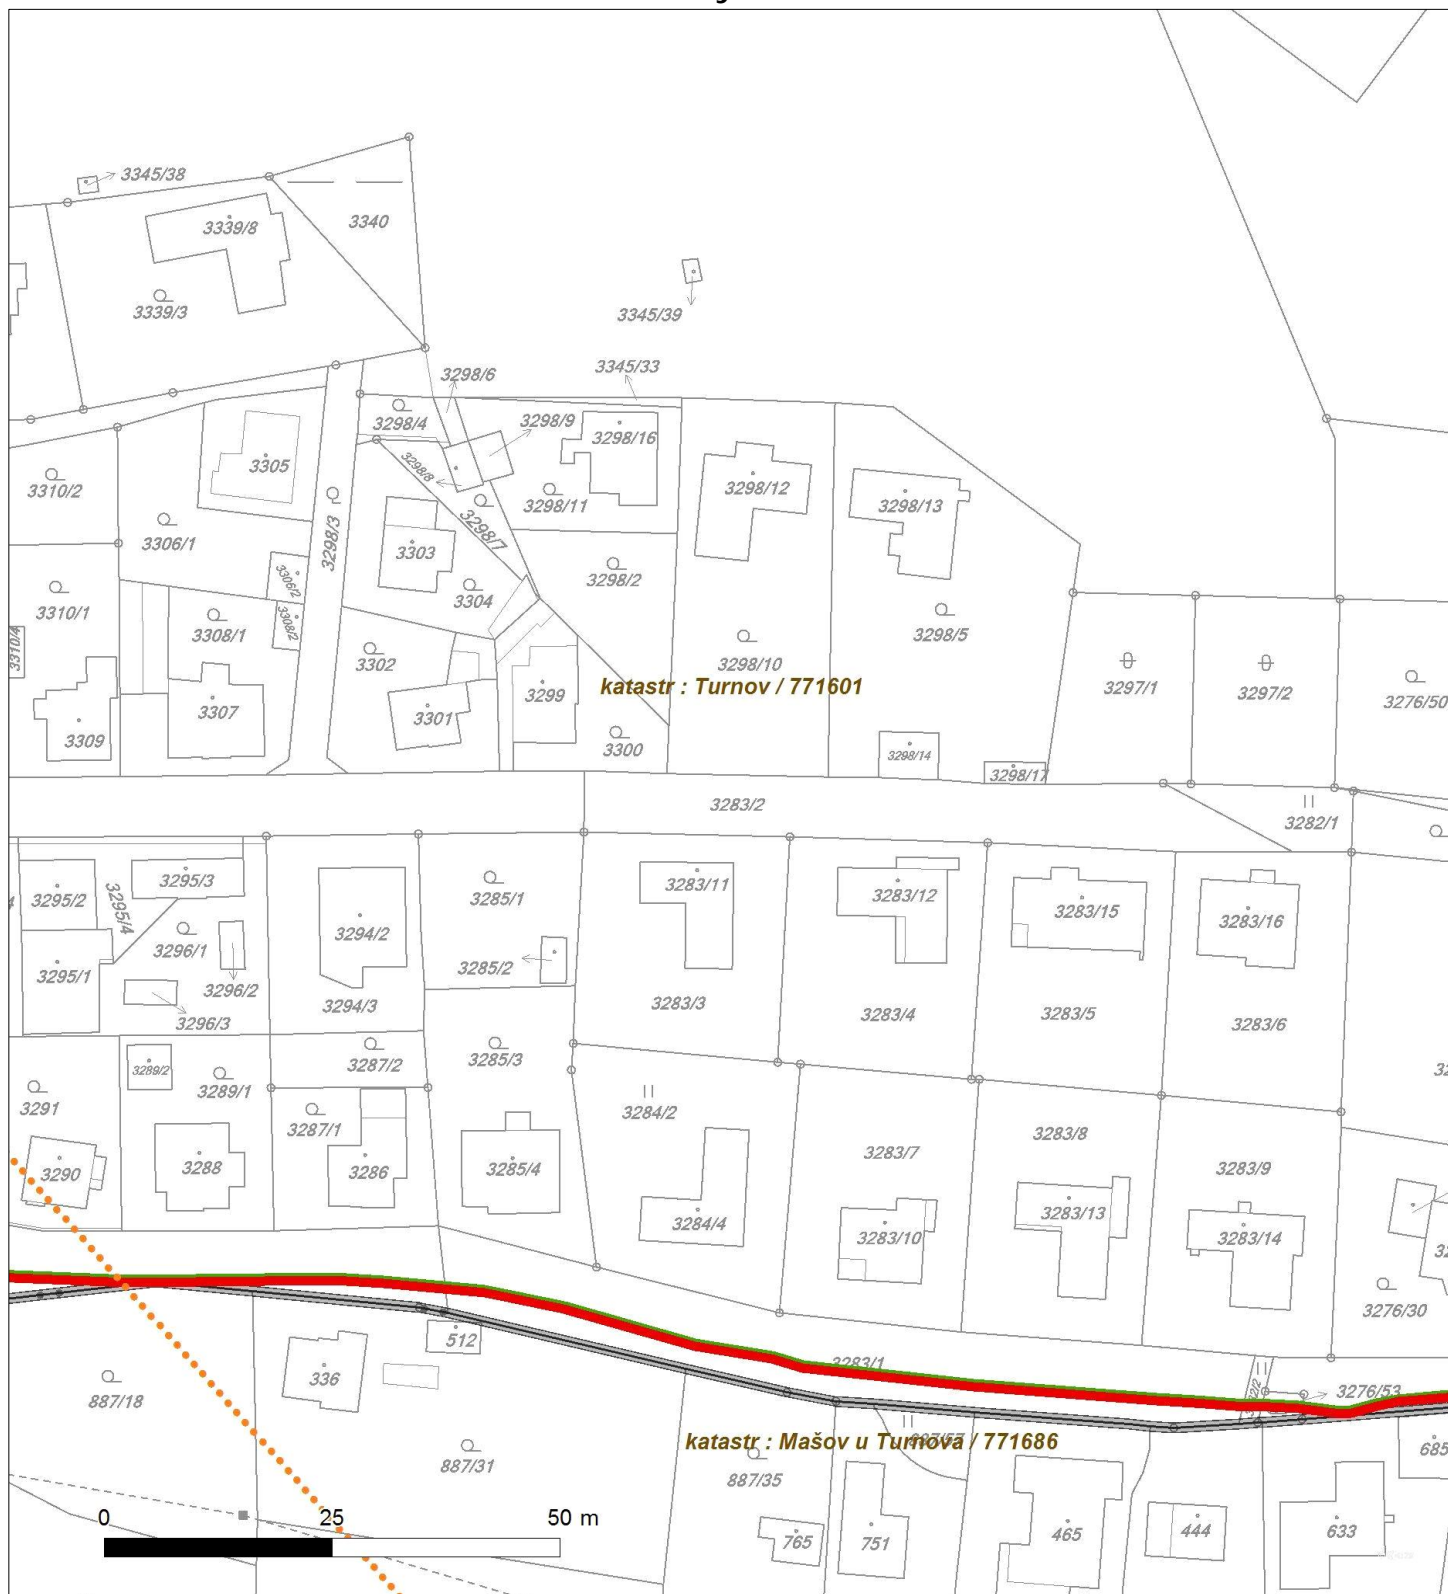




Platí pouze se sdělením číslo 0200622102.

Zakreslené polohy zařízení v příloze jsou pouze informativní.

### Situční výkres - list 3

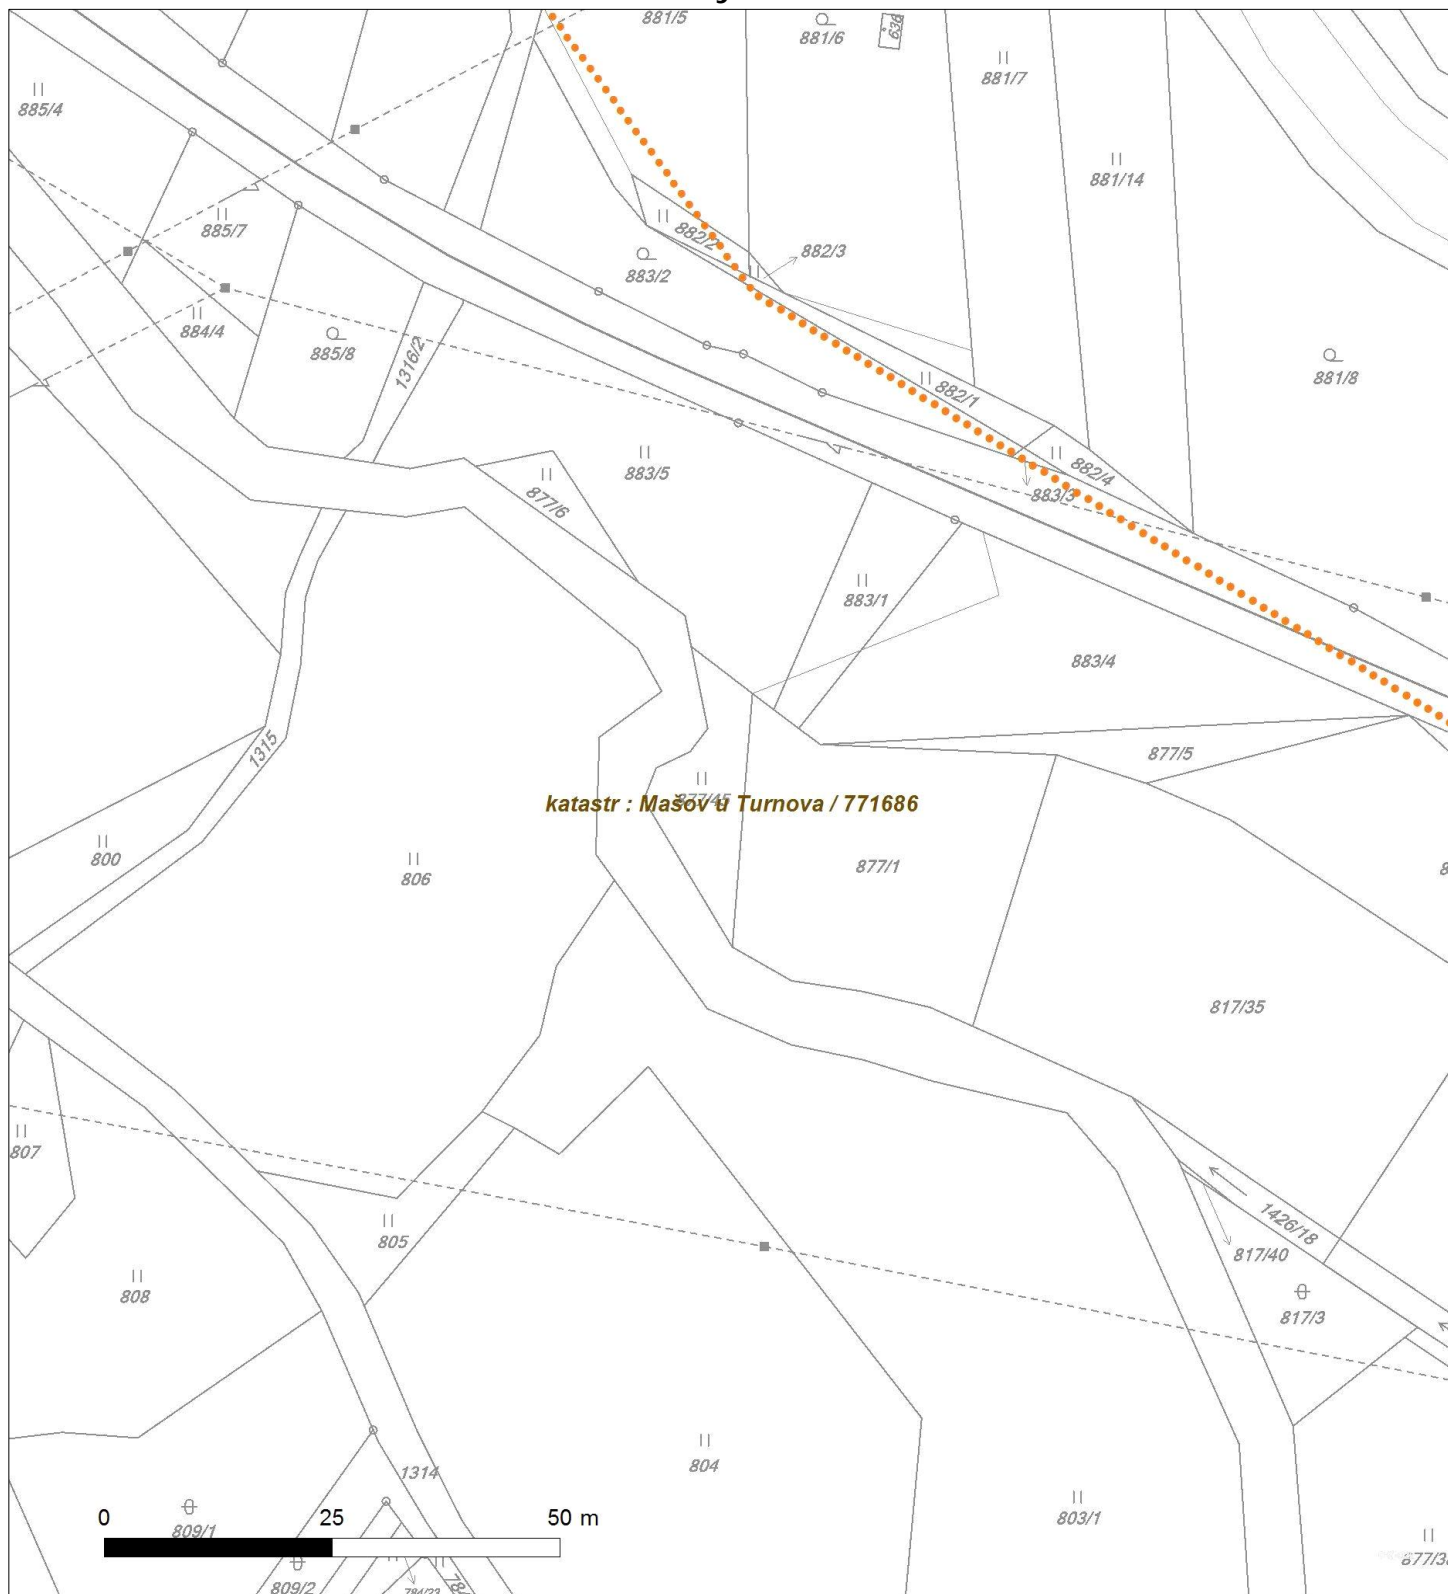





Platí pouze se sdělením číslo 0200622102.  
Zakreslené polohy zařízení v příloze jsou pouze informativní.

#### Situční výkres - list 4






Platí pouze se sdělením číslo 0200622102.

Zakreslené polohy zařízení v příloze jsou pouze informativní.


### Situční výkres - list 5

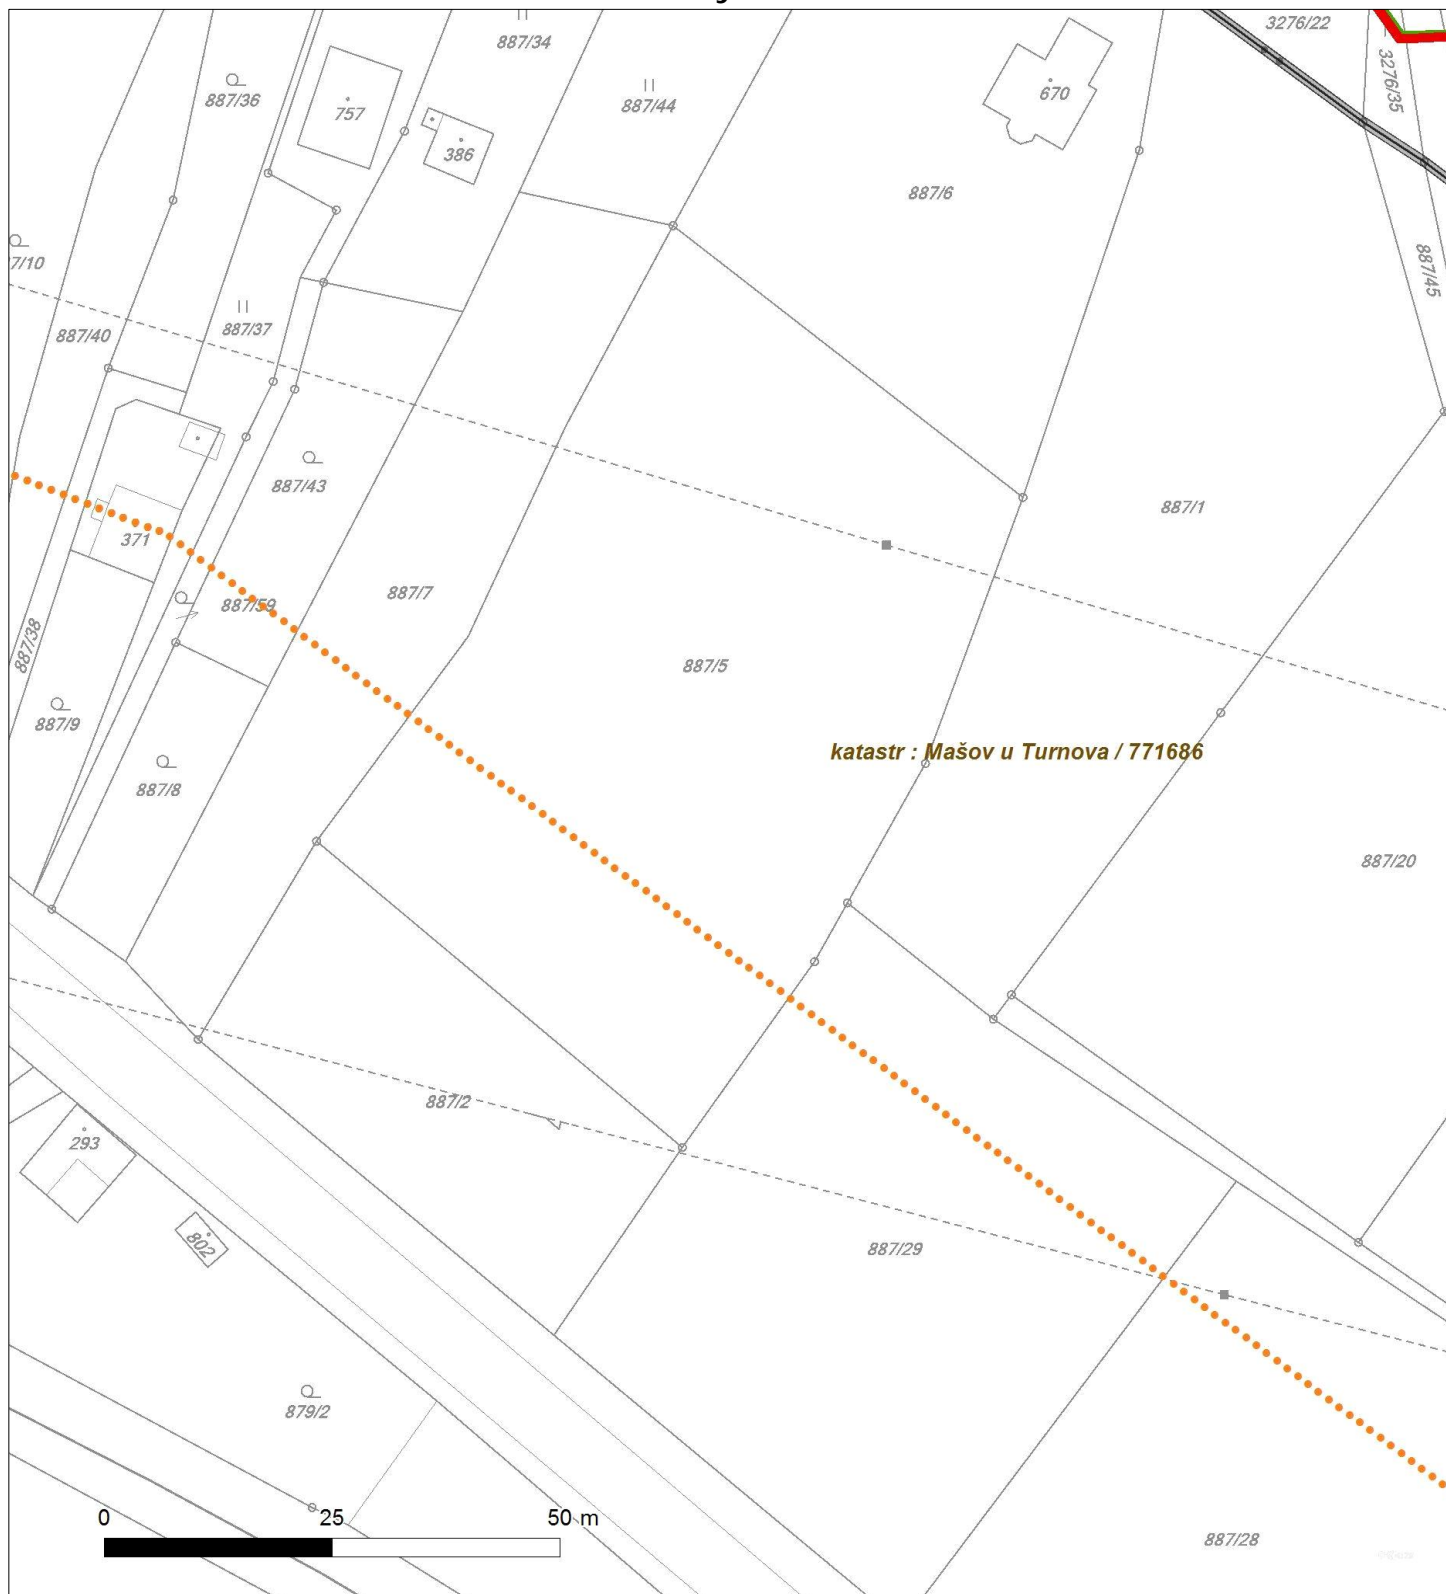



Platí pouze se sdělením číslo 0200622102.  
Zakreslené polohy zařízení v příloze jsou pouze informativní.

### Situční výkres - list 6

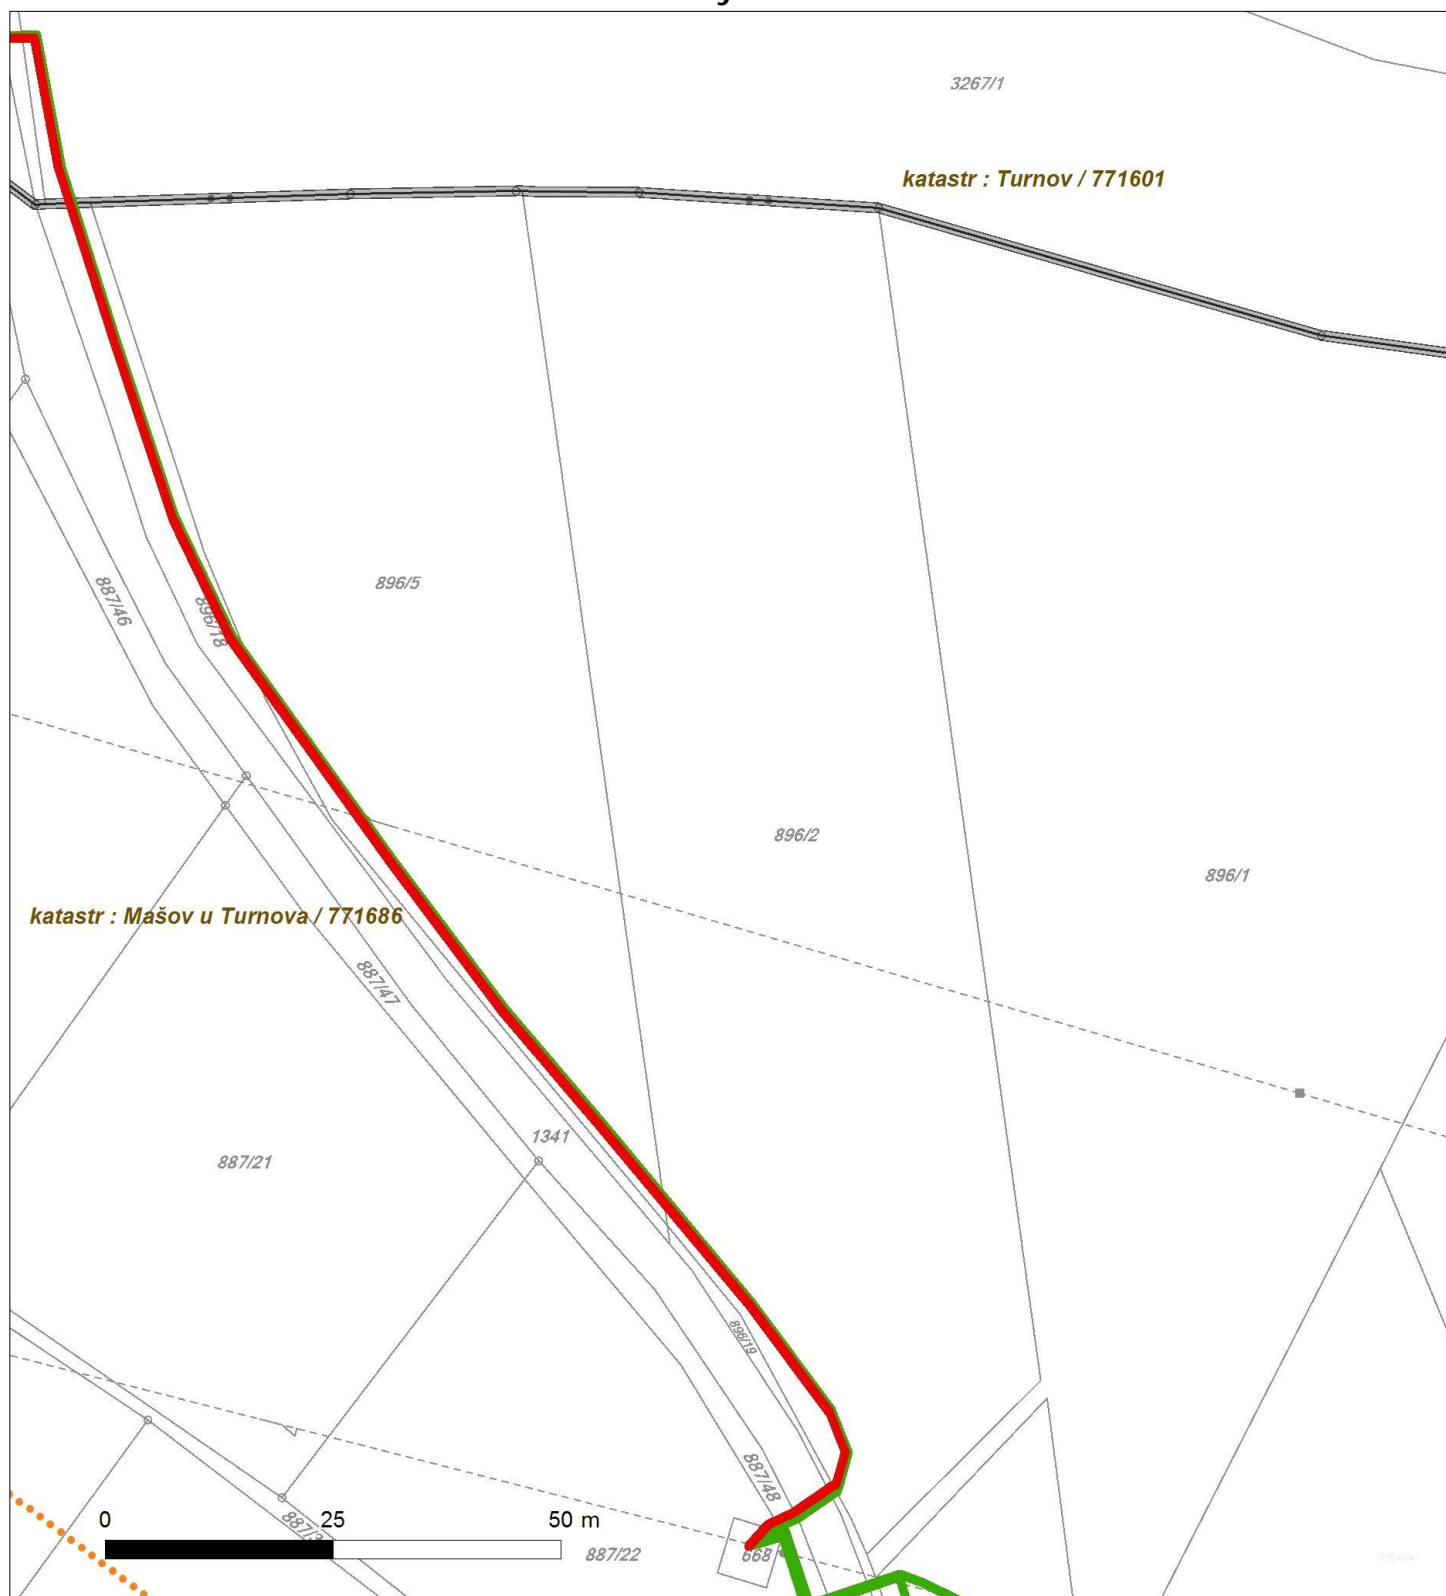




Platí pouze se sdělením číslo 0200622102.

Zakreslené polohy zařízení v příloze jsou pouze informativní.

## Situční výkres - list 7

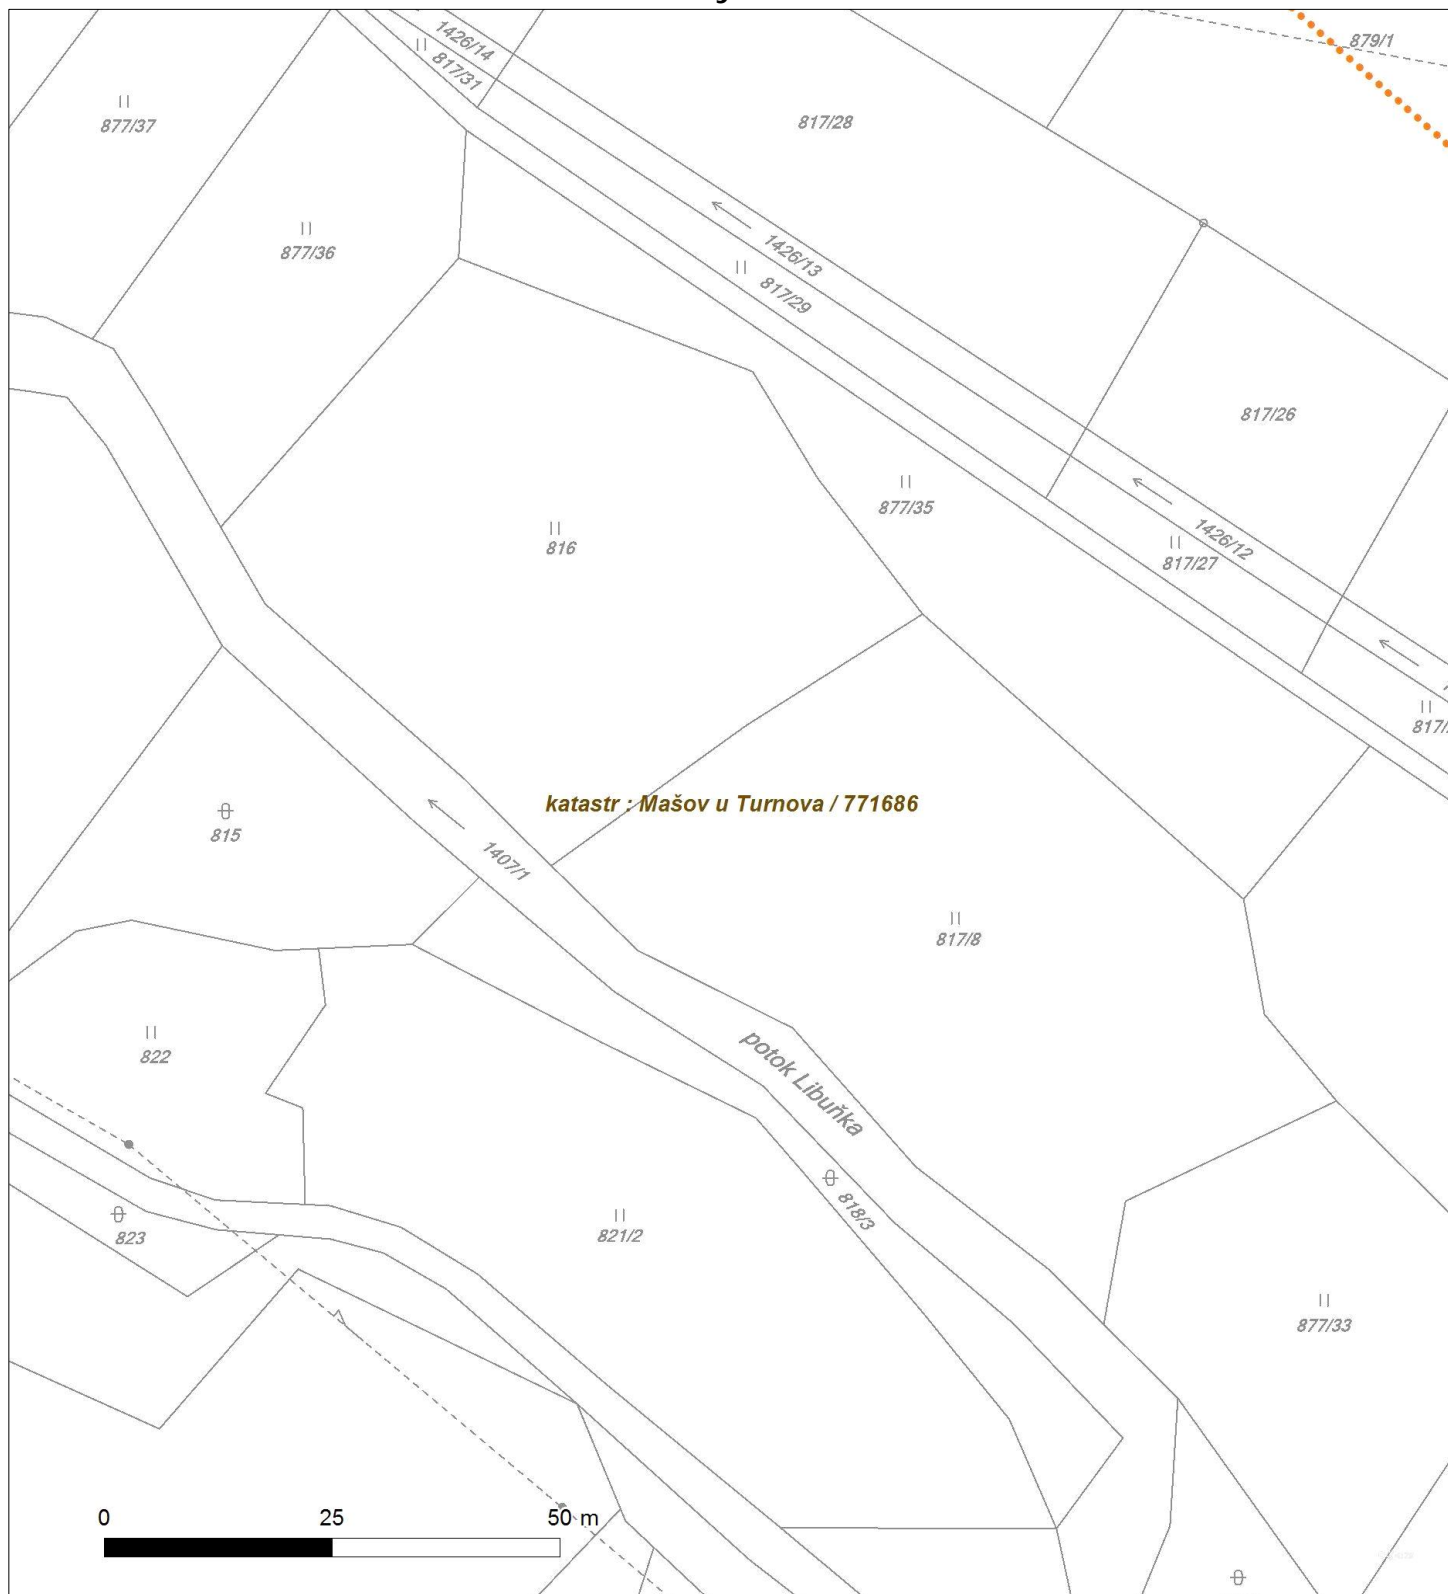






Platí pouze se sdělením číslo 0200622102.

Zakreslené polohy zařízení v ploše jsou pouze informativní.

## Situční výkres - list 8

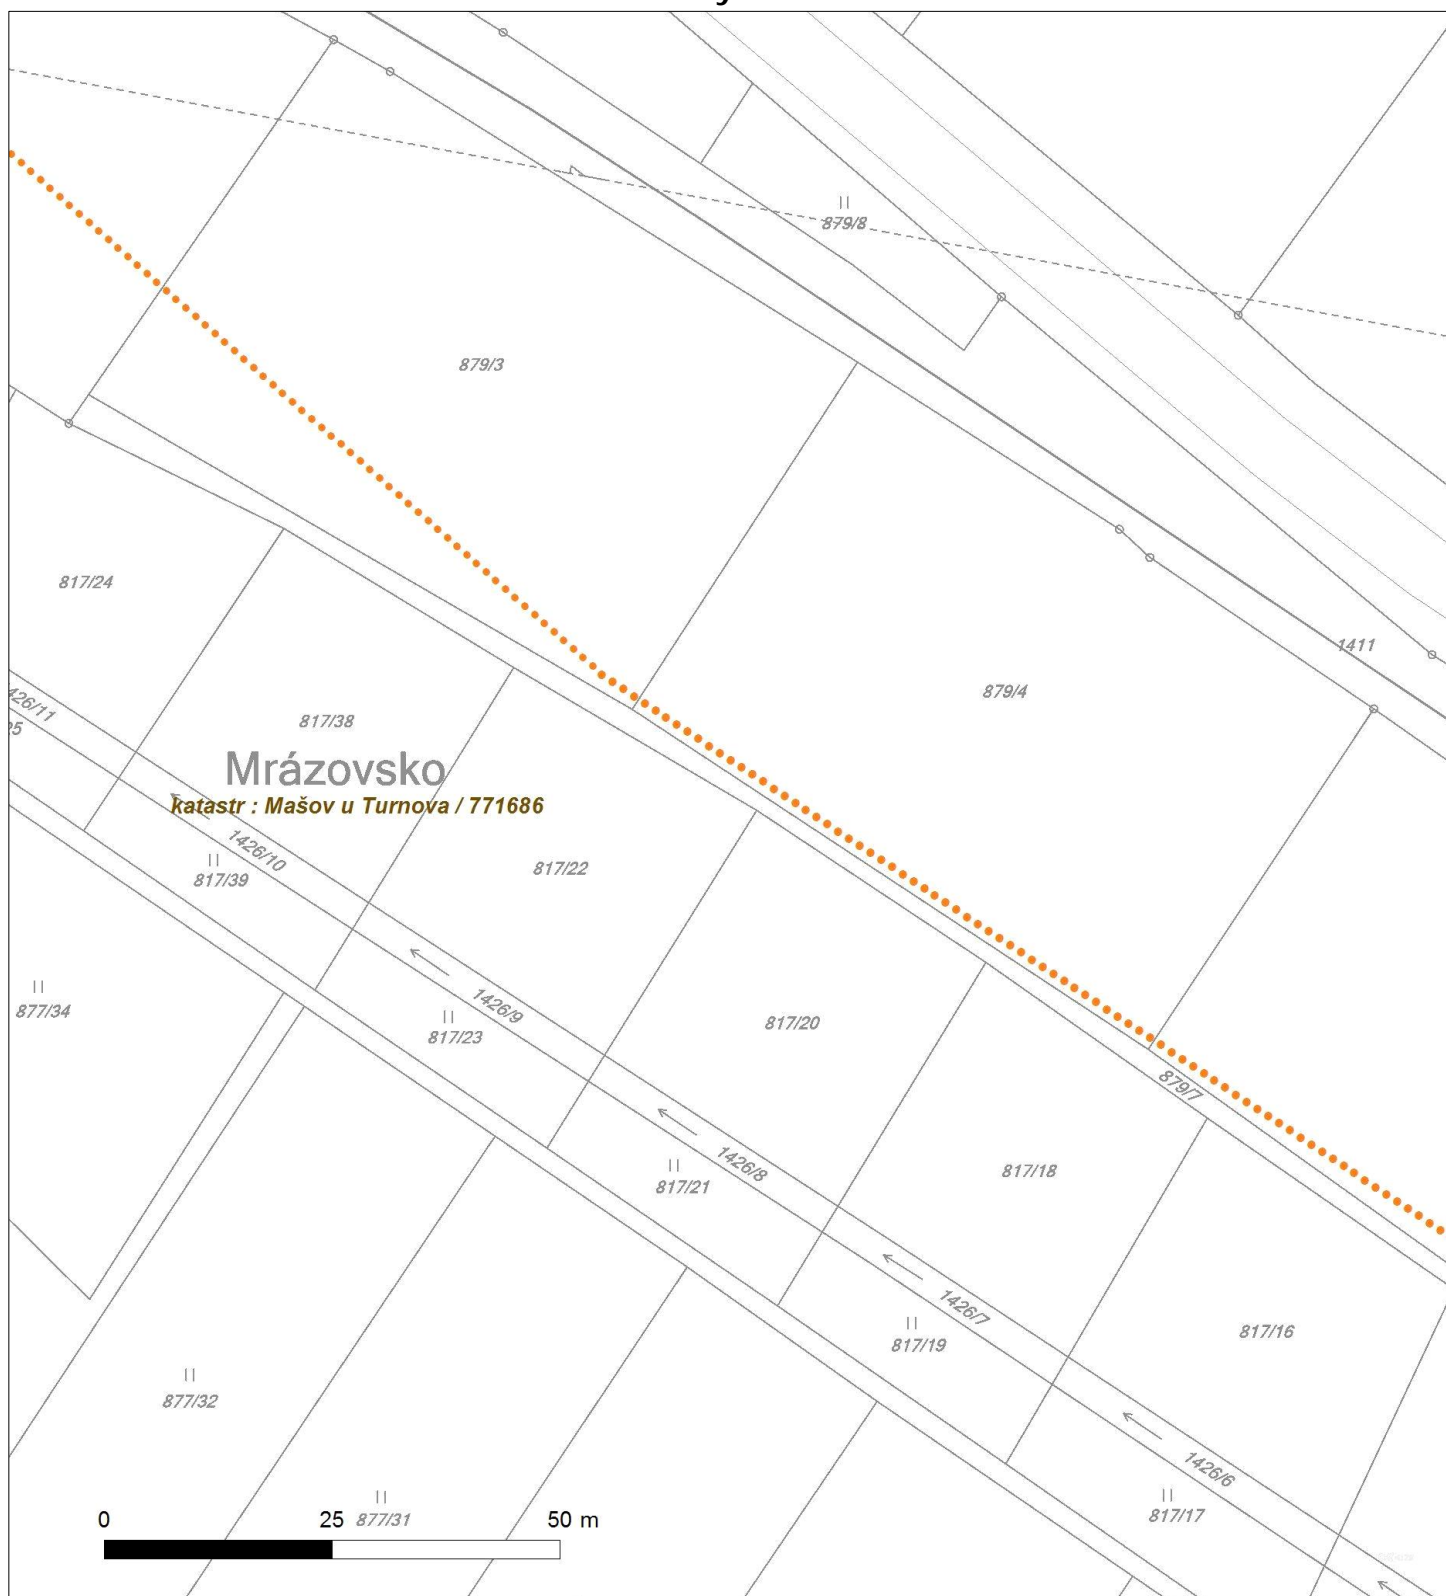



Platí pouze se sdělením číslo 0200622102.  
Zakreslené polohy zařízení v příloze jsou pouze informativní.

## Situční výkres - list 9






Platí pouze se sdělením číslo 0200622102.

Zakreslené polohy zařízení v příloze jsou pouze informativní.

## Situční výkres - list 10

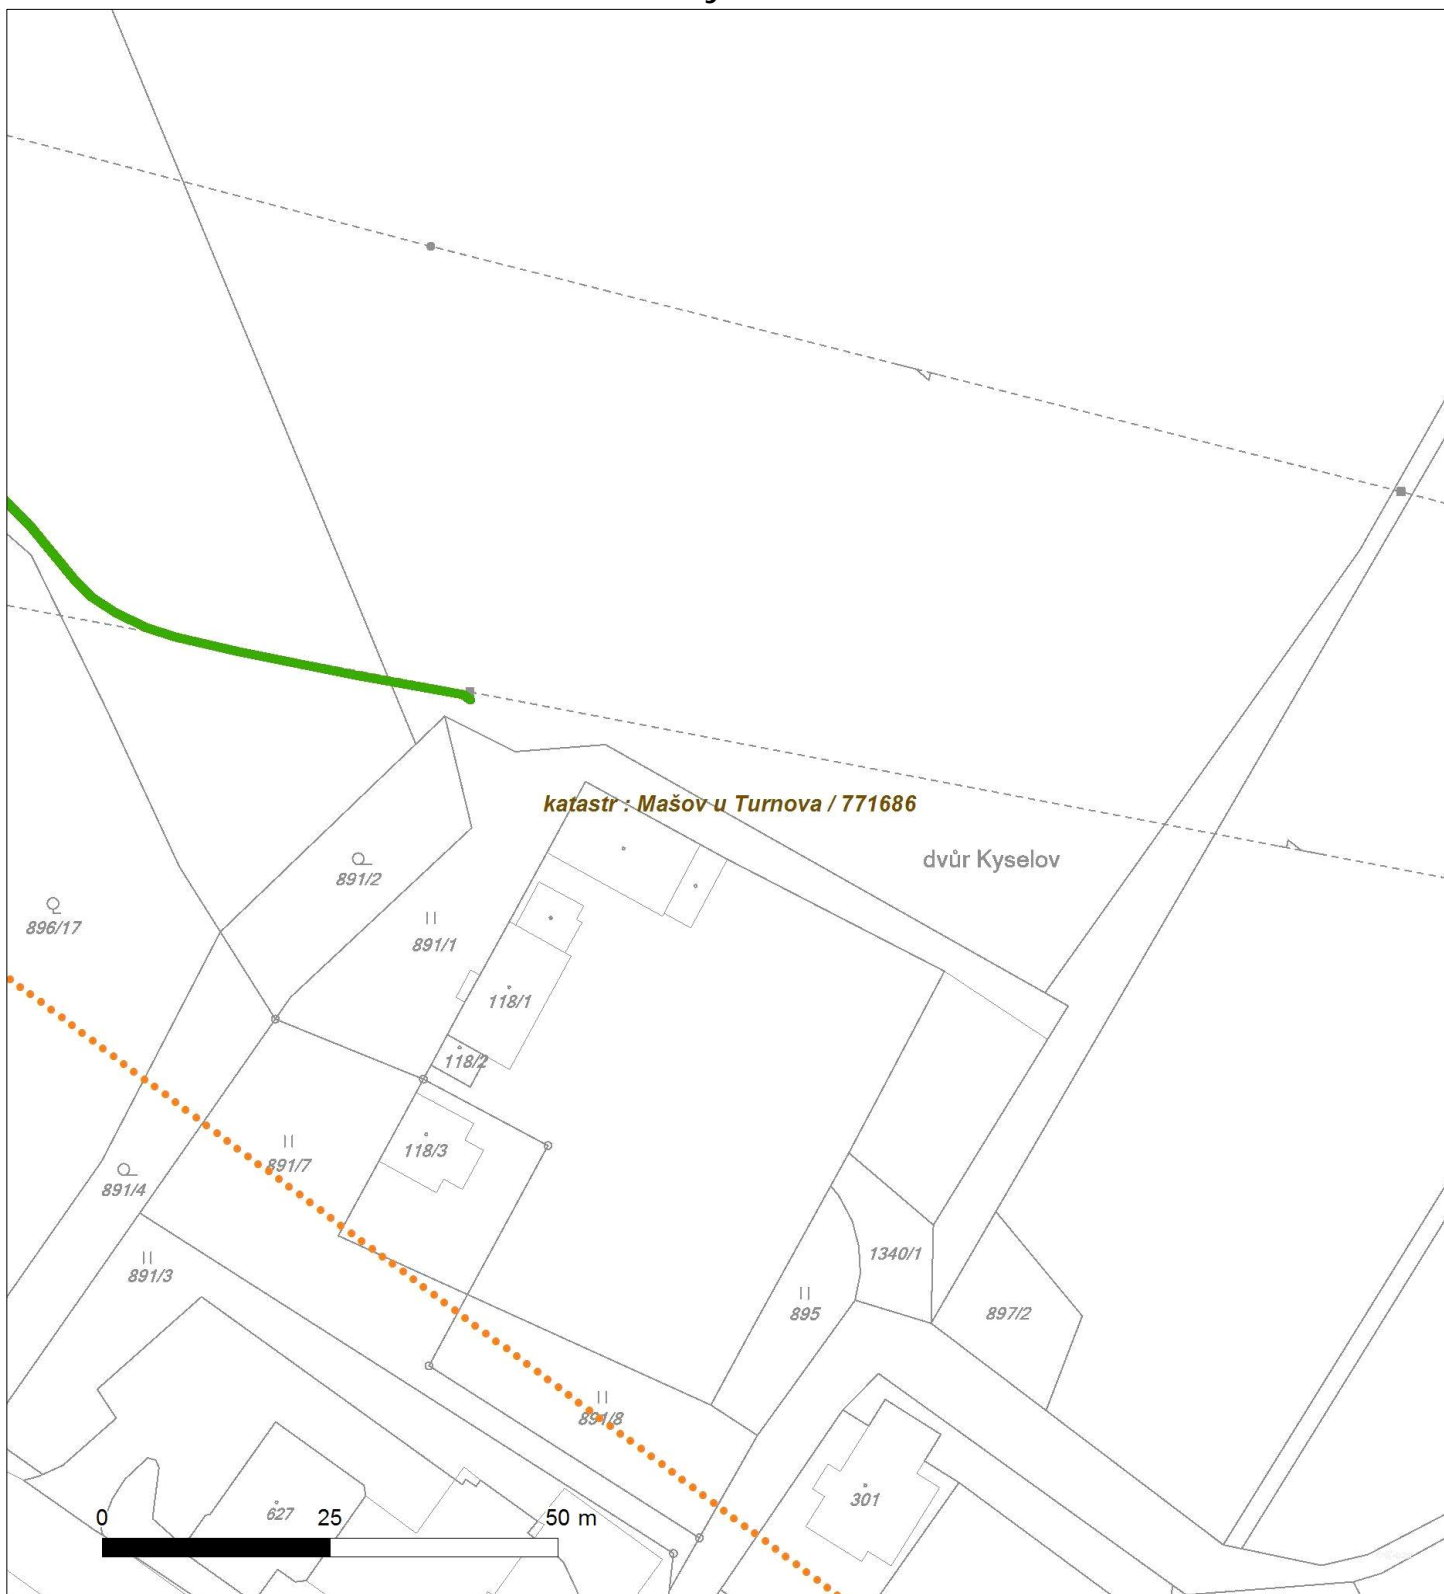



Platí pouze se sdělením číslo 0200622102.

Zakreslené polohy zařízení v ploše jsou pouze informativní.

## Situční výkres - list 11





Platí pouze se sdělením číslo 0200622102.

Zakreslené polohy zařízení v příloze jsou pouze informativní.

## Situční výkres - list 12

