

ČÍSLO A DATUM REVIZE	POPIS REVIZE
7.	
6.	
5.	
4.	
3.	
2.	
1.	




ING. VÍT DUDA
DOLNÍ NÁMĚSTÍ 385, 250 70 ODOLENA VODA
TEL.: +420 723 876 001 E-MAIL: DUDAVIT@EMAIL.CZ
IČ: 05 55 75 85

VÝŠKOVÝ SYSTÉM B.P.V
SOUŘADNICOVÝ SYSTÉM S – JTSK




VYPRACOVAL: ING. VÍT DUDA		KONTROLOVAL: ING. VÍT DUDA		VEDOUcí PROJEKTU: ING. VÍT DUDA, AUTORIZOVANÝ INŽENÝR PRO DOPRAVNÍ STAVBY ČKAIT: 0013386		
KÚ:	TURNOV	KRAJ:	LIBERECKÝ	DATUM:	7/2017	
INVESTOR:	MĚSTO TURNOV ANTONÍNA DVOŘÁKA 335, TURNOV 511 01			STUPEŇ:	STUDIE	
ZAKÁZKA:	TURNOV – STUDIE DOPRAVNÍHO ŘEŠENÍ ULICE ZELENÁ CESTA			ČÍSLO ZAKÁZKY:	10/17	ČÍSLO KOPIE:
				POČET FORMÁTŮ A4:	4	
OBSAH:	VZOROVÉ PŘÍČNÉ ŘEZY			ČÍSLO PŘÍLOHY:	MĚŘÍTKO:	
				C.2	1:50	

ŘEZ 1: VZOROVÝ PŘÍČNÝ ŘEZ KOMUNIKACÍ, KOLMÝM STÁNÍM A CHODNÍKEM

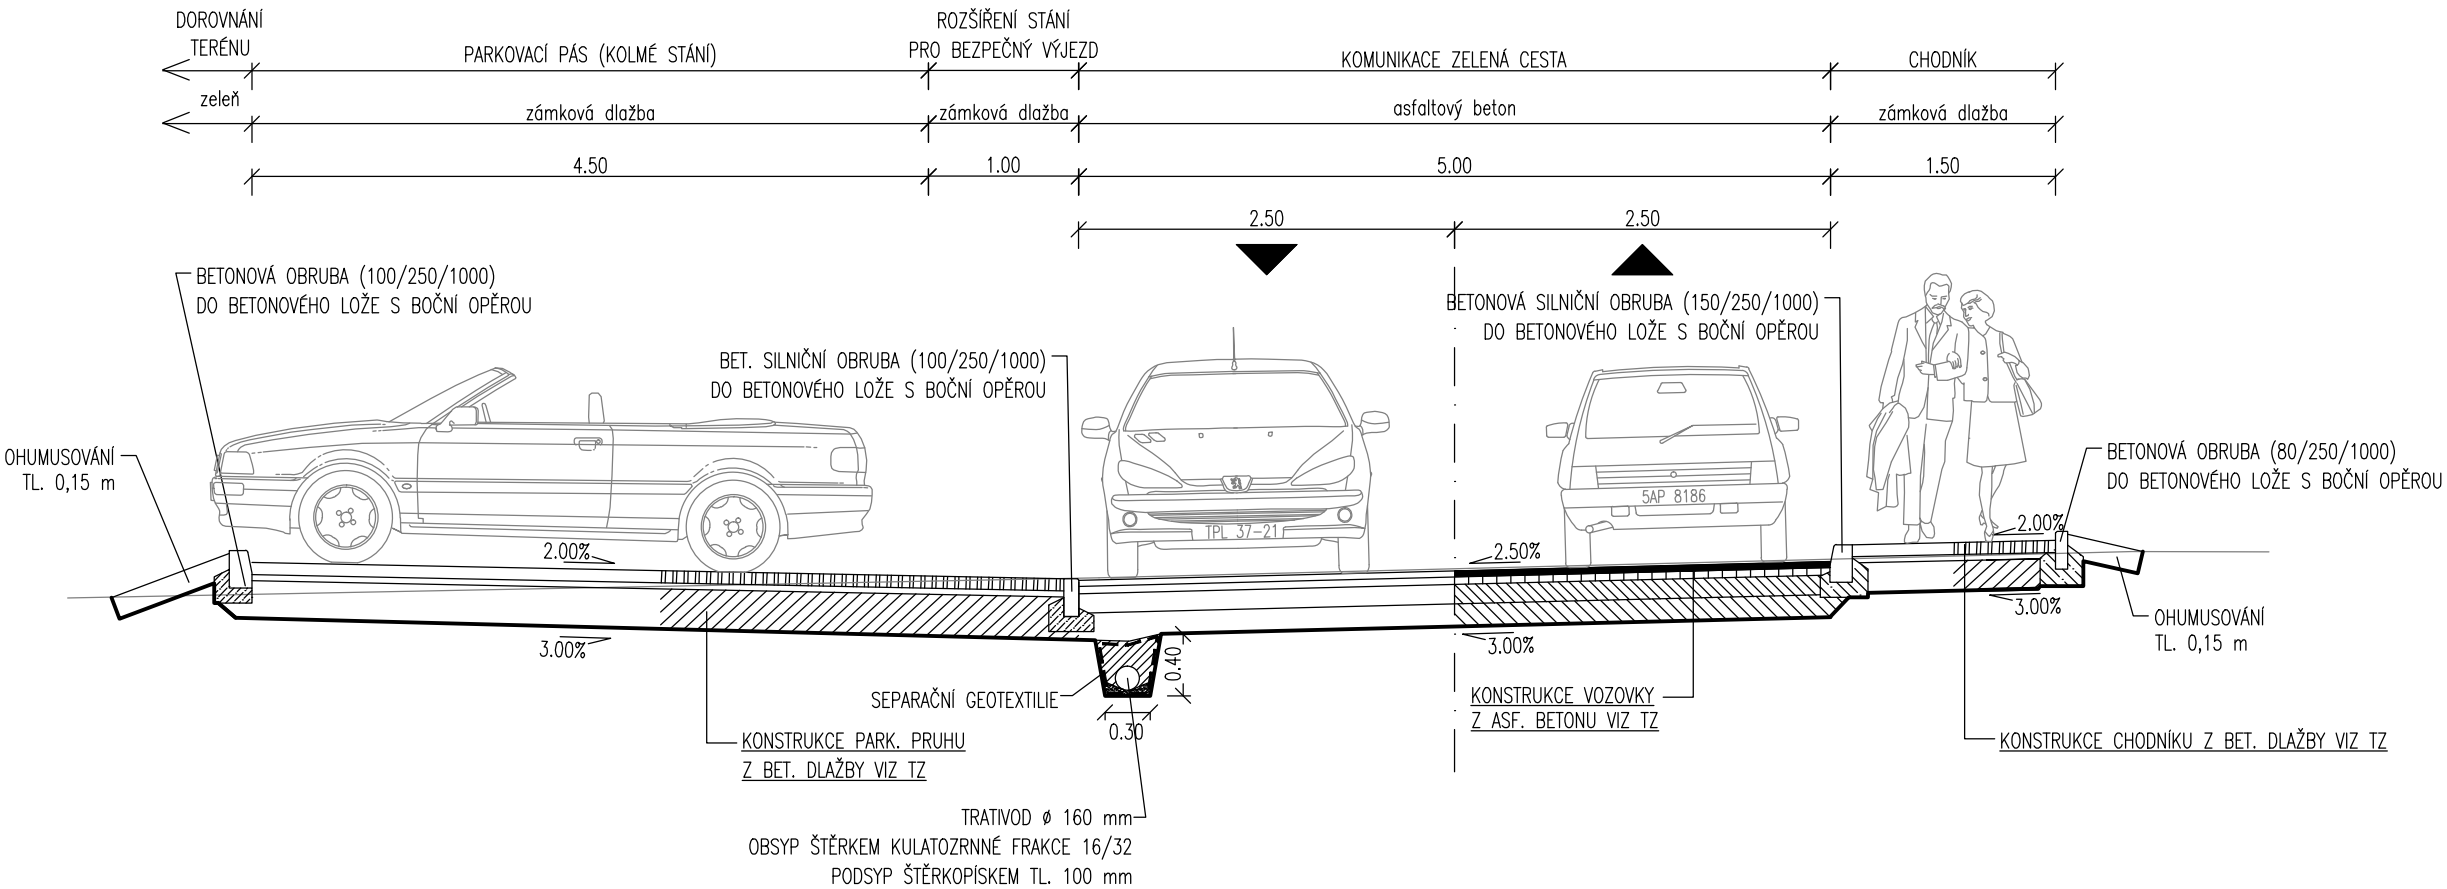

ŘEZ 2: VZOROVÝ PŘÍČNÝ ŘEZ KOMUNIKACÍ, SJEZDEM A CHODNÍKEM

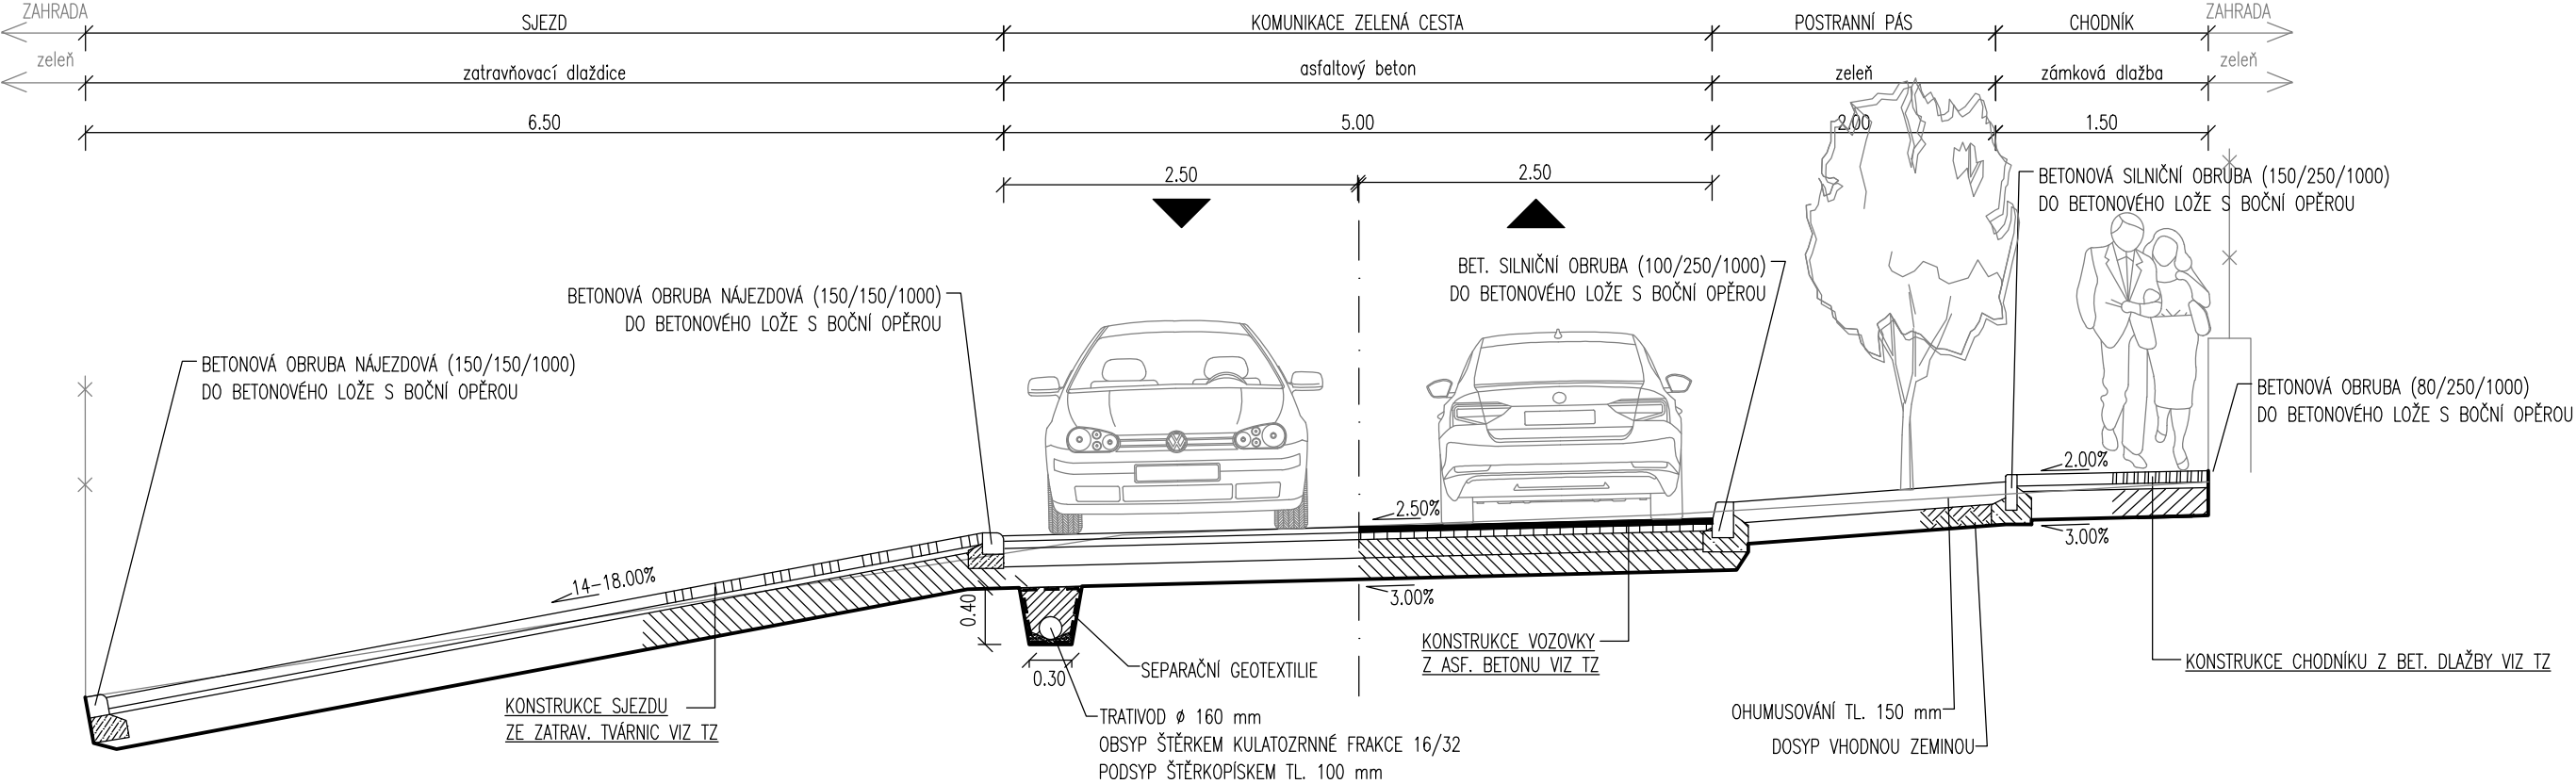

[illegible]

DOROVNÁNÍ TERÉNU

zeleně

KOMUNIKACE ZELENÁ CESTA

asfaltový beton

5.00

2.50

2.50

PARKOVACÍ ZÁLIV

zámková dlažba

2.00

CHODNÍK

zámková dlažba

dle sit.

ZAHRADA

BETONOVÁ OBRUBA (100/250/1000)
DO BETONOVÉHO LOŽE S BOČNÍ OPĚROU

BET. SILNIČNÍ OBRUBA (100/250/1000)
DO BETONOVÉHO LOŽE S BOČNÍ OPĚROU

BETONOVÁ SILNIČNÍ OBRUBA (150/250/1000)
DO BETONOVÉHO LOŽE S BOČNÍ OPĚROU

2.50%

3.00%

2.50%

3.00%

2.00%

3.00%

0.40

0.30

SEPARAČNÍ GEOTEXTILIE

TRATIVOD Ø 160 mm
OBSYP ŠTĚRKEM KULATOZRNÉ FRAKCE 16/32
PODSYP ŠTĚRKOPÍSKEM TL. 100 mm

KONSTRUKCE VOZOVKY
Z ASF. BETONU VIZ TZ

KONSTRUKCE PARK. PRUHU
Z BET. DLAŽBY VIZ TZ

KONSTRUKCE CHODNÍKU Z BET. DLAŽBY VIZ TZ

REKONSTRUOVANÁ KOMUNIKACE

PŘÍČNÝ PRAH - RAMPA

PŘÍČNÝ PRAH - LAVICE (PŘECHOD PRO CHODCE)

PŘÍČNÝ PRAH - RAMPA

DOASFALTOVÁNÍ

STÁV. KOMUNIKACE

žulová kostka

zámková dlažba

žulová kostka

asfaltobet.

1.10

3.00

1.10

0.50

BETONOVÁ OBRUBA (100/250/1000) DO BETONOVÉHO LŮŽE S BOČNÍ OPĚROU

RAMPY TVOŘENY KRYTEM Z MALÝCH ŽUL. KOSTEK PRO ŘADNÝ KONTRAST RAMPY

KONSTRUKCE VOZOVKY Z ASF. BETONU VIZ TZ

KONSTRUKCE PŘÍČNÉHO PRAHU Z BET./ŽUL. DLAŽBY VIZ TZ

KONSTRUKCE PŘÍČNÉHO PRAHU Z BET./ŽUL. DLAŽBY VIZ TZ

KONSTRUKCE REK. KRYTU VOZOVKY Z ASF. BETONU VIZ TZ