


- ② - OKNO PLASTOVÉ BÍLÉ  $U_w = 1,1$  (m<sup>2</sup>.K) VÍCEKOMOROVÉ, JEDNOKŘÍDLÉ S NADSVĚTLÍKEM 1360/2360 MM S ROZŠÍROVACÍMI PROFILY (PRO DODATEČNÉ ZATEPLENÍ 40 MM OSTĚNÍ A NADPRAŽÍ), IZOLAČNÍ NEPRŮHLEDNÉ ZASKLENÍ, PŘIPOJOVACÍ OKENNÍ SPÁRA PROVEDENA NA KOMPRIMAČNÍ PÁSKY (NEBO JINÉ OBDOBNÉ TECHNICKÉ ŘEŠENÍ) VNITŘNÍ PARAPET KERAMICKÁM OBKLADEM, VNĚJŠÍ PARAPET KLEPIŘSKÝ FeZn LAKOVANÝ
- ④ - NAHRADA ČLÁNKOVÉHO LITINOVÉHO RADIÁTORU ZA NOVÝ PLECHOVÝ DESKOVÝ S BOČNÍM VÝVODEM, BARVA BÍLÁ, NAPŘ. RADIK KLASIK R TYP 22R 554/1000 MM, NÁTĚR STÁVAJÍCÍHO POTRUBÍ V MÍSTNOSTI
- ⑥ - KERAMICKÉ UMYVÁTKO (HORNÍ VÝŠKA 800 MM) VČ. WC SYFÓNU A OTVORU PRO BATERII, STOJÁNKOVÁ CHROMOVÁ UMYVADLOVÁ BATERIE PRO TĚLESNÍ S PRODLOUŽENÝM RAMÍNKEM BEZ VÝPUSTI ZRCADLO O ROZMĚRU 600/1100 MM
- ⑨ - ODPADKOVÝ KOŠ O OBJEMU 3 L S TICHÝM OTEVÍRAČÍM MECHANISMEM SOFT TOUCH, S MOŽNOSTÍ PŘIPEVNĚNÍ NA ŽEĚ NEREZOVÝM DRŽÁKEM

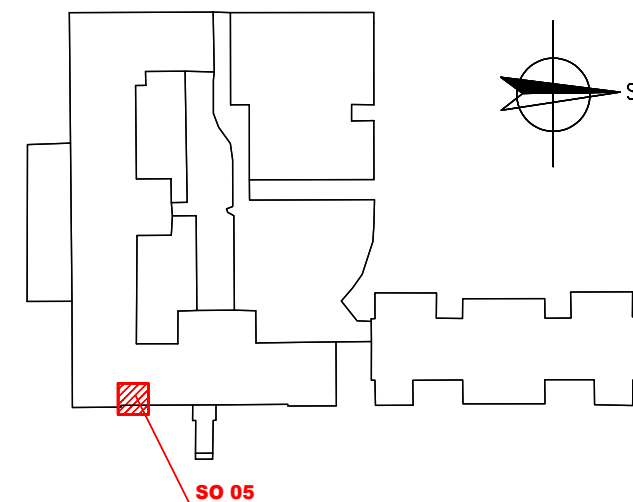

HLAVNÍ PROJEKTANT:



ACTIV Projekce, s.r.o.  
Masarykovo náměstí 240, 295 01 Mnichovo Hradiště  
P.O. BOX 25, 295 01 Mnichovo Hradiště  
E-mail: info@activprojekce.cz, web: www.activprojekce.cz  
mob.: +420 739 292 861, tel.: +420 481 313 605

ZPRACOVATEL ČÁSTI:

Vypracoval:  
Pospíchal Petr  
Zodpovědný projektant:  
Pospíchal Petr

AKCE:

ZŠ TURNOV, ŽIŽKOVA Č.P. 518  
STAVEBNÍ ÚPRAVY PRO IMOBILNÍ  
na p.p.č. 856/2, 858 v k.ú. Turnov

OBJEDNATEL:

Město Turnov  
Antonína Dvořáka 335, 511 01 Turnov, IČ: 00276227

ČÁST, PROFESE:

SO 05 - WC PRO IMOBILNÍ VE 3.NP

VÝKRES:

SPÁROŘEZ 1-1

razítko a podpis

Číslo zakázky: 16/05-002		Výtisk č.:
Datum:		
Část: D	Stupeň: DPS	Změna:
Č.výkr.: 1.2.3	Formát: 2 x A4	
		Měřítko: 1:25