


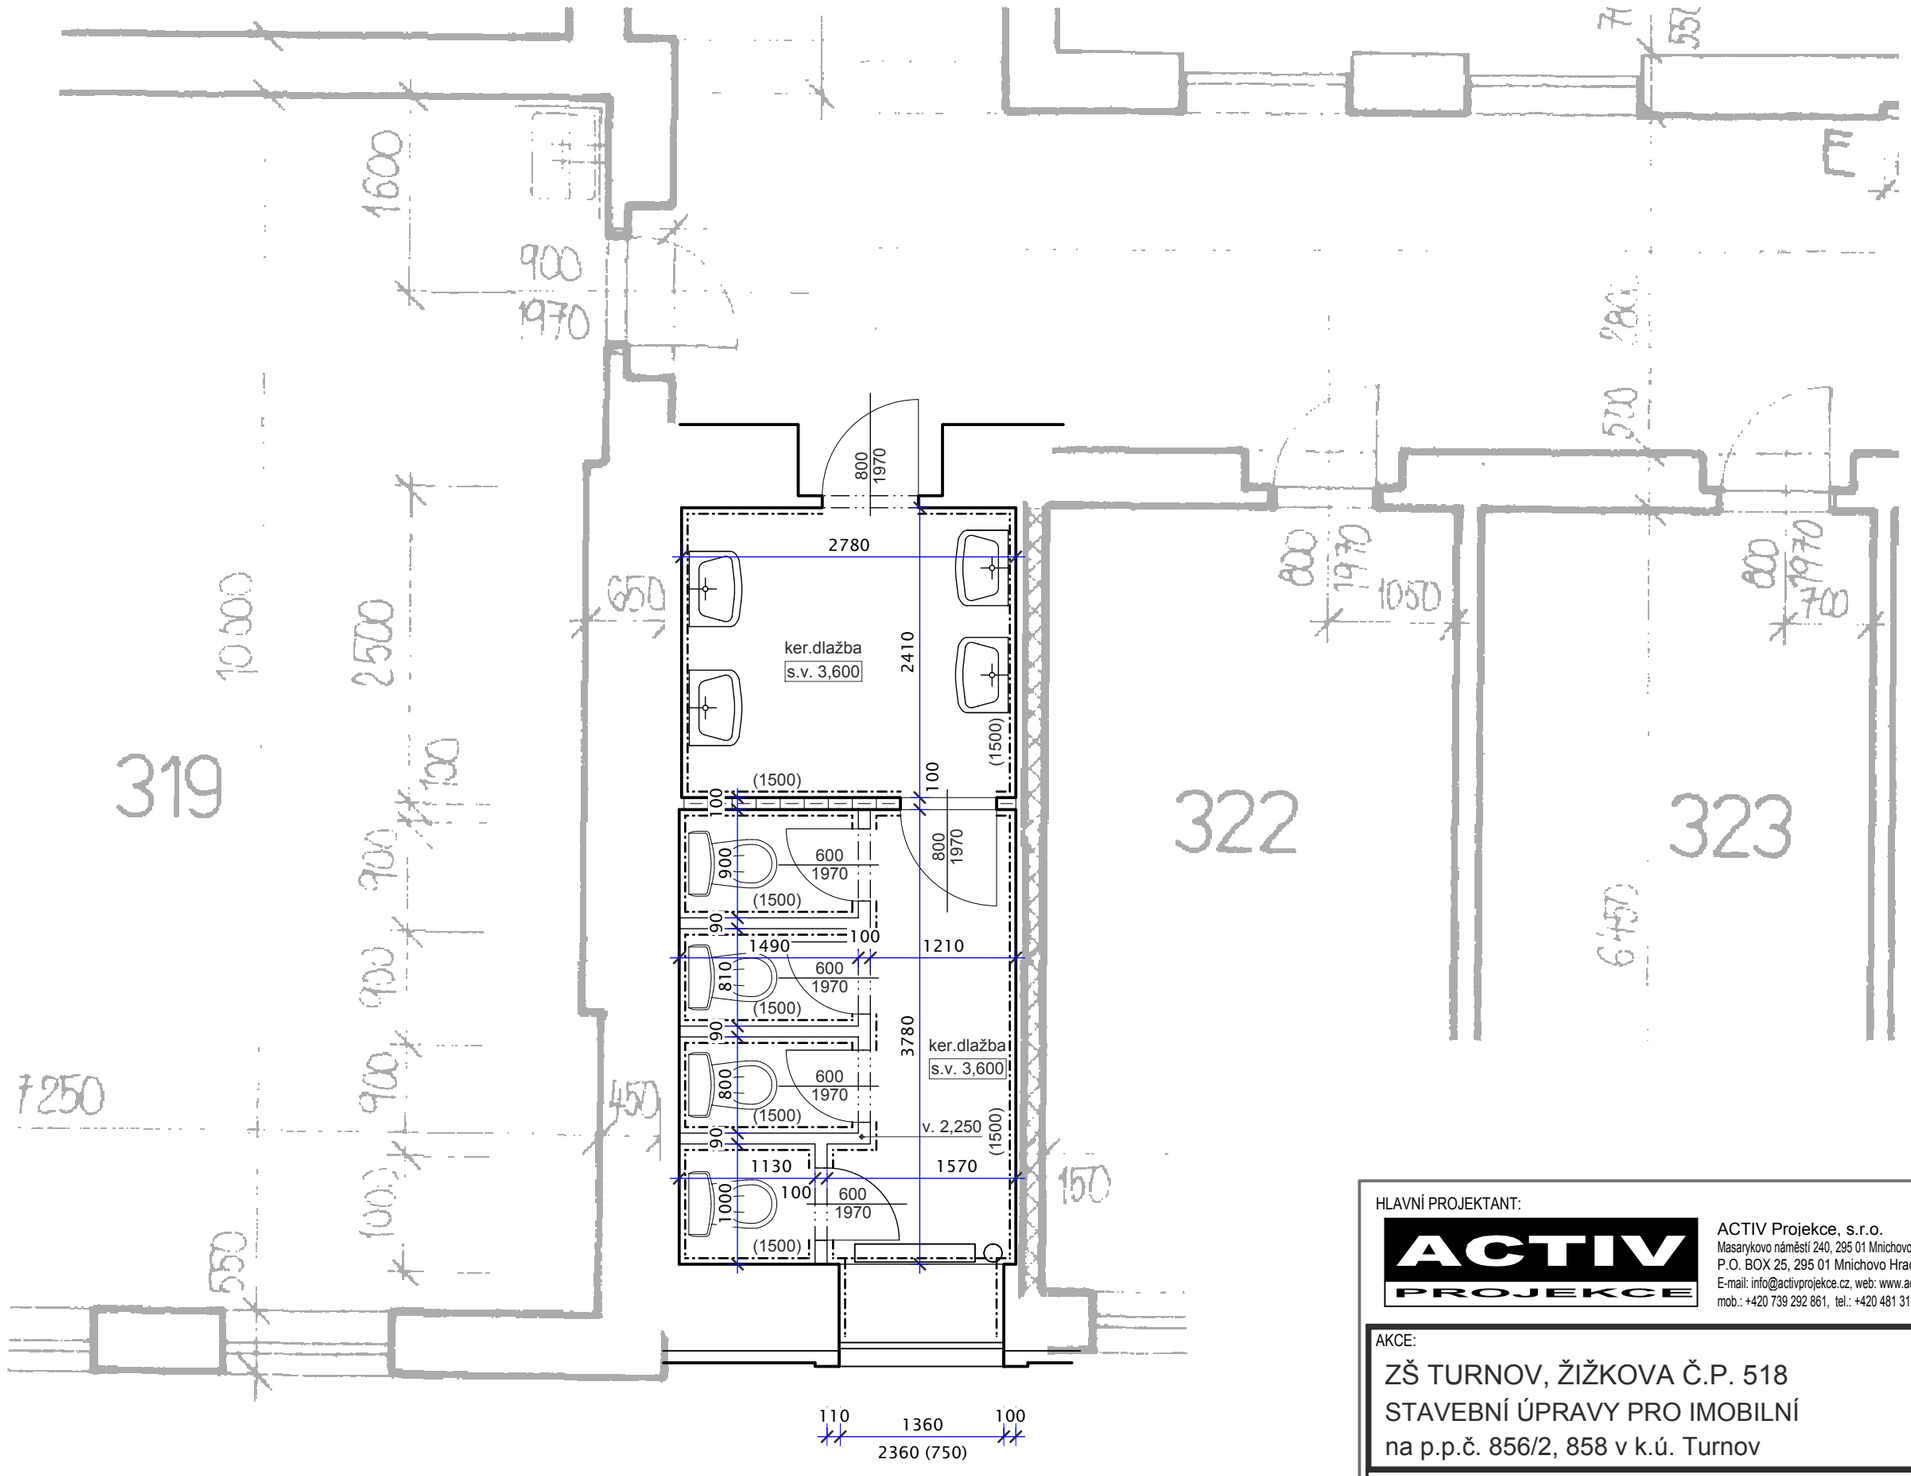


HLAVNÍ PROJEKTANT:

ACTIV PROJEKCE

ACTIV Projekce, s.r.o.
Masarykovo náměstí 240, 295 01 Mnichovo Hradiště
P.O. BOX 25, 295 01 Mnichovo Hradiště
E-mail: info@activprojekce.cz, web: www.activprojekce.cz
mob.: +420 739 292 861, tel.: +420 481 313 605

ZPRACOVATEL ČÁSTI:
Vypracoval:
Pospíchal Petr
Zodpovědný projektant:
Pospíchal Petr

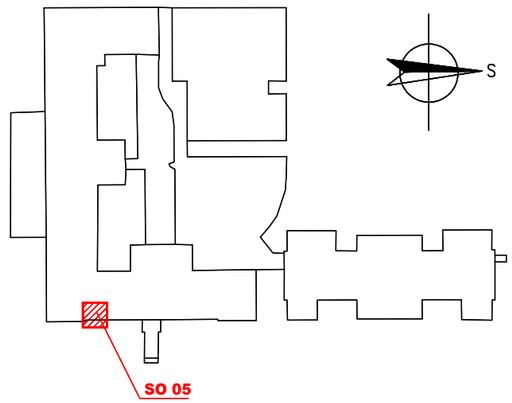AKCE:
ZŠ TURNOV, ŽIŽKOVA Č.P. 518
STAVEBNÍ ÚPRAVY PRO IMOBILNÍ
na p.p.č. 856/2, 858 v k.ú. Turnov

OBJEDNATEL:
Město Turnov
Antonína Dvořáka 335, 511 01 Turnov, IČ: 00276227

ČÁST, PROFESE:
SO 05 - WC PRO IMOBILNÍ VE 3.NP

VÝKRES:
PŮDORYS 3.NP (STÁVAJÍCÍ STAV)

*razítko a podpis*

| Číslo zakázky: | Výtisk č.: |
|---|---|
| 16/05-002 | |
| Datum: | |

| Část: | Stupeň: | Změna: |
|---|---|---|
| D | DPS | |

| Č.výkr.: | Formát: | Měřítko: |
|---|---|---|
| 1.2.1 | 2 x A4 | 1:50 |