
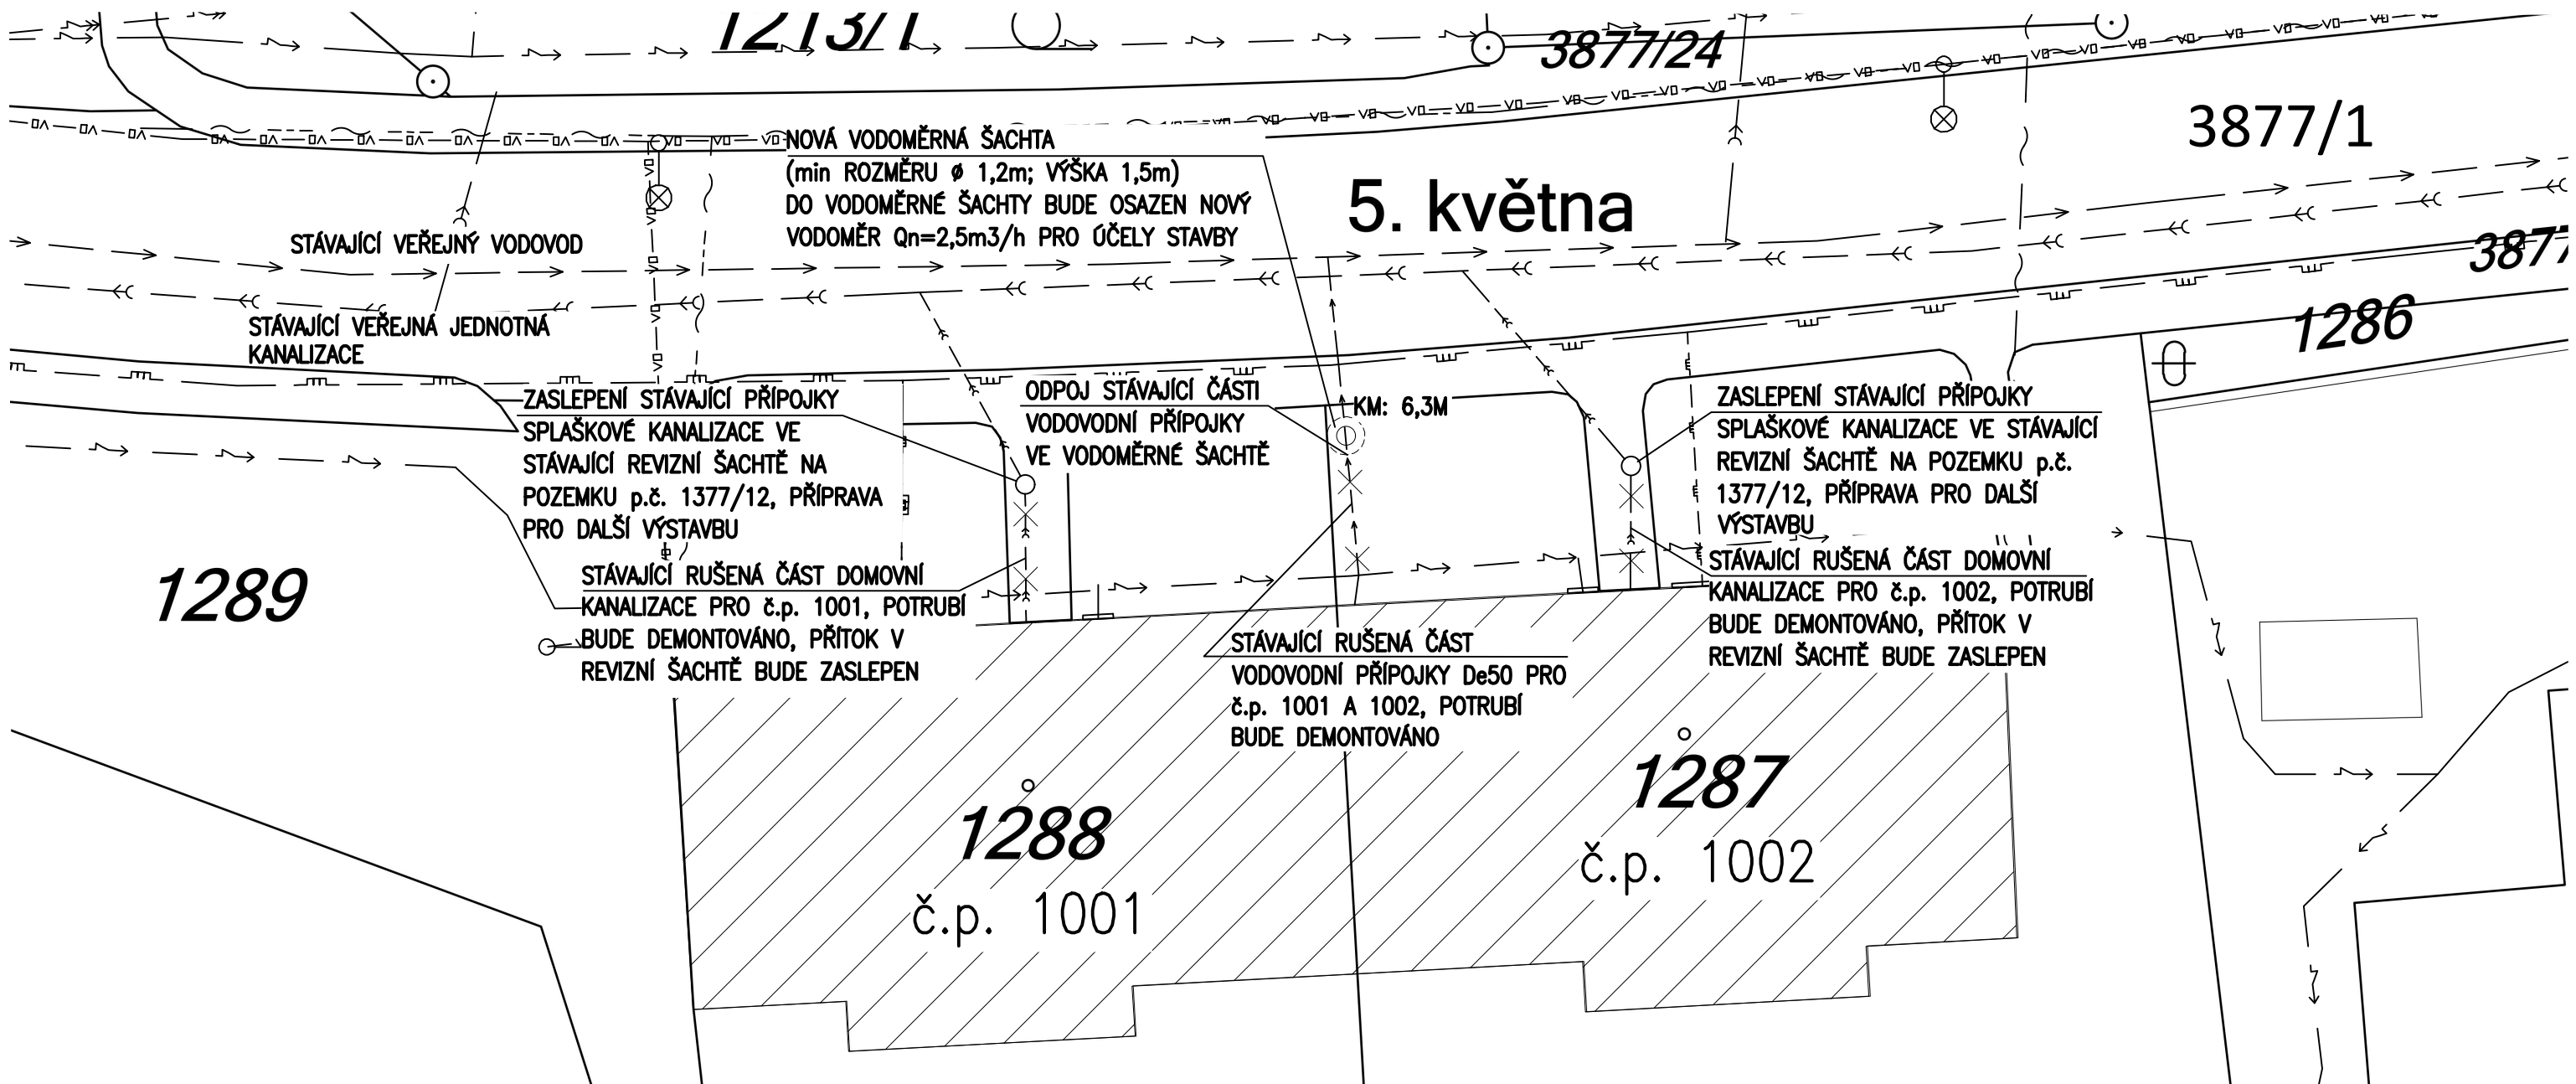


SITUAČNÍ VÝKRES M 1:200

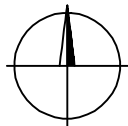

LEGENDA:

 DEMOLOVANÉ OBJEKTY: UL. 5.KVĚTNA č.p.1001, 1002

STÁVAJÍCÍ SÍTĚ TECHNICKÉHO VYBAVENÍ:

- ~ — STÁVAJÍCÍ KABELOVÉ VEDENÍ NN PODZEMNÍ
- ~ ~ — STÁVAJÍCÍ KABELOVÉ VEDENÍ VN PODZEMNÍ
- ~ — STÁVAJÍCÍ SDĚLOVACÍ KABEL CETIN NADZEMNÍ
- ~ --- STÁVAJÍCÍ SDĚLOVACÍ KABEL PAMICO PODZEMNÍ
- — — STÁVAJÍCÍ VEŘEJNÝ VODOVOD
- X - X - STÁVAJÍCÍ VODOVODNÍ PŘÍPOJKA – RUŠENÁ ČÁST
- > > — STÁVAJÍCÍ VEŘEJNÁ JEDNOTNÁ KANALIZACE
- > - > - STÁVAJÍCÍ KANALIZAČNÍ PŘÍPOJKA
- X - X - STÁVAJÍCÍ DOMOVNÍ KANALIZACE – RUŠENÁ ČÁST
- vo — vo — STÁVAJÍCÍ VEŘEJNÉ OSVĚTLENÍ
- — — STÁVAJÍCÍ STL PLYNOVOD
- — - — STÁVAJÍCÍ STL PŘÍPOJKA PLYNU

POZNÁMKA:

1) PŘED ZAPOČETÍM PRACÍ JE NUTNO PŘESNĚ URČIT POLOHU STÁVAJÍCÍCH SÍTÍ !!

Zodpovědný projektant	Vypracoval	Kontroloval	 PROFES PROJEKT spol. s r. o. stavební a projekční firma Vejřichova 272 TURNOV tel. 481319831 fax 481319832 e-mail : profesp@profesprojekt.cz www.profesprojekt.cz
Ing. Petr Chval	Ota Hördler	Rudolf Hördler	
			

Místo: Turnov	Stavební úřad: Turnov	Stupeň	DBP
Objednatel: Město Turnov, Antonína Dvořáka 335, 511 22 Turnov		Datum	03.2018
Akce: DEMOLICE OBJEKTŮ č.p.1001, č.p.1002 TURNOV, UL. 5. KVĚTNA		Číslo zakázky	18024
		Měřítko 1:200	Výtisk č.
Příloha: SITUAČNÍ VÝKRES		Příloha č. D.1.02.b-01	