


KATASTRÁLNÍ SITUAČNÍ VÝKRES M 1:1000

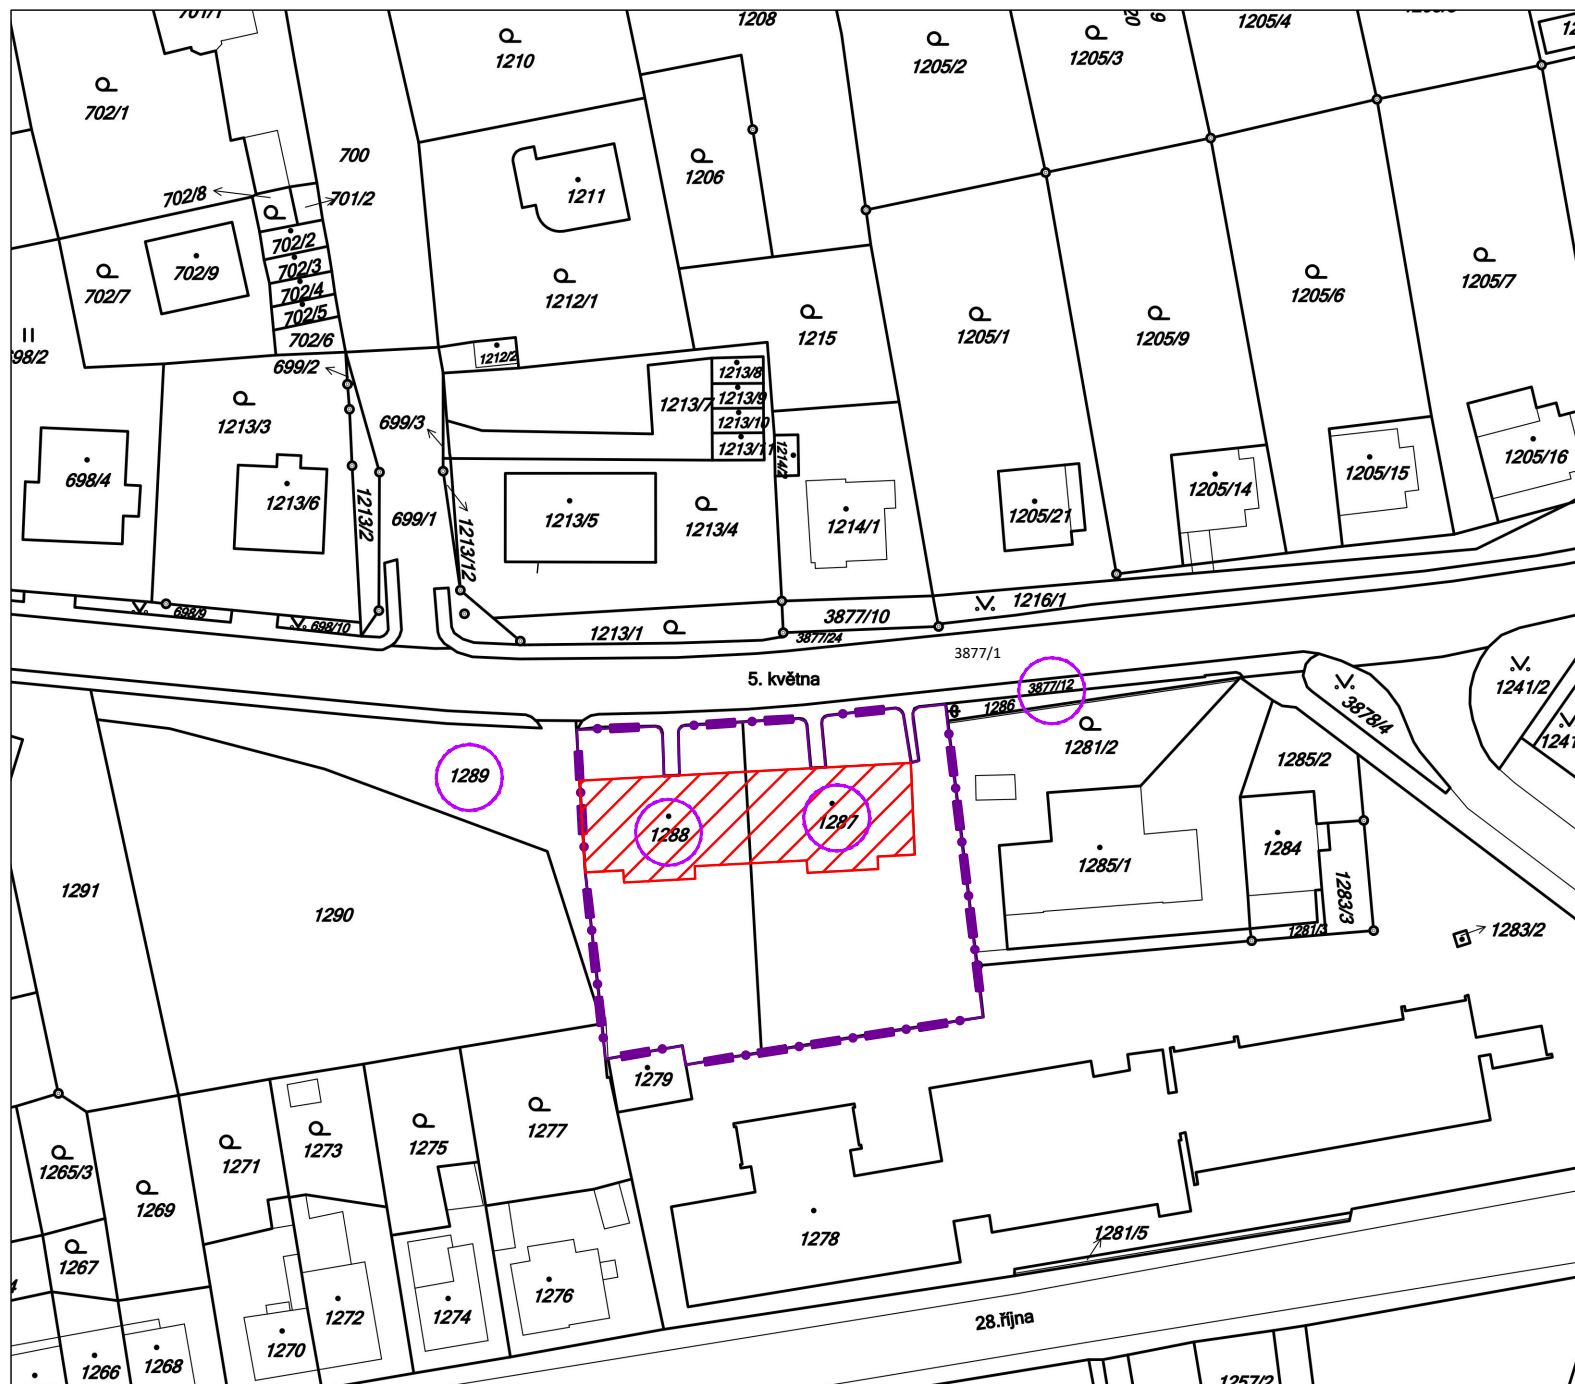

LEGENDA:




DEMOLOVANÉ OBJEKTY: UL. 5.KVĚTNA č.p.1001, 1002







HRANICE DOTČENÝCH POZEMKŮ

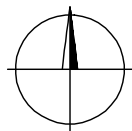

DOTČENÉ POZEMKY

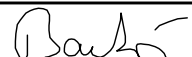

Zodpovědný projektant	Vypracoval	Kontroloval	 PROFES PROJEKT spol. s r. o. stavební a projekční firma Vejřichova 272 TURNOV tel. 481319831 fax 481319832 e-mail : profesp@profesprojekt.cz www.profesprojekt.cz
Ing. Petr Chval	Ing. Michal Bartoš	Rudolf Hördler	
			

Místo: Turnov	Stavební úřad: Turnov	Stupeň	DBP
Objednatel: Město Turnov, Antonína Dvořáka 335, 511 22 Turnov		Datum	03.2018
Akce: DEMOLICE OBJEKTŮ č.p.1001, č.p.1002 TURNOV, UL. 5. KVĚTNA		Číslo zakázky	18024
Příloha: KATASTRÁLNÍ SITUAČNÍ VÝKRES		Měřítko 1:1000	Výtisk č.
		Příloha č. C.1	