



KROV, ŘEZ A-A


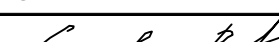
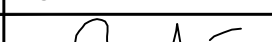
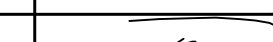
KROV

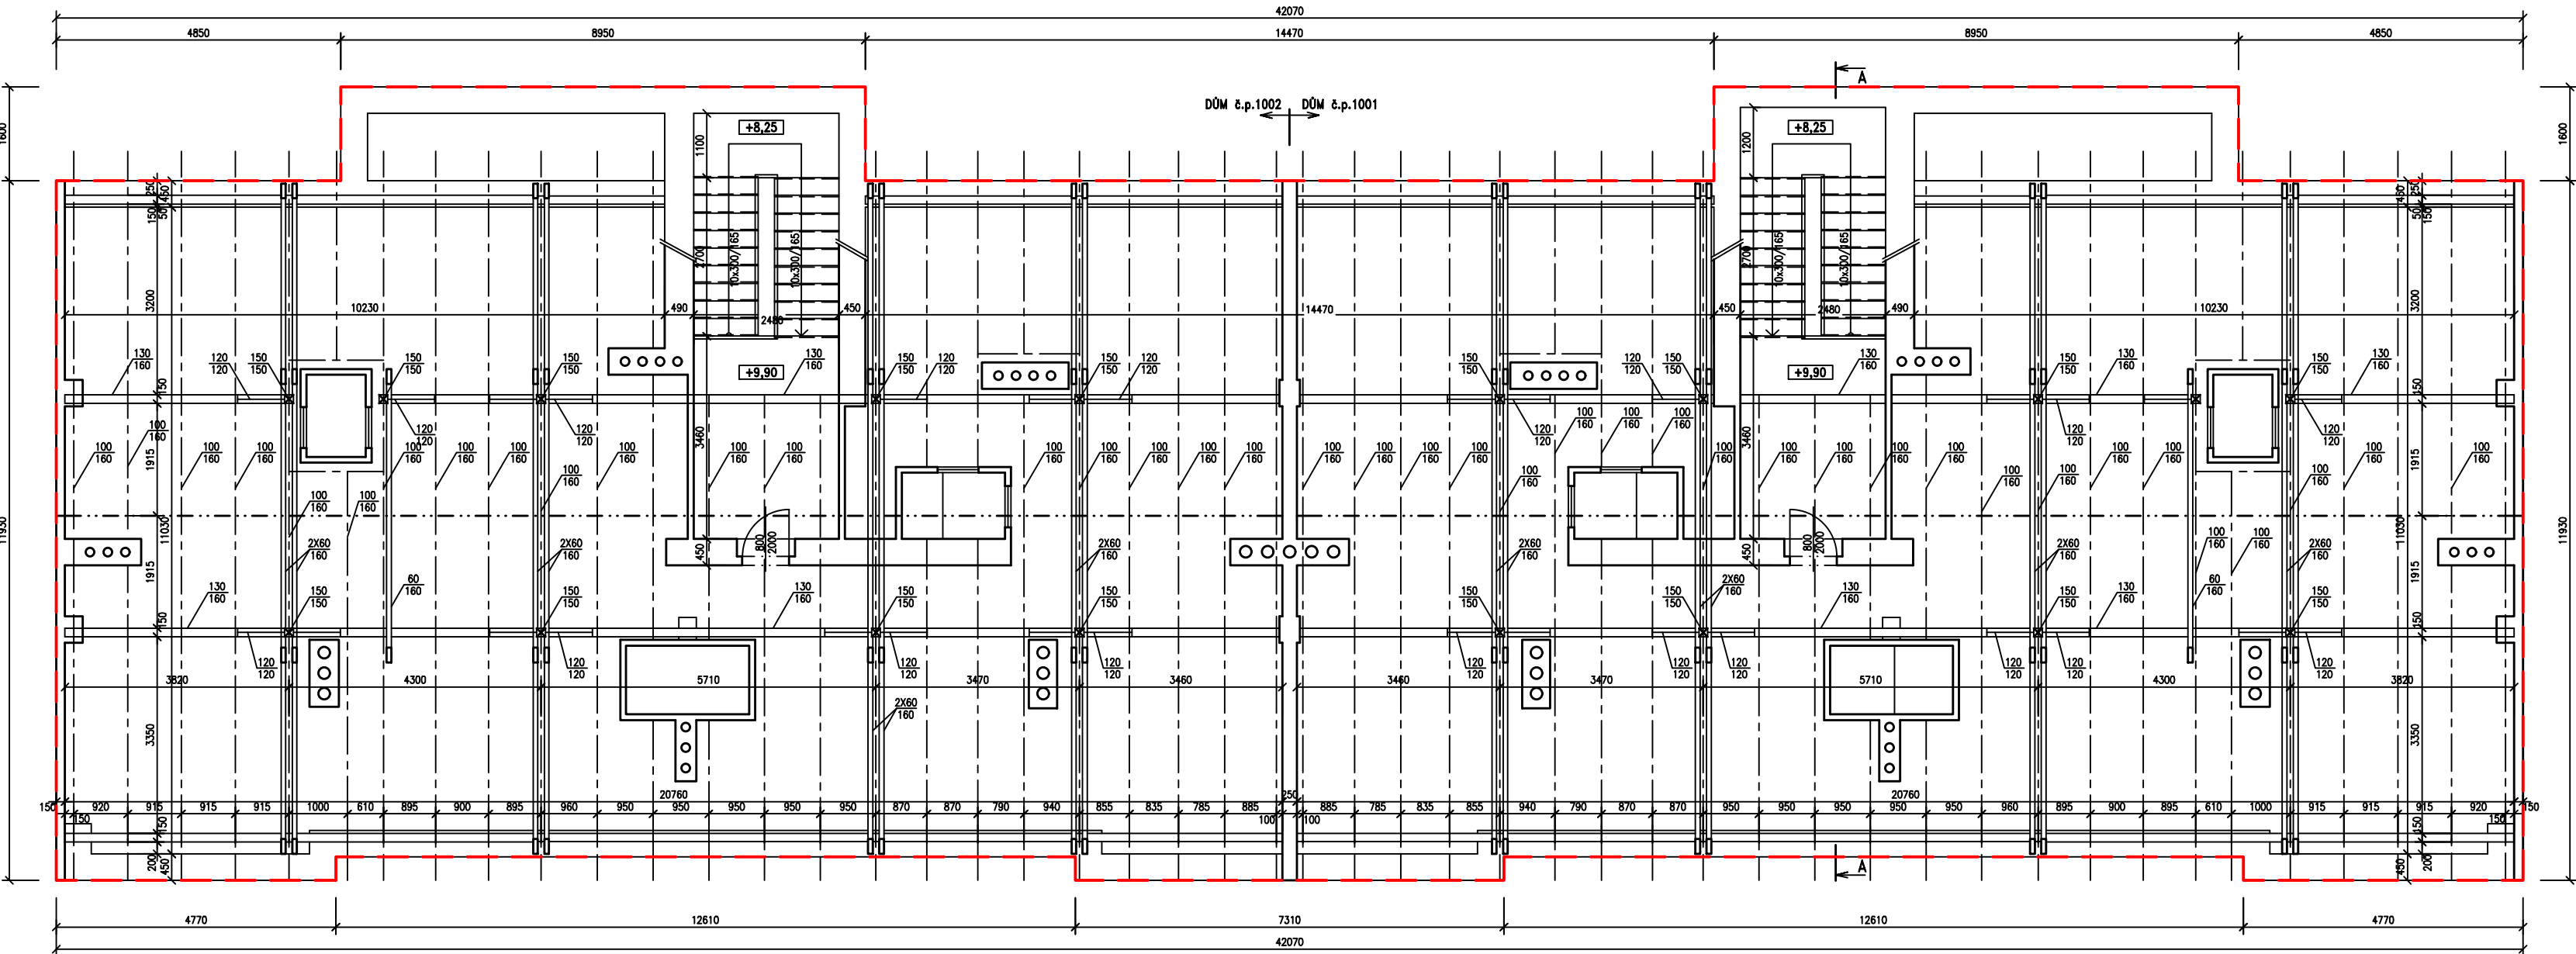

ŘEZ A-A

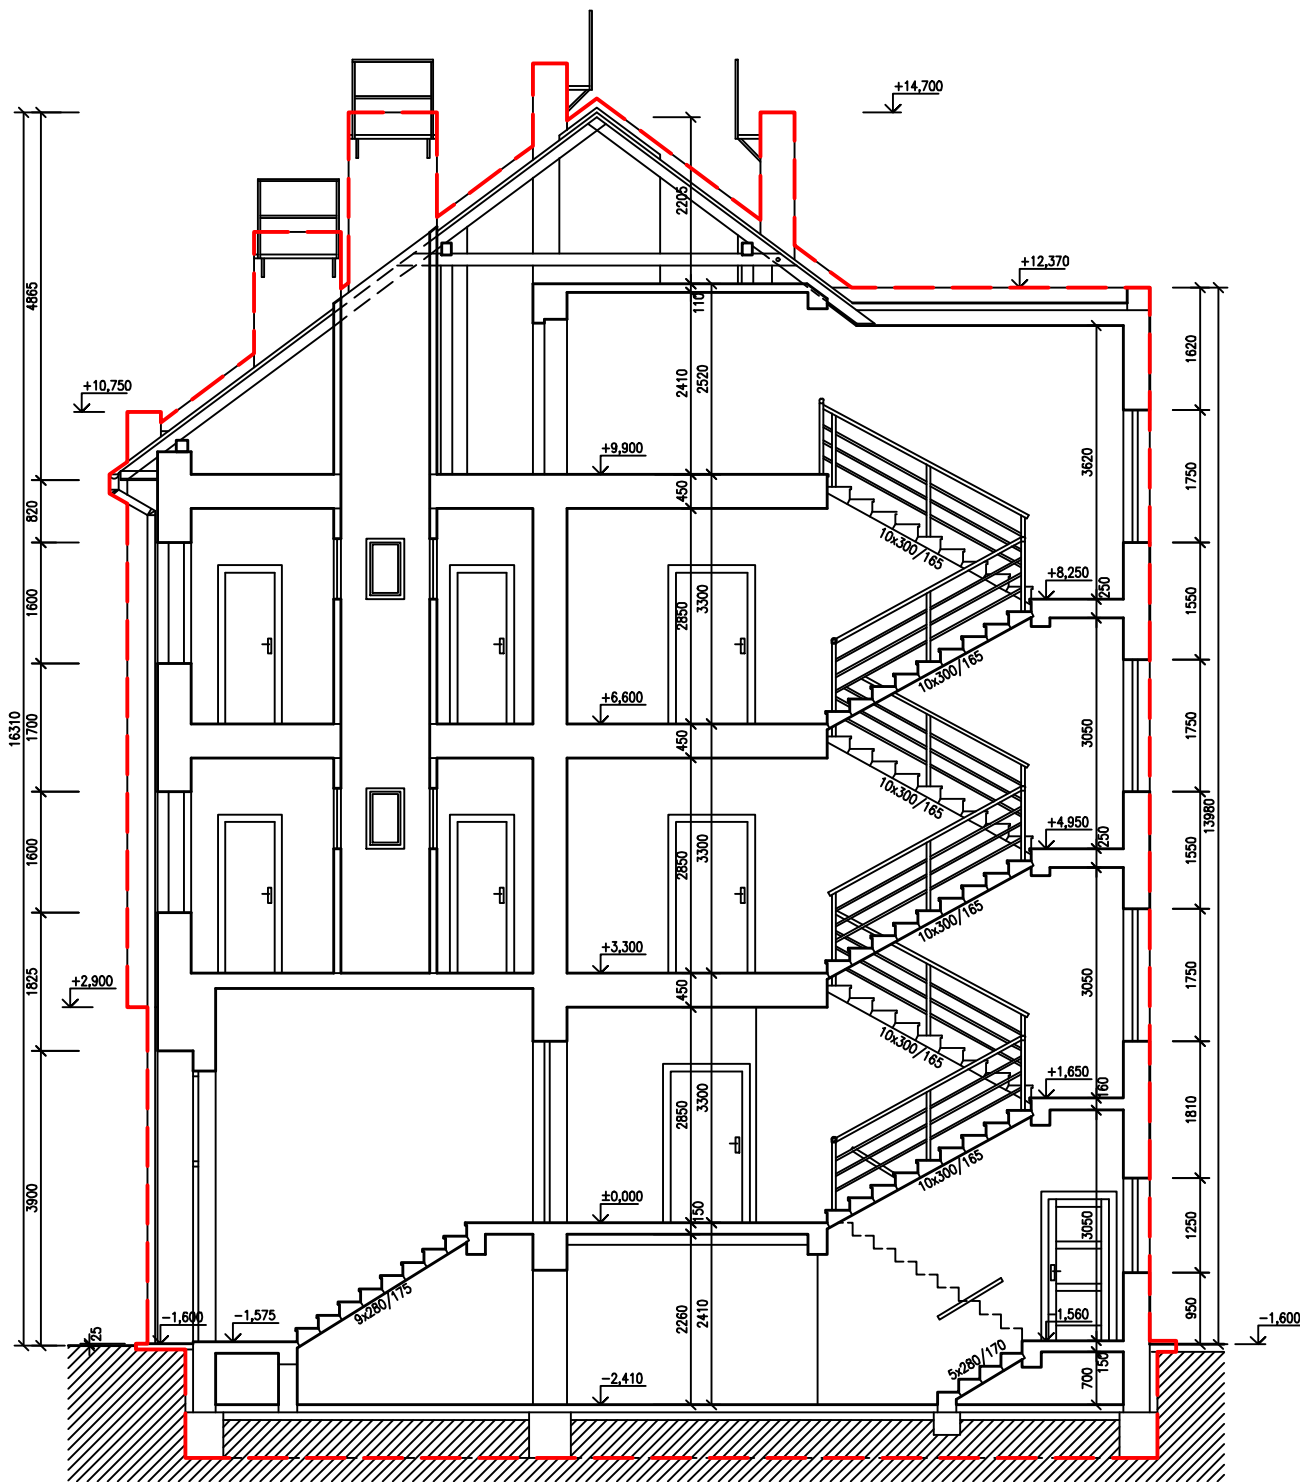

LEGENDA MATERIÁLŮ:
[Red dashed line symbol] DEMOLOVANÝ OBJEKT

Zodpovědný projektant	Vypracoval	Kontroloval	 <div>PROFES PROJEKT spol. s r. o. stavební a projektční firma Vejřichova 272 TURNOV tel. 481 511 9831 fax 481 511 9832 e-mail : profesp@profesprojekt.cz www.profesprojekt.cz</div>
Ing. Petr Chval	Ing. Michal Bartoš	Rudolf Hördler	
			
Místo: Turnov	Stavební úřad: Turnov	Stupeň	DBP
Objednatel: Město Turnov, Antonína Dvořáka 335, 511 22 Turnov	Datum		03.2018
Akce: DEMOLICE OBJEKTŮ č.p.1001, č.p.1002 TURNOV, UL. 5. KVĚTNA	Číslo zakázky		18024
Příloha: KROV, ŘEZ A-A	Měřítko 1:100	Výtisk č.	
	Příloha č. D.01.b-02		





POHLEDY

POHLED SEVEROZÁPADNÍ



POHLED JIHOVÝCHODNÍ



Zodpovědný projektant	Vypracoval	Kontroloval	<div><div>PROFES PROJEKT spol. s r. o. stavební a projektční firma Vejřichova 272 TURNOV tel. 481 511 9831 fax 481 511 9832 e-mail : profesp@profesprojekt.cz www.profesprojekt.cz</div></div>	
Ing. Petr Chval	Ing. Michal Bartoš	Rudolf Hördler		
				
Místo: Turnov	Stavební úřad: Turnov	Stupeň	DBP	
Objednatel: Město Turnov, Antonína Dvořáka 335, 511 22 Turnov	Datum		03.2018	
Akce: DEMOLICE OBJEKTŮ č.p.1001, č.p.1002 TURNOV, UL. 5. KVĚTNA	Číslo zakázky		18024	
	Měřítko 1:100	Výtisk č.		
Příloha: POHLEDY	Příloha č. D.01.b-03			