



M: 1:10

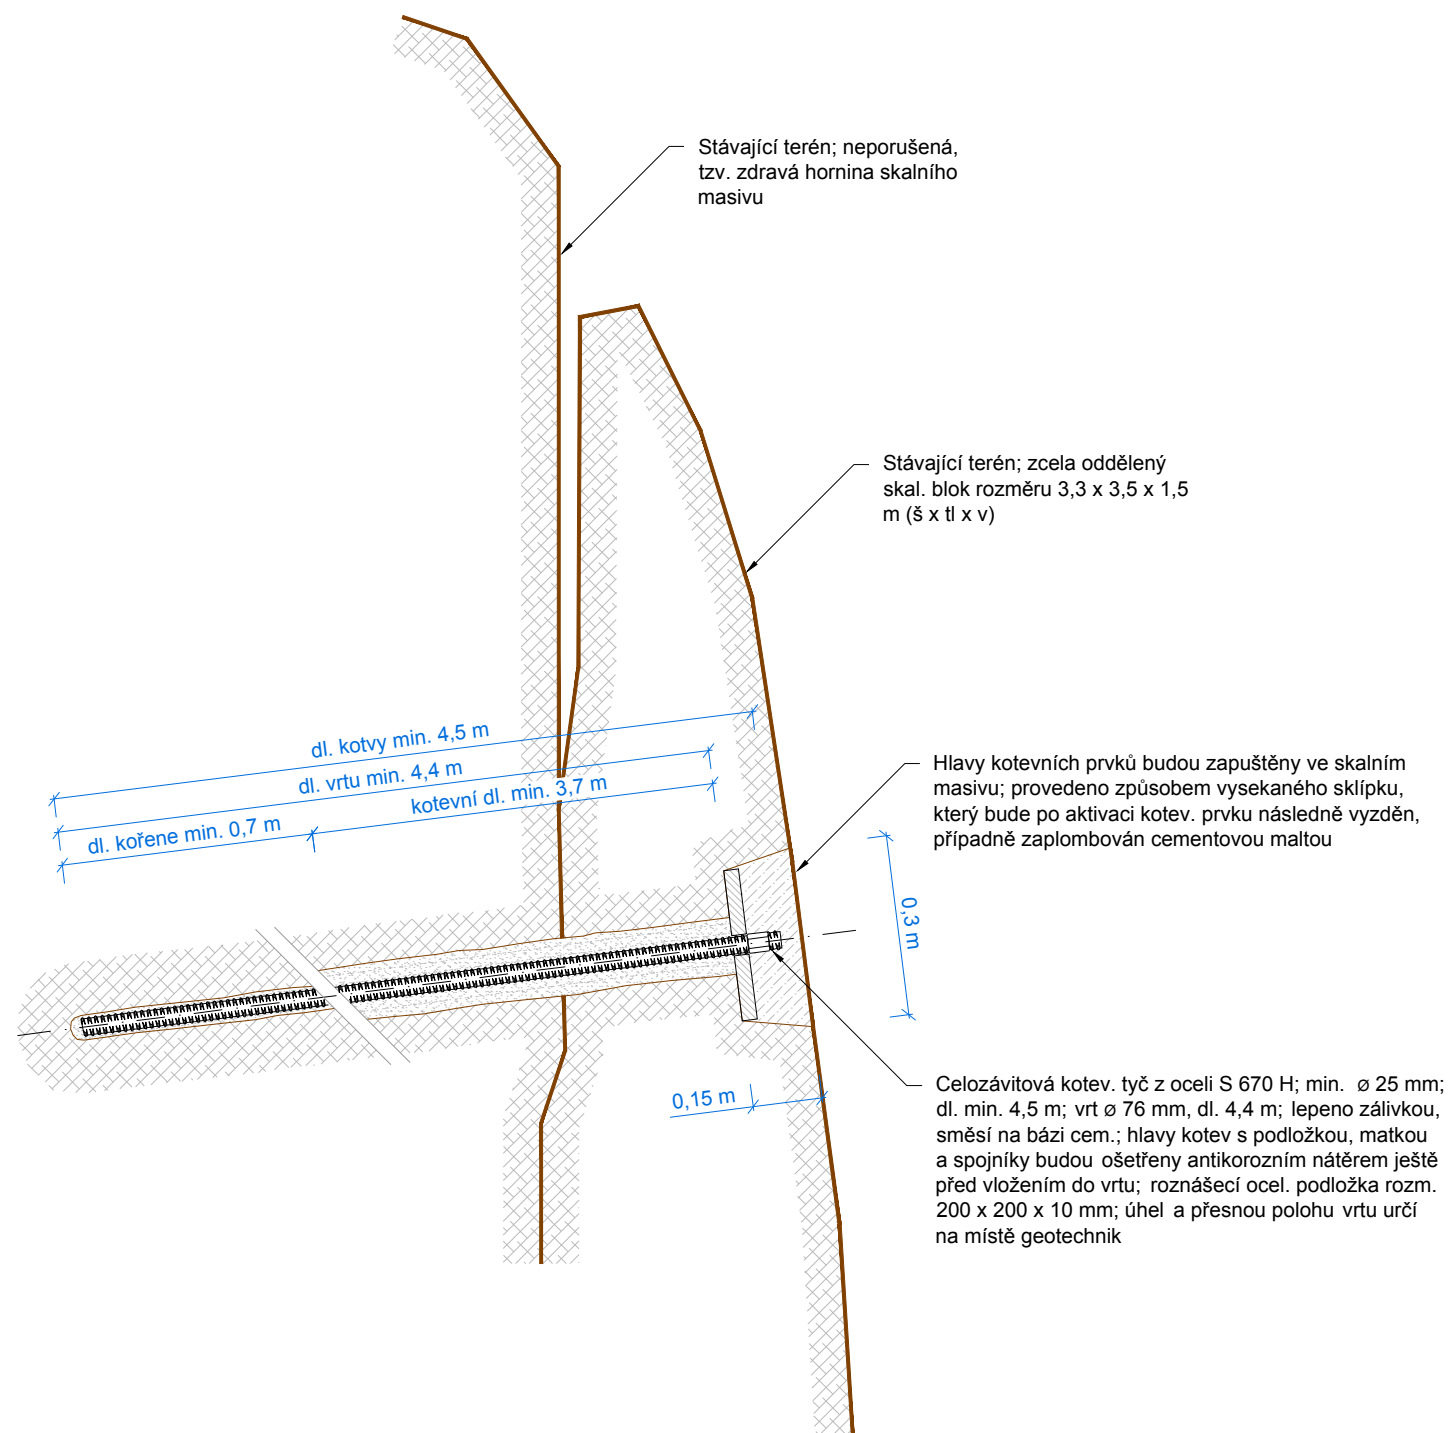

 <p>28. října 1081/19, 403 01 Chomutov IČ: 254 35 396 www.strixchomutov.cz</p> <p>sanace skal a svahů, výškové práce, gabiony, protihlukové stěny, trhací práce, projektování a jiné činnosti v oblasti stavebnictví</p>		<p>ŘEŠITEL / ZPRACOVAL Ing. Matuš Klínčůch</p> <p>AUTORIZOVAL Ing. Ondřej Holý</p>	
OBJEDNATEL	<p>město Turnov Antonína Dvořáka 335, 511 01 Turnov</p>	DATUM	IV / 2018
		ZMĚNA	-
		MĚŘÍTKO	1 : 10
		FORMÁT	2 x A4
		STUPEŇ	DZS / PDPS
		ARCHIVNÍ ČÍSLO	2018-04-16
NÁZEV STAVBY	<p>HRAD VALDŠTEJN - STABILIZACE SKALNÍHO PODLOŽÍ</p>	ČÍSLO VÝKRESU	SOUPRAVA
OBJEKT	-		
ČÁST	DETAIL KOTVENÍ	D.1.2.7	