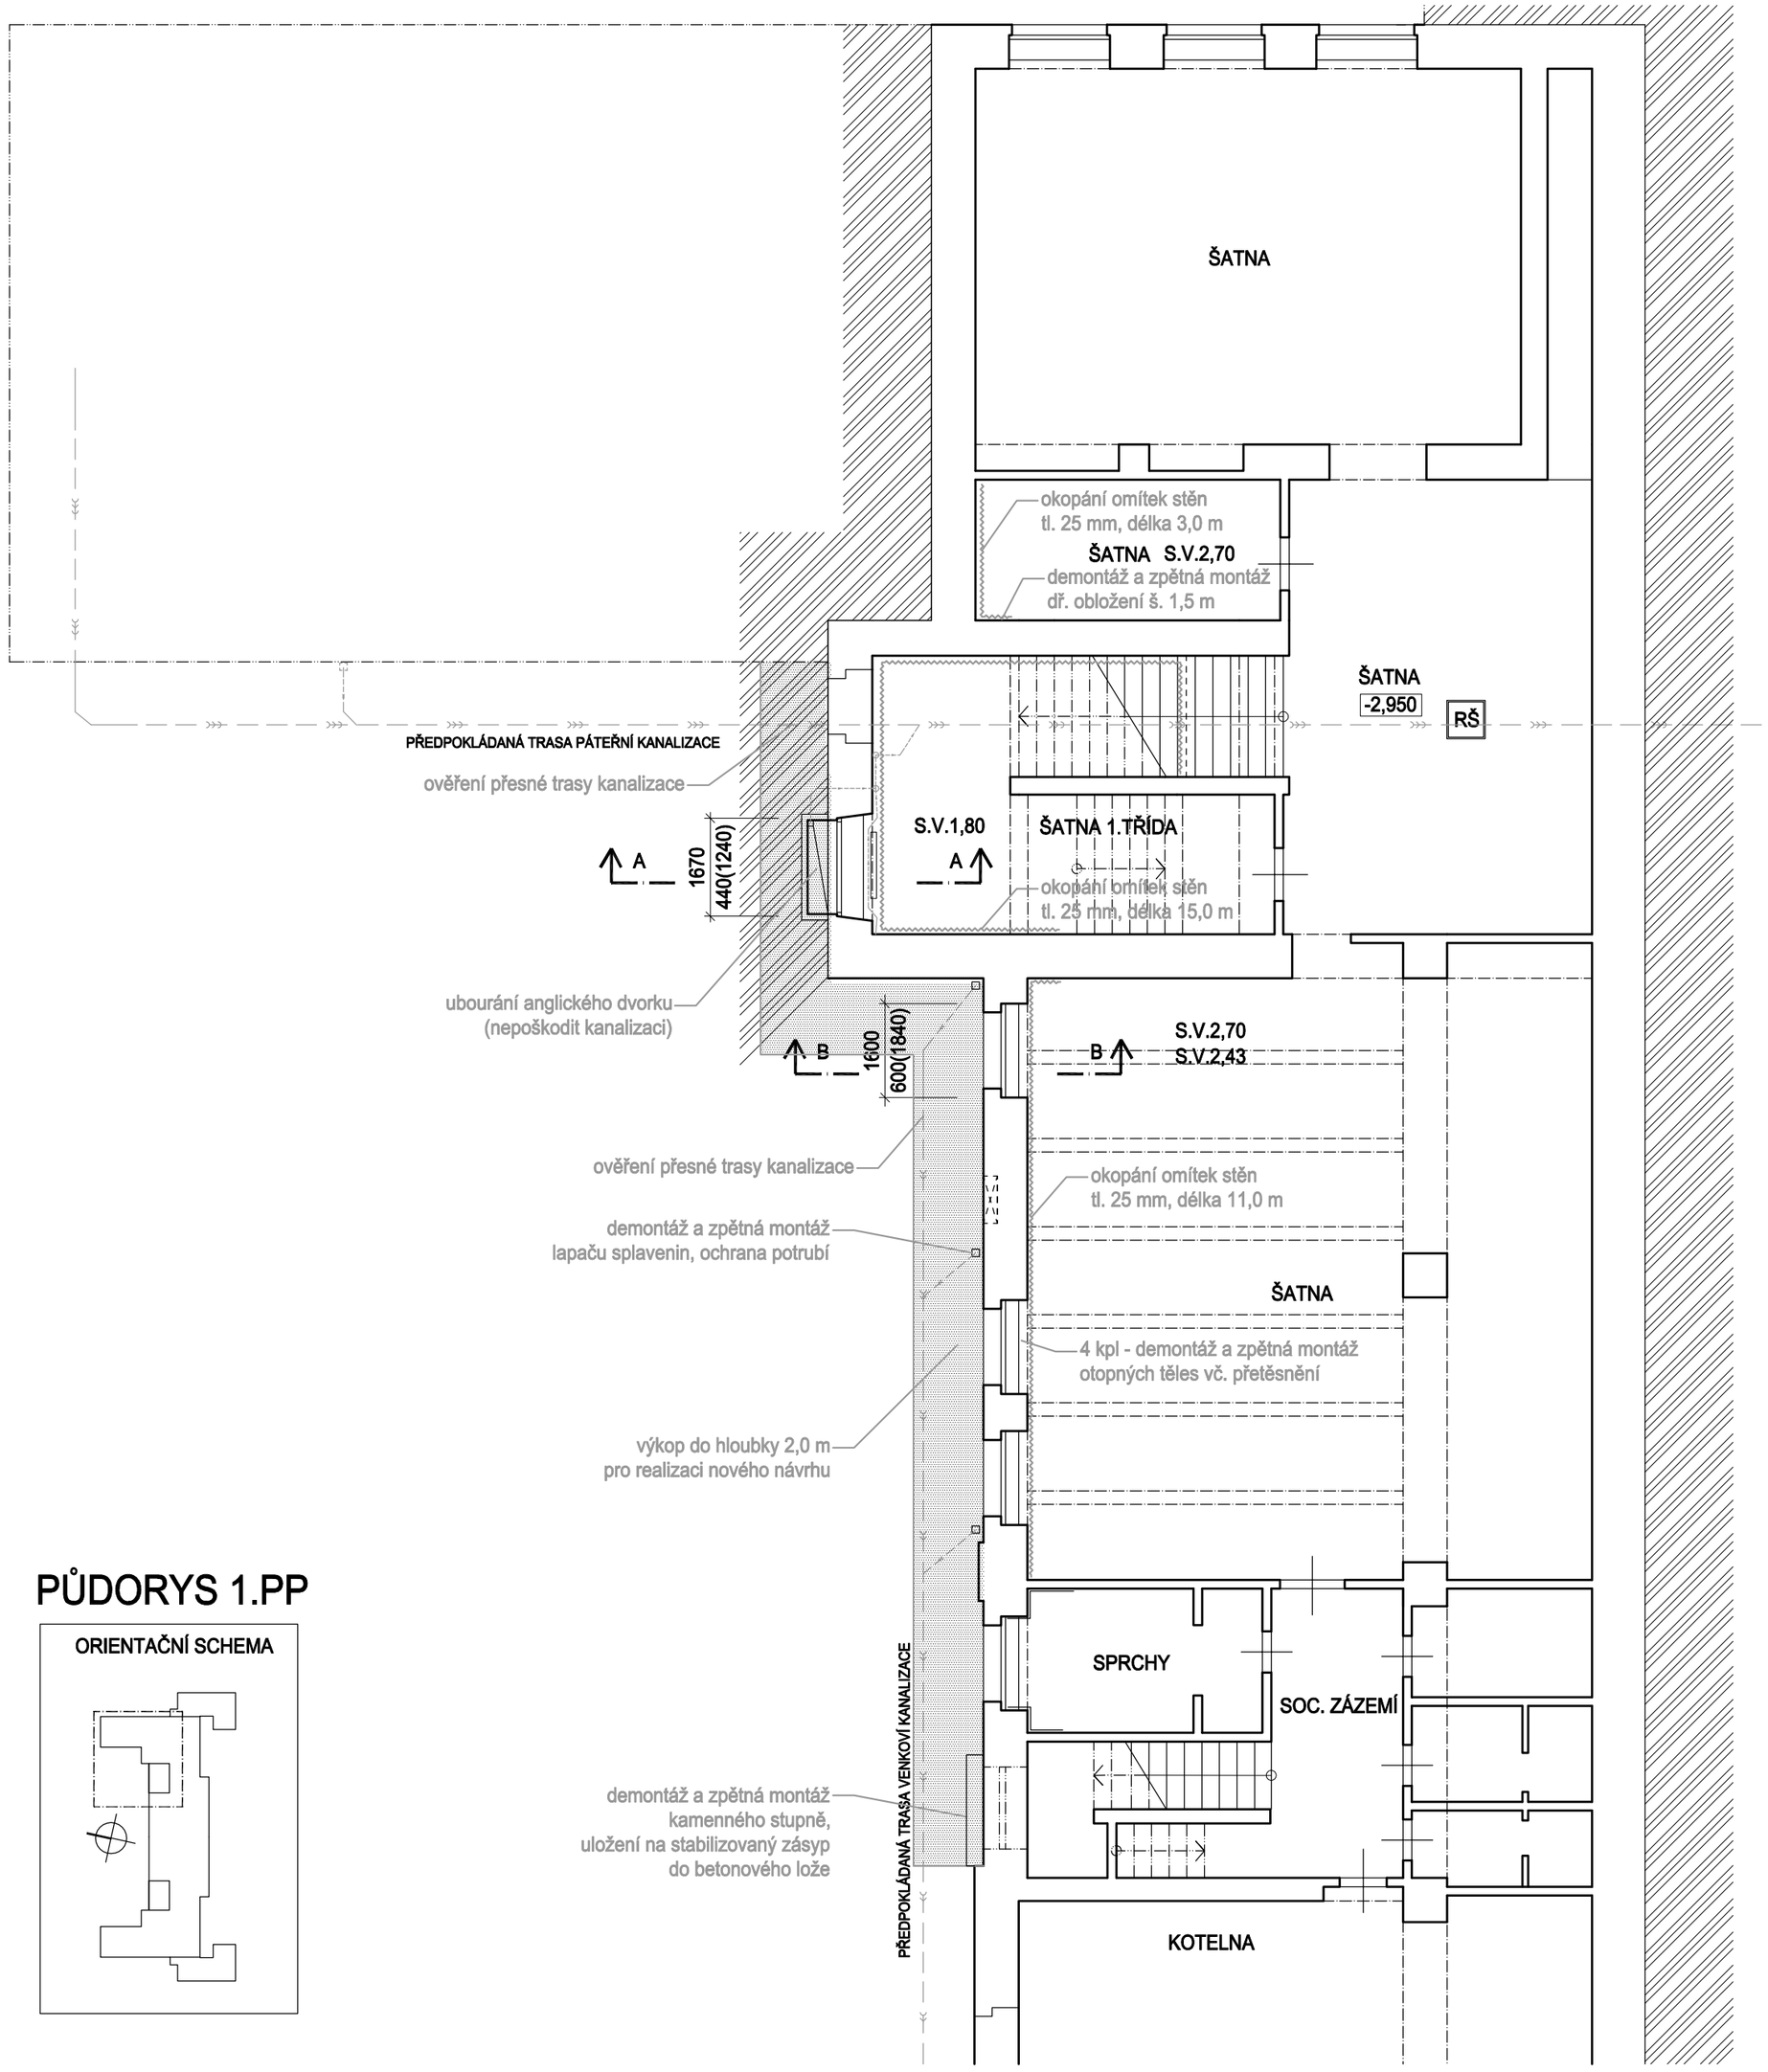

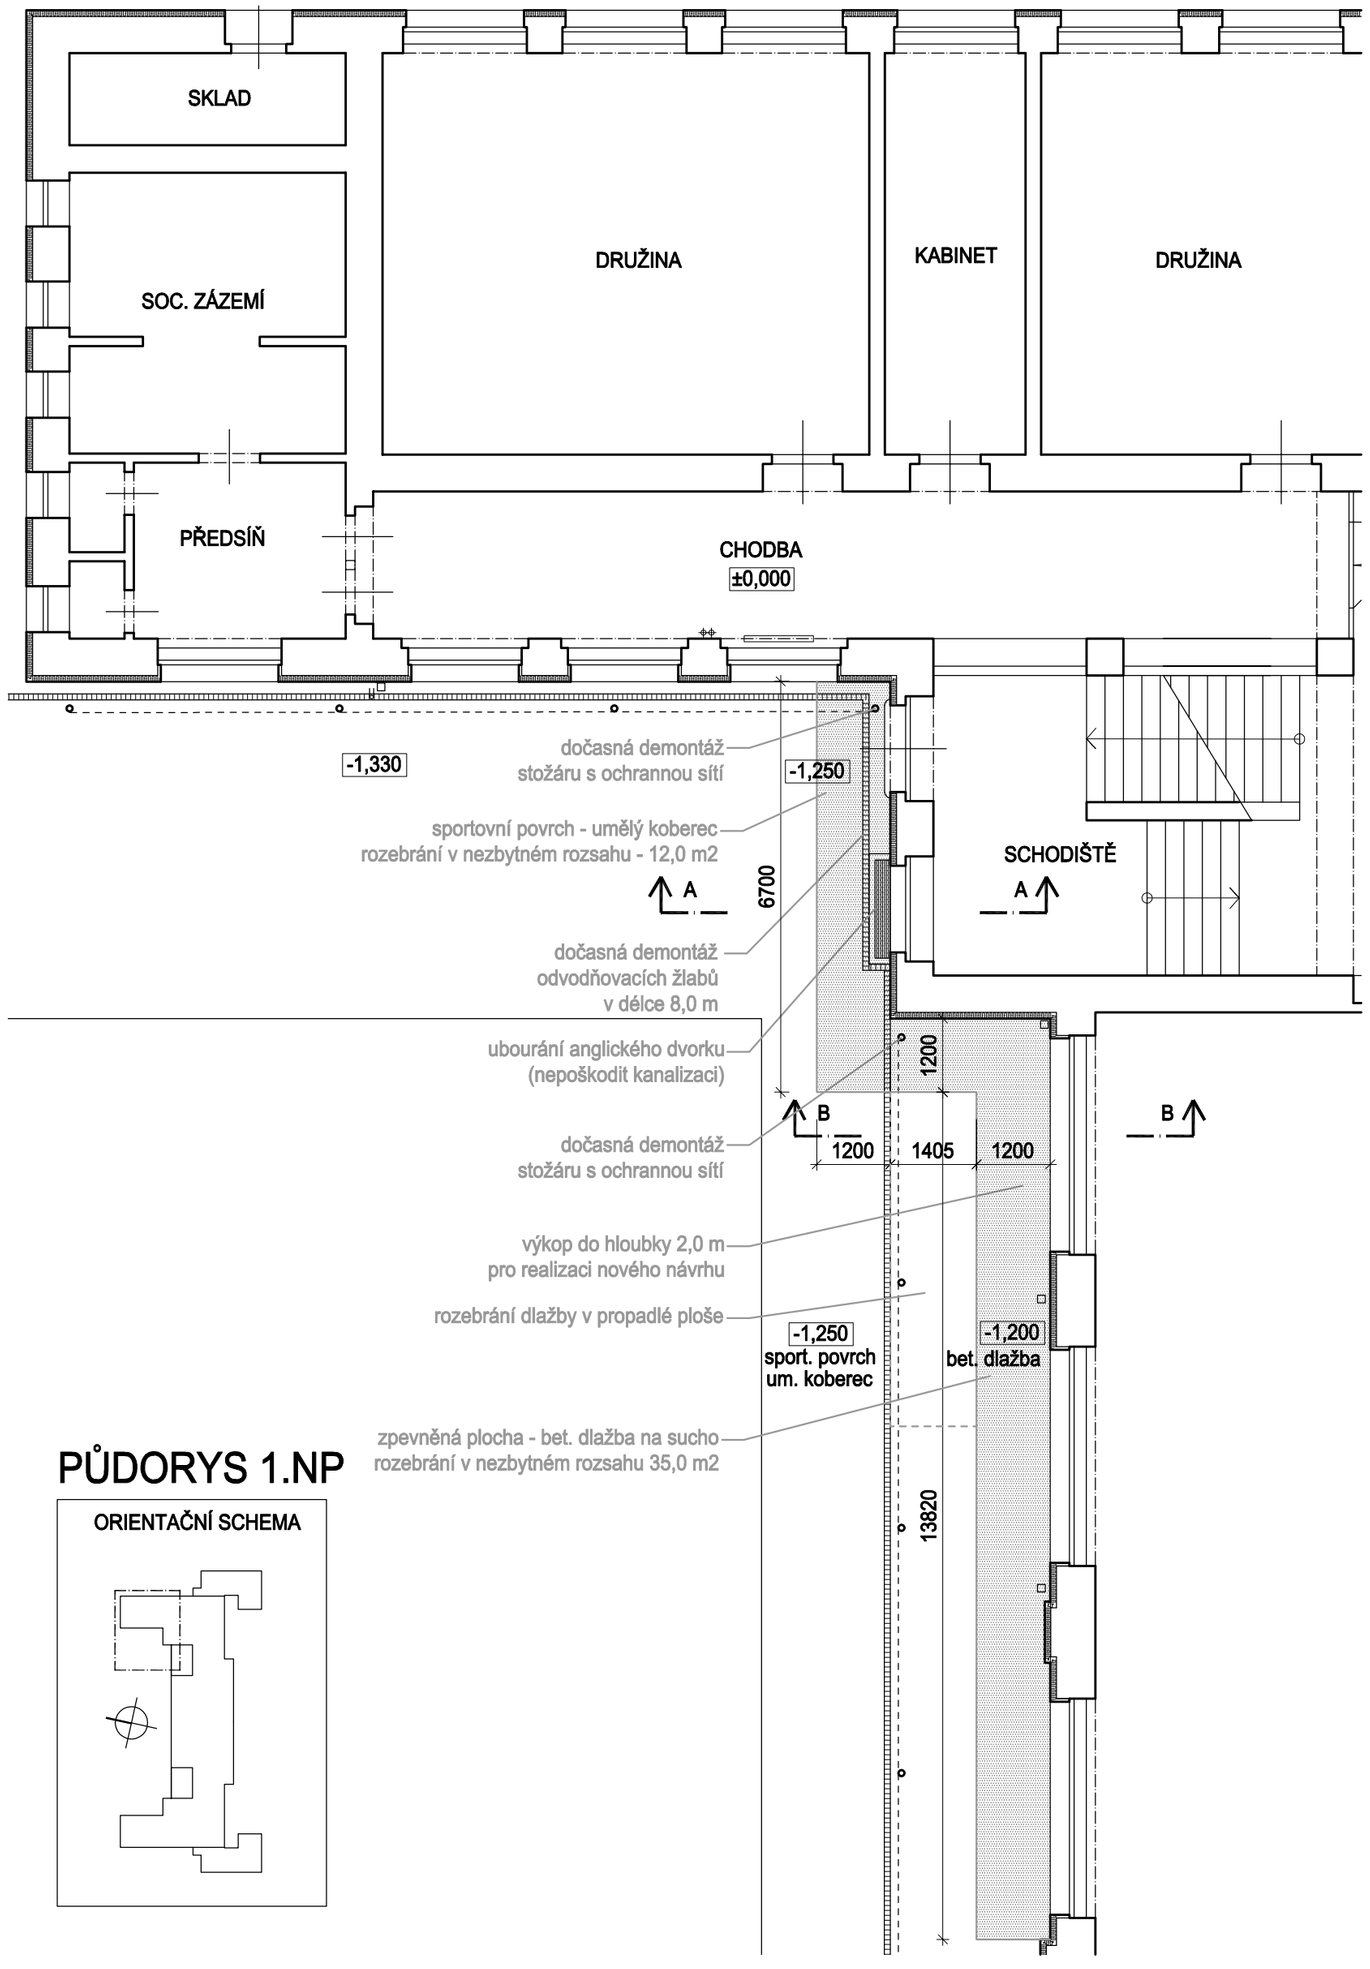

PŮDORYS 1.PP

ORIENTAČNÍ SCHEMA

PŮDORYS 1.NP

ORIENTAČNÍ SCHEMA

Investor:	Město Turnov Antonína Dvořáka 335, 511 22 Turnov IČ: 002 76 227	Datum:	červenec 2016
		Číslo zakázky:	1621
		Autorizace:	Paré č.:
Projektant:	Ing. Jindřich Lechovský Sokolská 1183, 460 01, Liberec IČ: 492 96 990		
Místo stavby:	ul. 28. října 18, 511 01 Turnov, parc. č. 1428, k.ú. Turnov		
Kraj:	Liberecký		
Stupeň dokumentace:	Dokumentace pro společné řízení - DUR + DSP		
Název stavby:	„ZŠ 28. října - stavební úpravy pro imobilní"		
Objekt:	D.2 Sanace vlhkosti části suterénu		
Část dokumentace:	D.2.1 Architektonicko-stavební řešení	Číslo dokumentu :	Měřítko:
Název dokumentu :	Stav a bourání - půdorys 1.PP a 1.NP	D.2.1.2	1:100