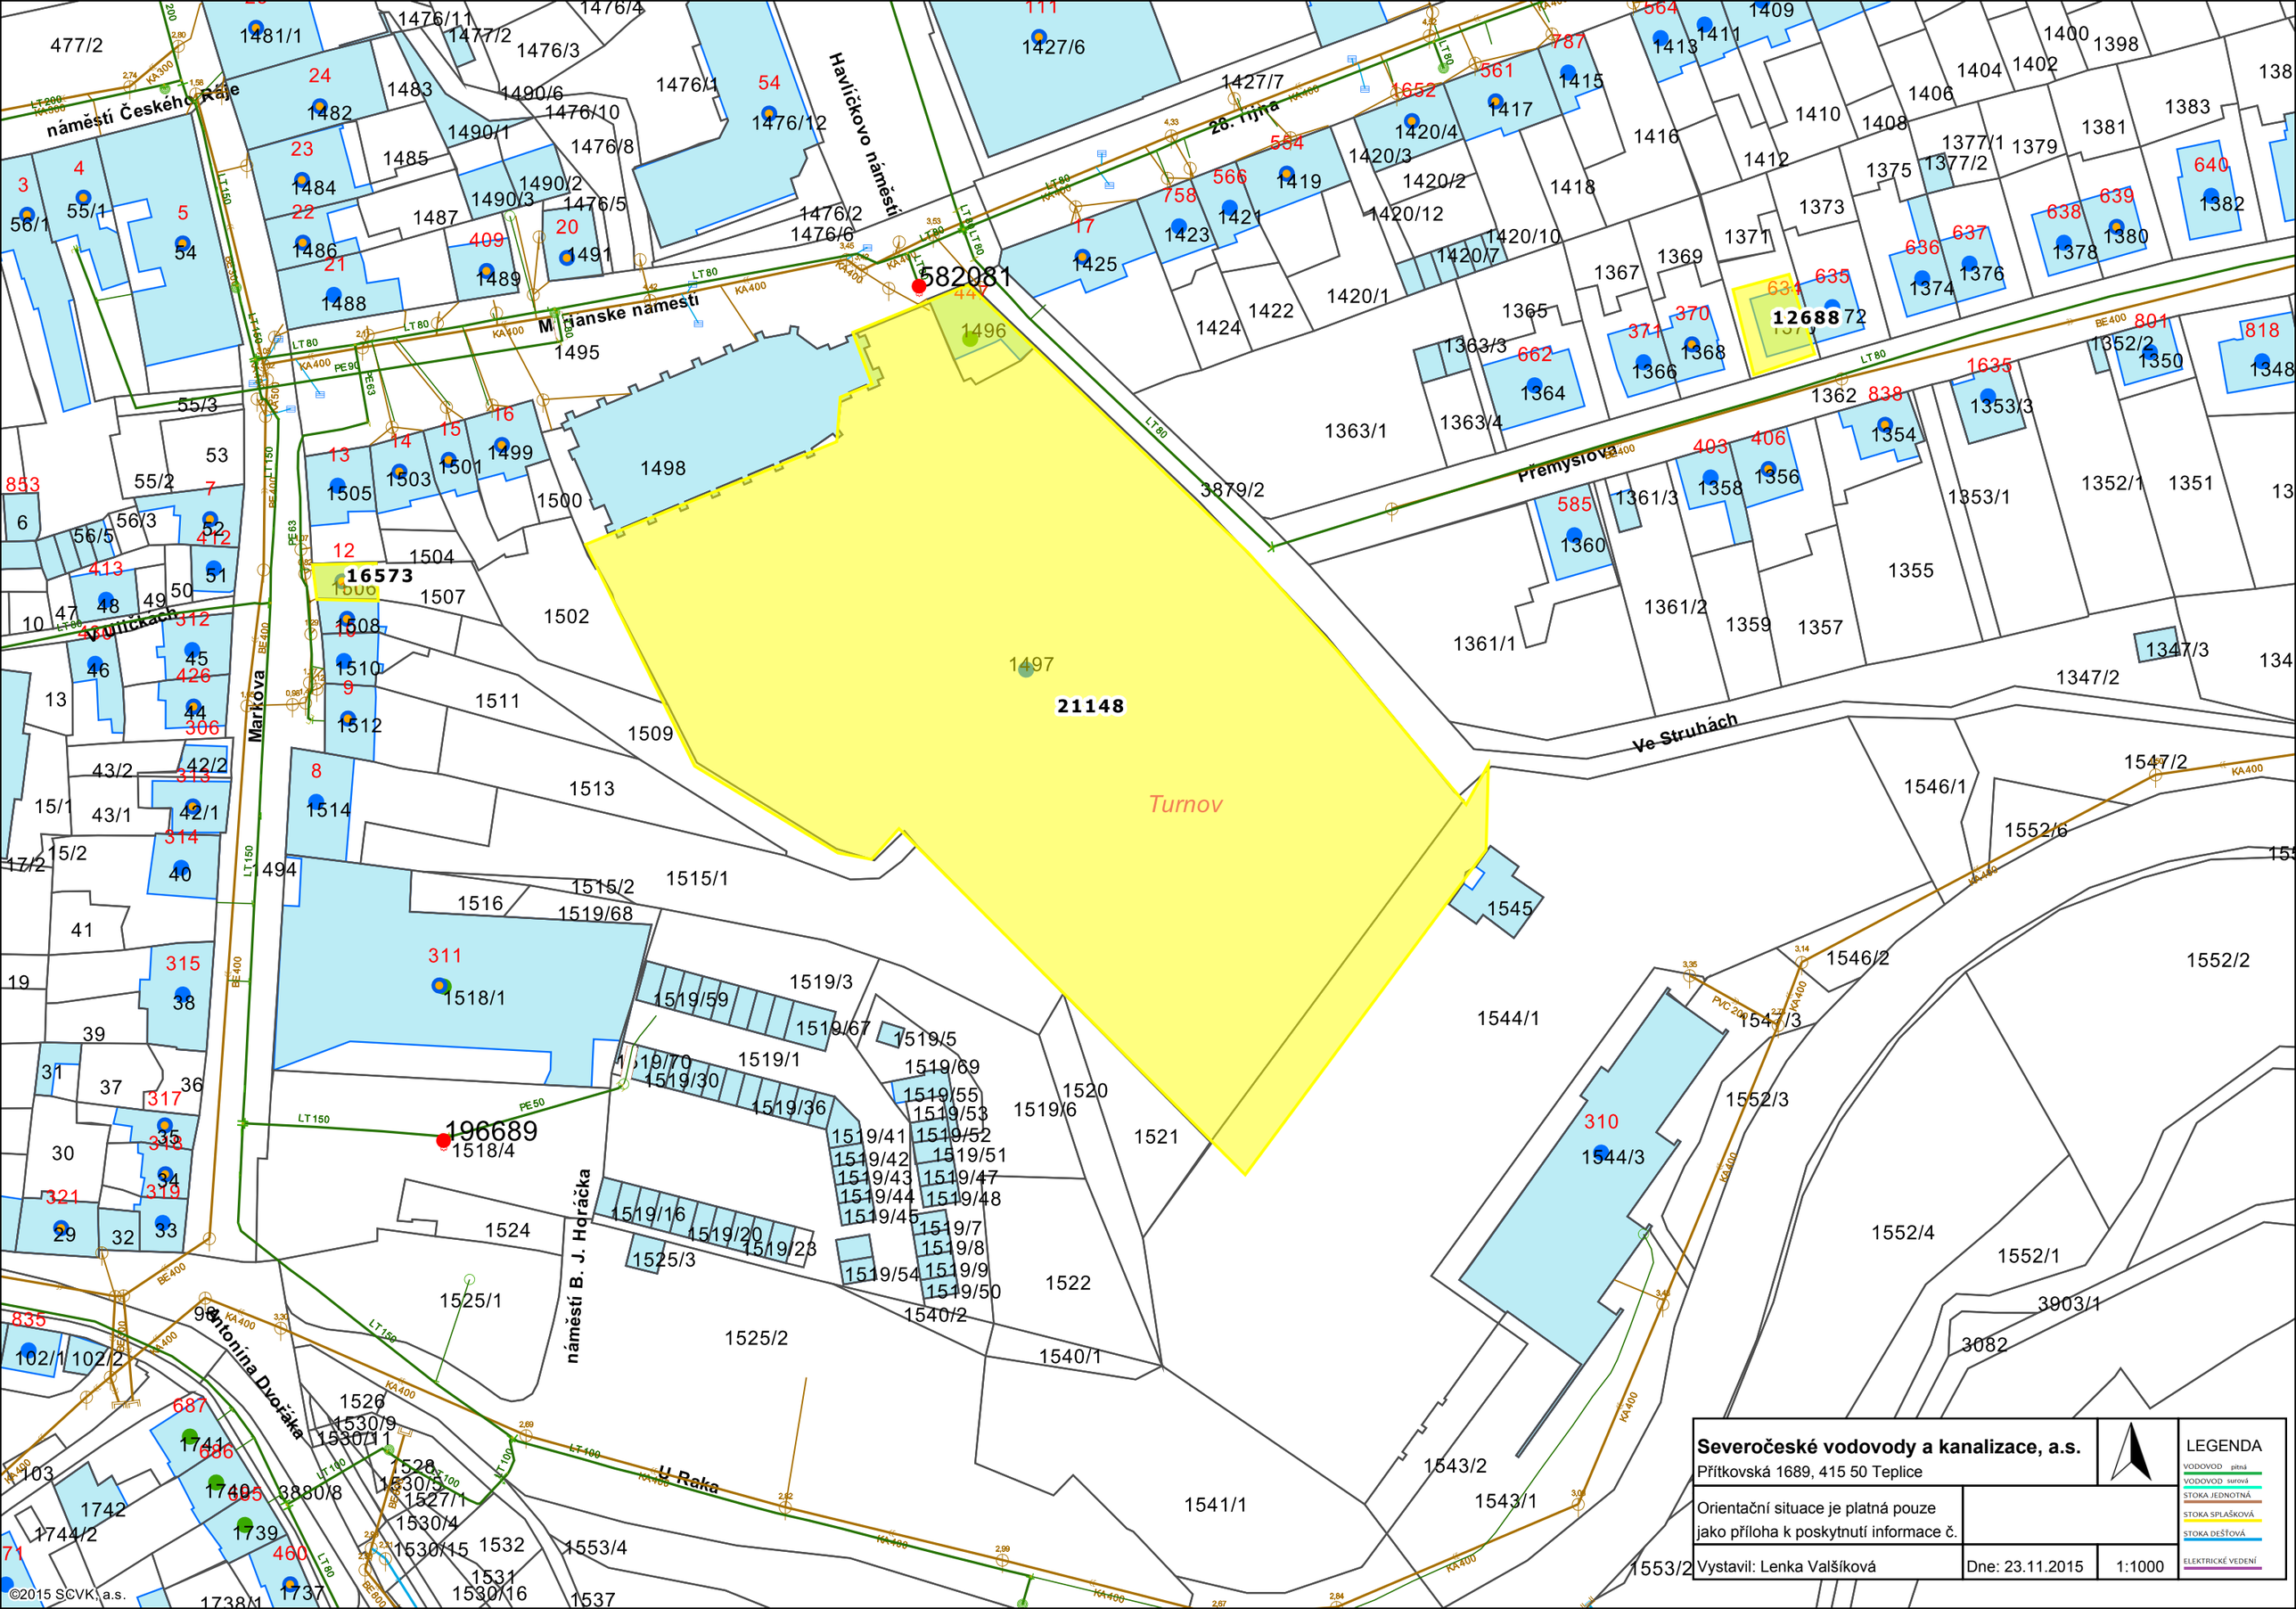

©2015 SCVK, a.s.

Severočeské vodovody a kanalizace, a.s.
Přítkovská 1689, 415 50 Teplice

Orientační situace je platná pouze jako příloha k poskytnutí informace č.

Vystavil: Lenka Valšíková | Dne: 23.11.2015 | 1:1000

LEGENDA
- VODOVOD pitná
- VODOVOD surová
- STOKA JEDNOTNÁ
- STOKA SPLAŠKOVÁ
- STOKA DEŠŤOVÁ
- ELEKTRICKÉ VEDENÍ