




ZED', C'AST G

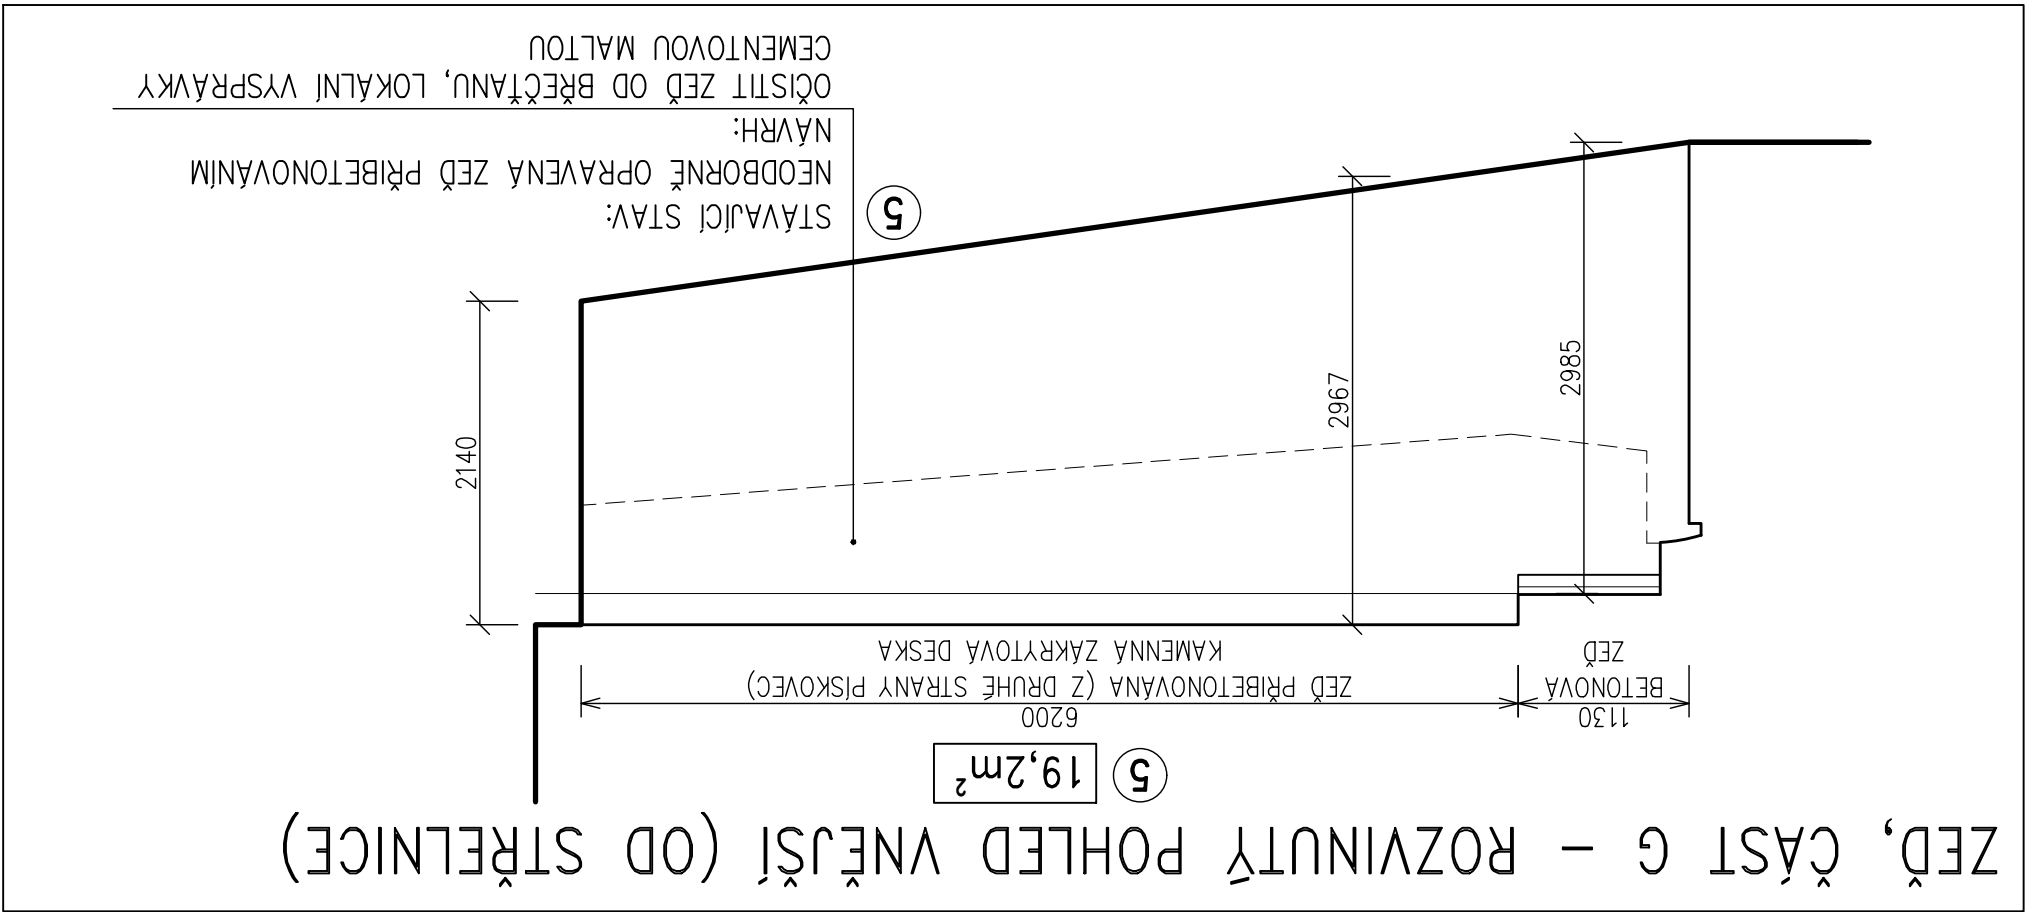


ZED', C'AST G - VYSEK PUDORYSU

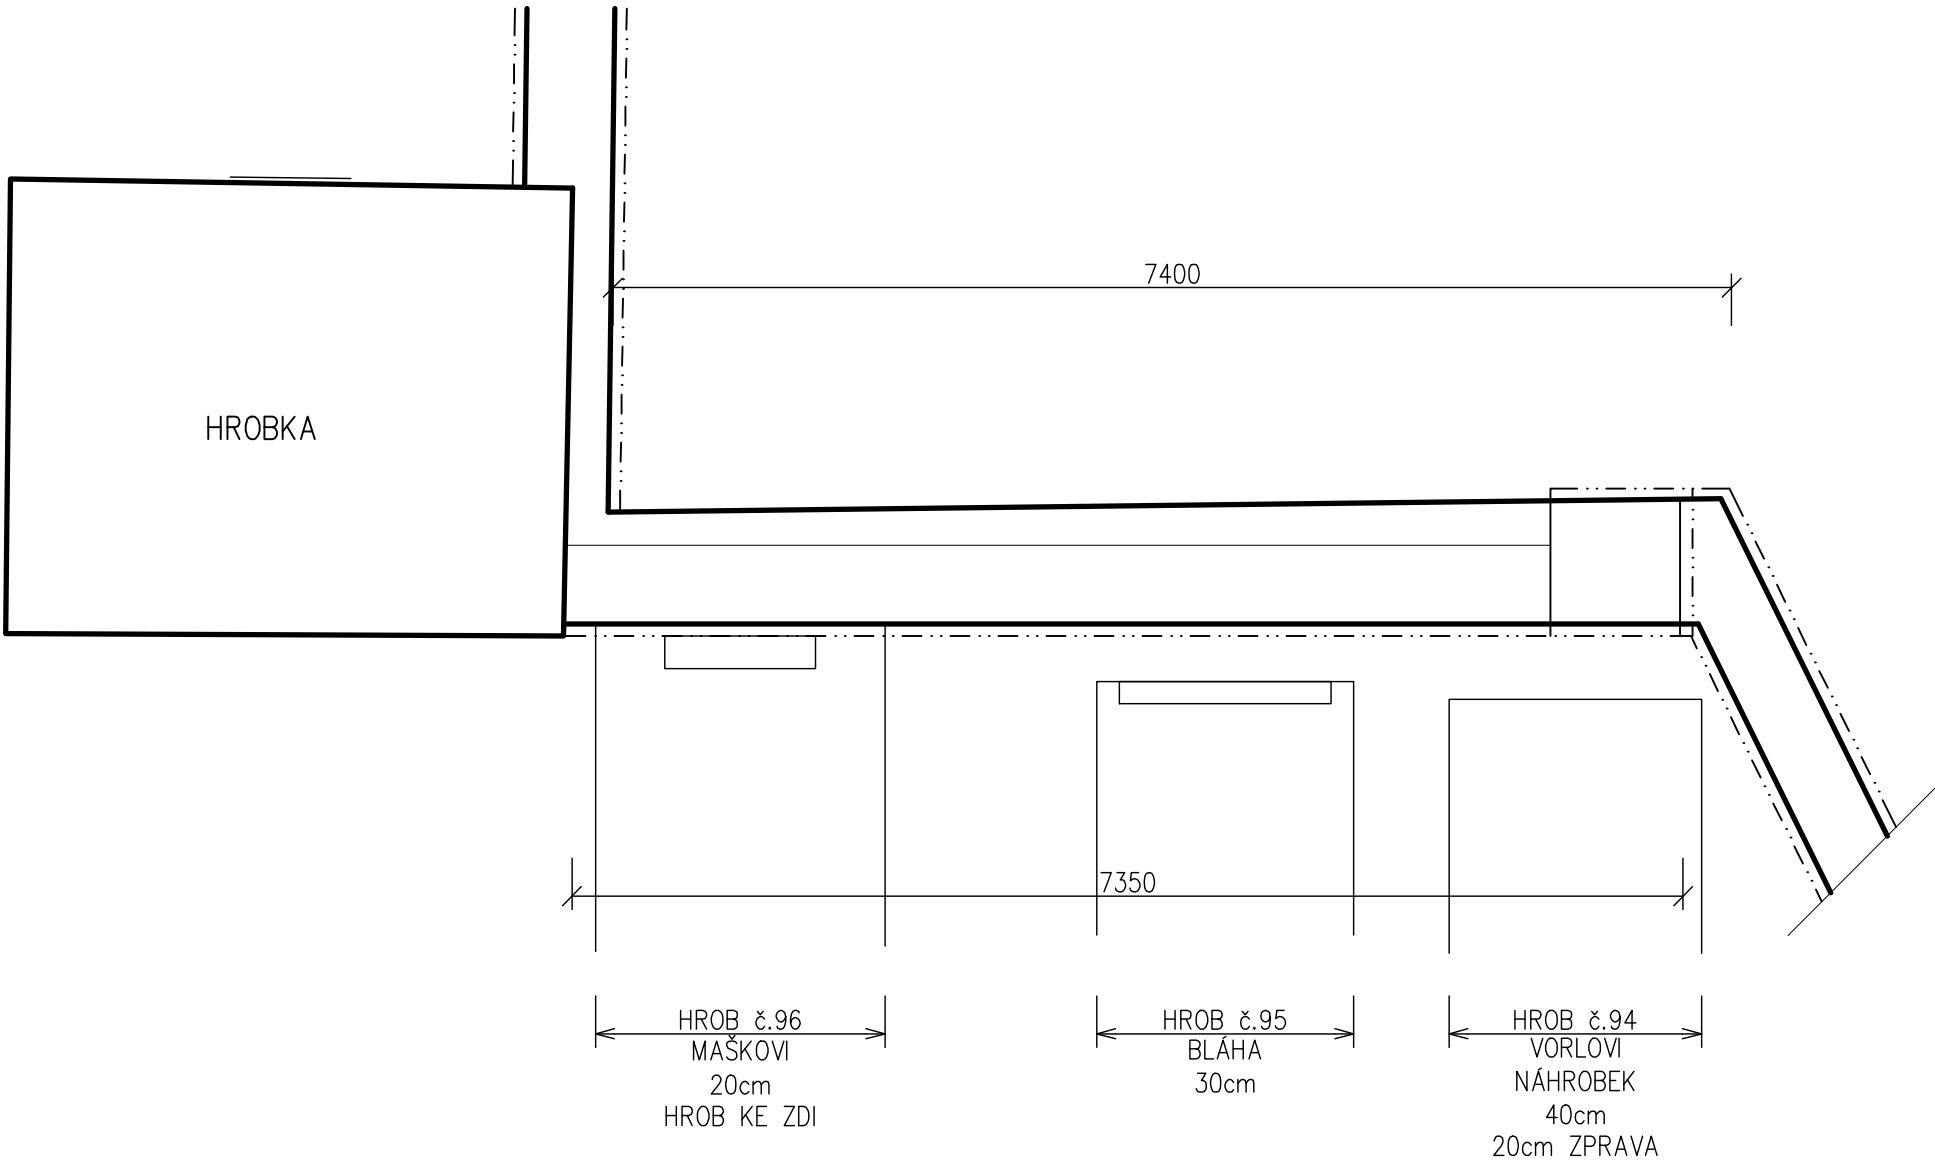

ZED', C'AST G - ROZVINUTY' POHLED VNITRNI (ZE HRBITOVA)

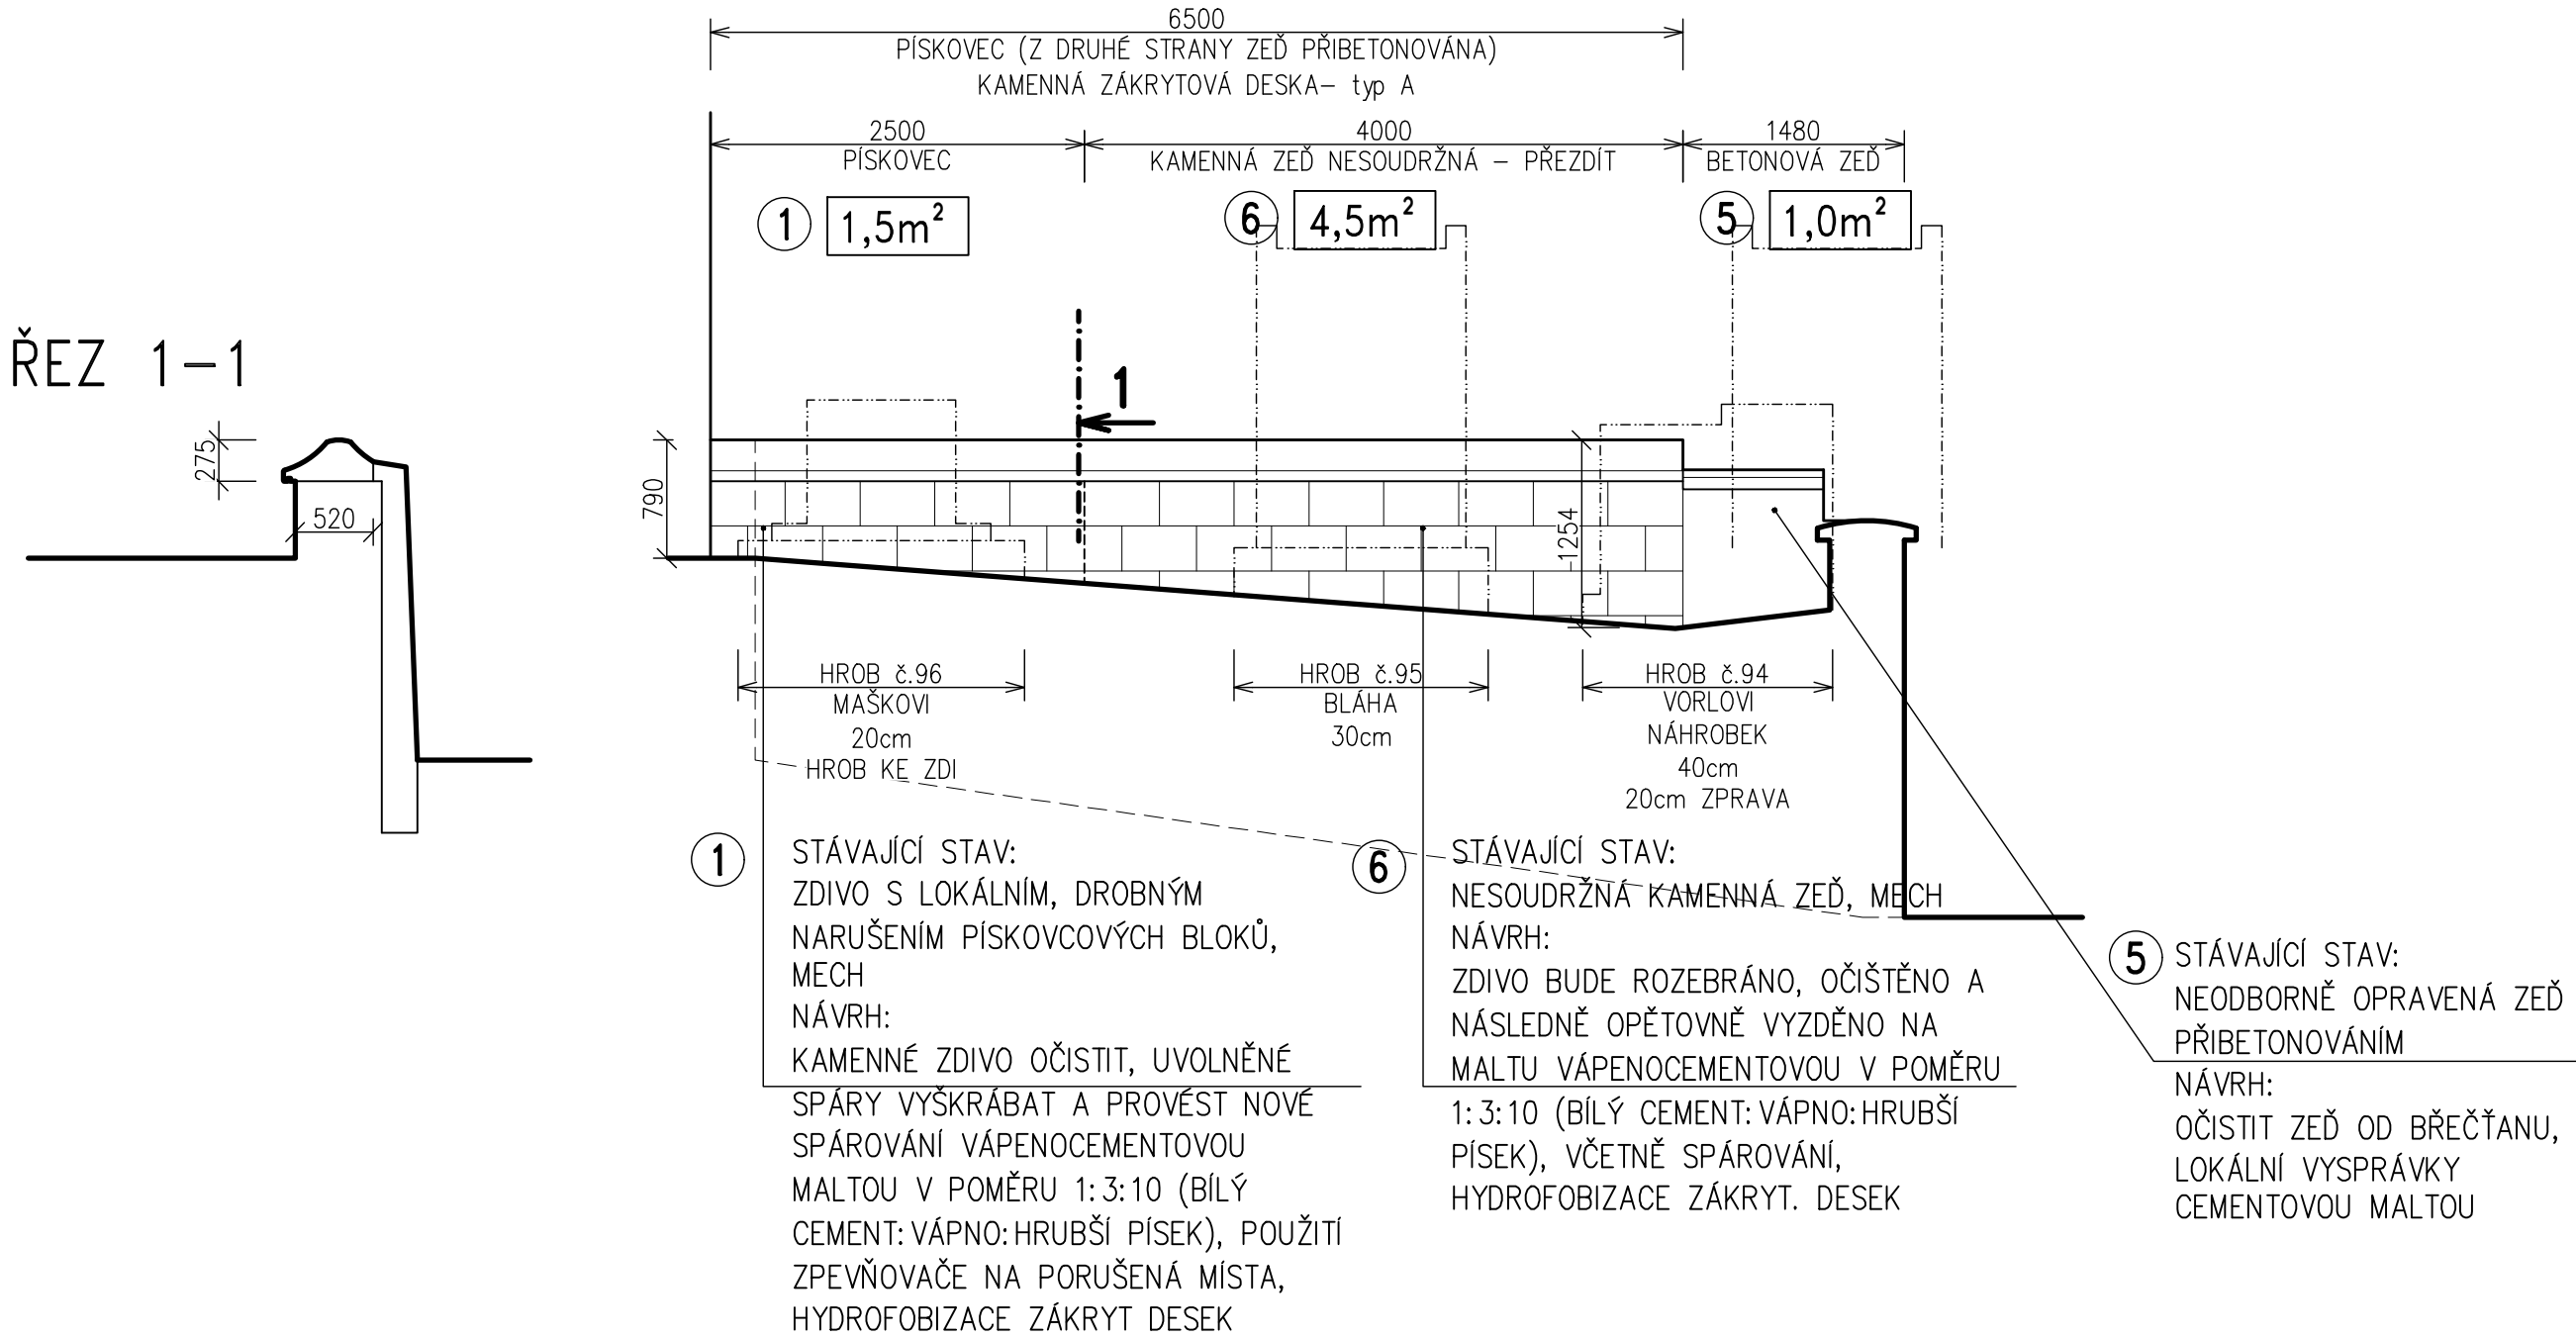

ZAKRYTOVA DESKA- typ A
M 1:20

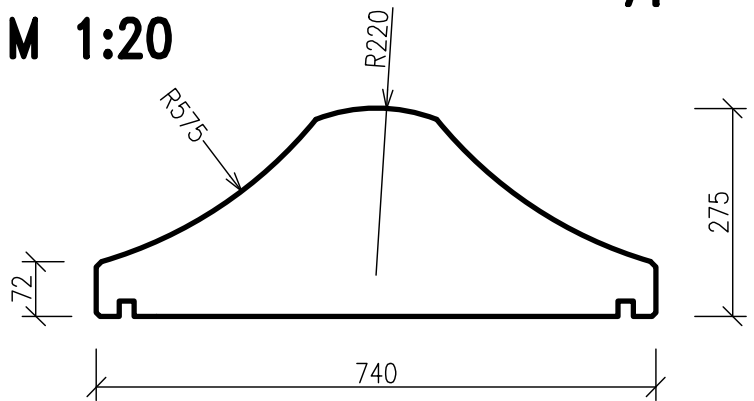

NOVE ZAKRYTOVE DESKY:
PROFILACE DLE STAVAJICICH DESEK - NUTNO OMERIT A DLE
TLOUSHKY ZDIVA
BOZANOVSKY PISKOVEC, VODNI DRAZKY, LAZUROVANE PIGMENTY,
DELKA SEGMENTU cca 0,75m, OSAZENO NA VAPENOCEMENTOVOU
MALTU VCTNE SPAROVANI V POMERU 1:3:10 (BILY
CEMENT: VAPNO: HRUBSI PISEK), HYDROFOBIZACE ZAKRYT DESEK
typ A - 2 bm

NAVRHOVANE TECHNOLOGIE, TYP:


- 1,5m²
- 20,2m²
- 4,5m²





POZNAMKY:

- STAVAJICI KVADRY A ZAKRYTOVE DESKY BUDOU OCISTENY NEDESTRUKTIVNIM ZPUSOBEM (RYZOVY KARTAC) DOJDE K RUCNIMU PROSKRABANI SPAR
- NOVE KVADRY - BUDOU PROVEDENY Z HORICKÉHO CI BOZANOVSKÉHO PISKOVCE, VELIKOSTI cca 400-500mm, KAMENIKEM OPRACOVANY ZUBAKEM (PREDPOKLADA SE KAMENIK SE ZKUSENOSTI Z HISTORICKYCH OBJEKTU)
- NOVE ZAKRYTOVE DESKY - BUDOU PROVEDENY Z HORICKÉHO CI BOZANOVSKÉHO PISKOVCE, VELIKOST DESKY : SIRKA cca 0,74m, DELKA cca 0,75m, KAMENIKEM OPRACOVANY ZUBAKEM DLE STAVAJICICH, NA OKAPNI HRANE BUDE PROVEDENA OKAPNICE
- NOVE ZAKRYTOVE DESKY A KVADRY BUDOU PATINOVANY
- ZDENI A SPAROVANI VAPENOCEMENTOVOU MALTU V POMERU 1:3:10 (BILY CEMENT: VAPNO: HRUBSI PISEK) NEBO UZITI VHDNE MALTOVINY PRIMO URCENE NA PISKOVCOVE POHLEDOVE ZDIVO (SYSTEM REMMERS APOD.), SPARA BUDE TONOVANA BAREVNYM PIGMENTEM A BUDE ZATAZENA MIRNE POD UROVEN KAMENE
- SLOZENI MALTY A UPRAVA SPARY BUDE POSOUZENA NA VZORKU
- C'AST ZDI, KTERA BYLA NEODBORNÉ PRIBETONOVANA BUDE PONECHANA VE STAVAJICIM STAVU, OPRAVOVANO BUDE PISKOVCOVE ZDIVO A KRYCI DESKY

Pokud tato projektová dokumentace obsahuje požadavky nebo odkazy na jednotlivá obchodní jména nebo označení výrobků, výkonů nebo obchodních materiálů, které platí pro určitého podnikatele za příznačné, je možno tyto výrobky a materiály nahradit obdobnými s technicky a kvalitativně srovnatelnými parametry. V tom případě uchazeč v nabídce uvede obchodní názvy a výrobce těchto výrobků a materiálů, příp. údaje prokazující dodržení funkcí a kvalitativních parametrů min. v úrovni stanovené dokumentací.

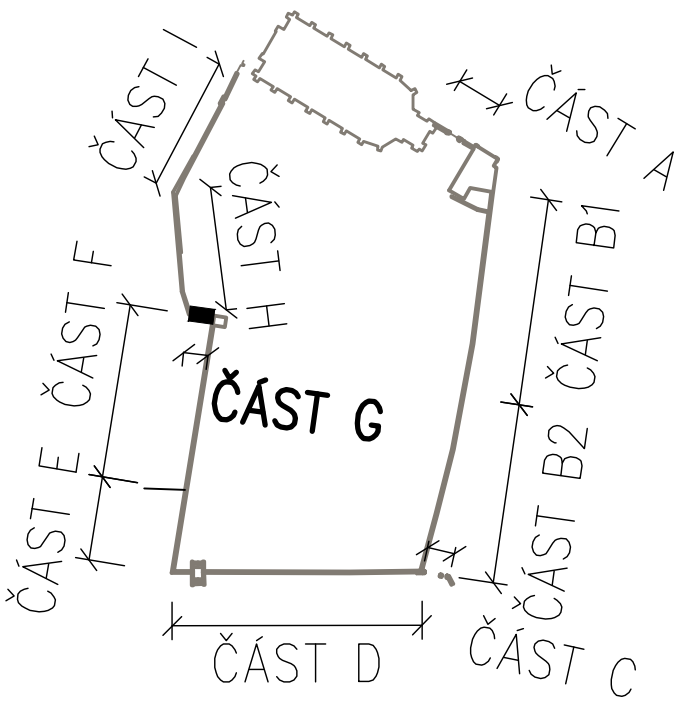SITUAČNÍ SCHÉMA ZDI

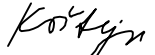

Zodpovědný projektant	Vypracoval	Kontroloval	 PROFES PROJEKT spol. s r. o. stavební a projektční firma Vejřichova 272 TURNOV tel. 481319831 fax 481319832 e-mail: profesp@profesprojekt.cz www.profesprojekt.cz	
Ing. Richard Müller	Josef Koštejn	Ing. Petr Chval		
				

Místo:	Turnov	Stavební úřad:	Turnov	Stupeň	DSR
Objednatel:	Město Turnov, Antonína Dvořáka 335, 511 22 Turnov			Datum	11.2015
Akce:	OPRAVA HRBITOVNÍ ZDI U KOSTELA NAROZENÍ PANNY MARIE TURNOV - 2. ETAPA D.1.1 ARCHITEKTONICKO - STAVEBNÍ ŘEŠENÍ			Číslo zakázky	15102B
Příloha:	ZED - ČÁST G			Měřítko	Výtisk č.
				1:50	
Příloha č.	D.1.1.b-02				