


TELEVIZNÍ ROZVODY

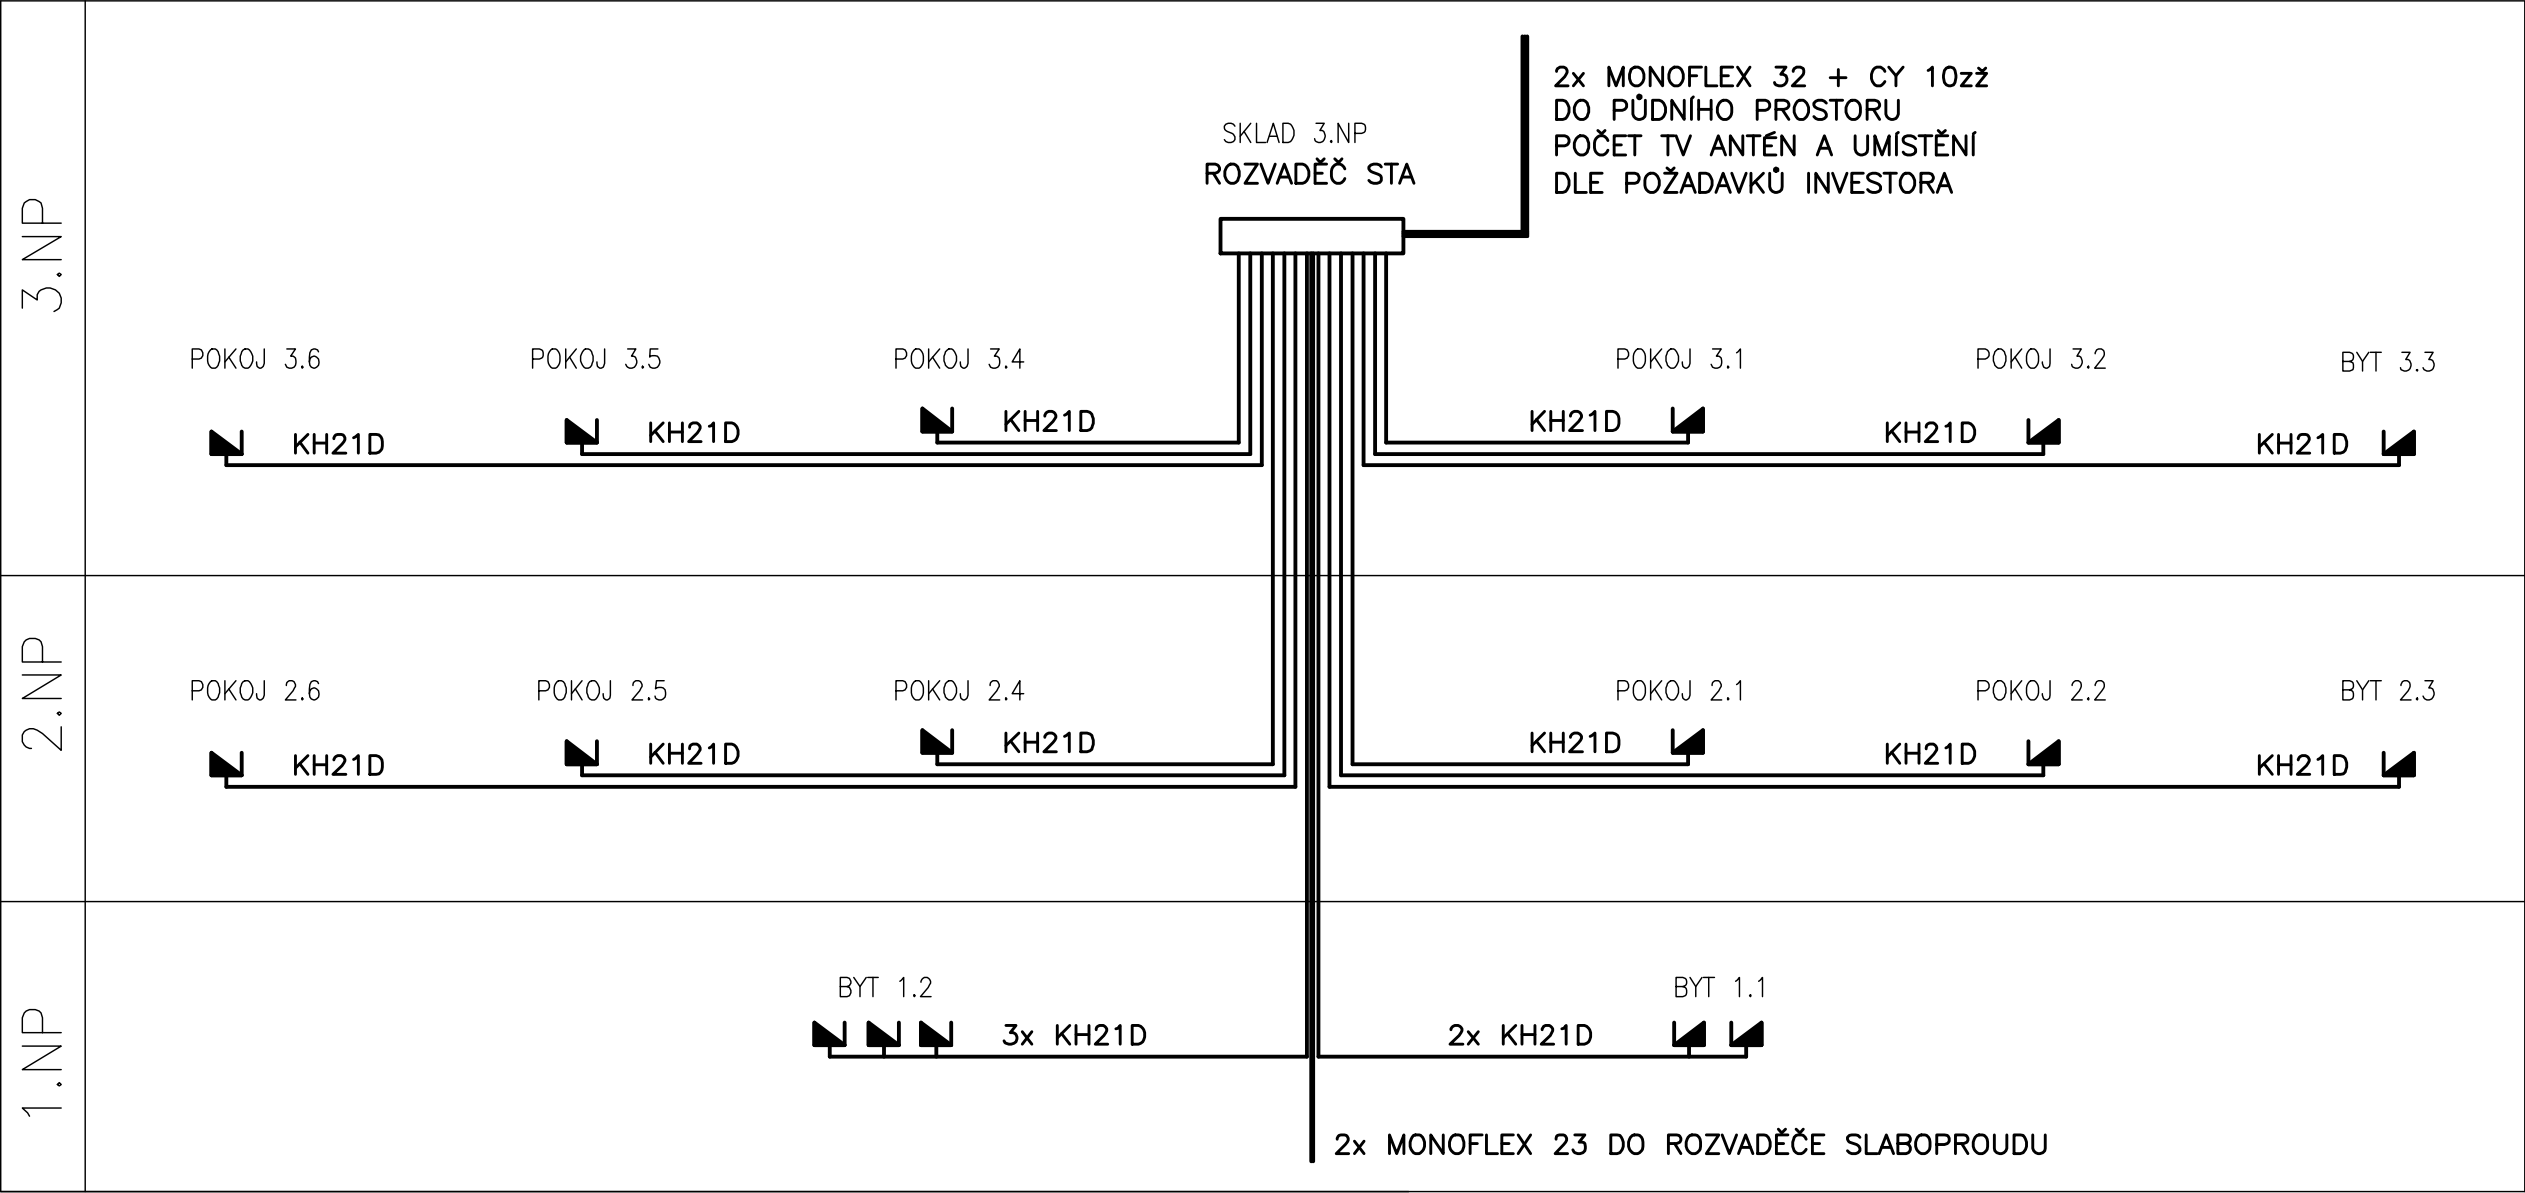

Zodpovědný projektant	Vypracoval	Kontroloval	<div><div>bel</div><div>JAROMÍR BEDNÁŘ PROJEKTY ELEKTRO HUMPOLECKÁ 3/108 460 01 LIBEREC TEL.: 604 665 735 604 361 655 elektro.bednar@seznam.cz</div></div>	
Jaromír Bednář	Renata Bednářová			

Místo: Turnov	Stavební úřad: Turnov	Stupeň	DPS
Objednatel: Město Turnov, A. Dvořáka 335, 511 01 Turnov		Datum	05.2017
Akce: UBYTOVNA NEMOCNICE ul. 28.ŘÍJNA, č.p. 1335, TURNOV REKONSTRUKCE ELEKTROINSTALACÍ		Číslo zakázky	044-17-3
		Měřítko	Výtisk č.
Příloha: SCHÉMA TELEVIZNÍCH ROZVODŮ		Příloha č. 15	