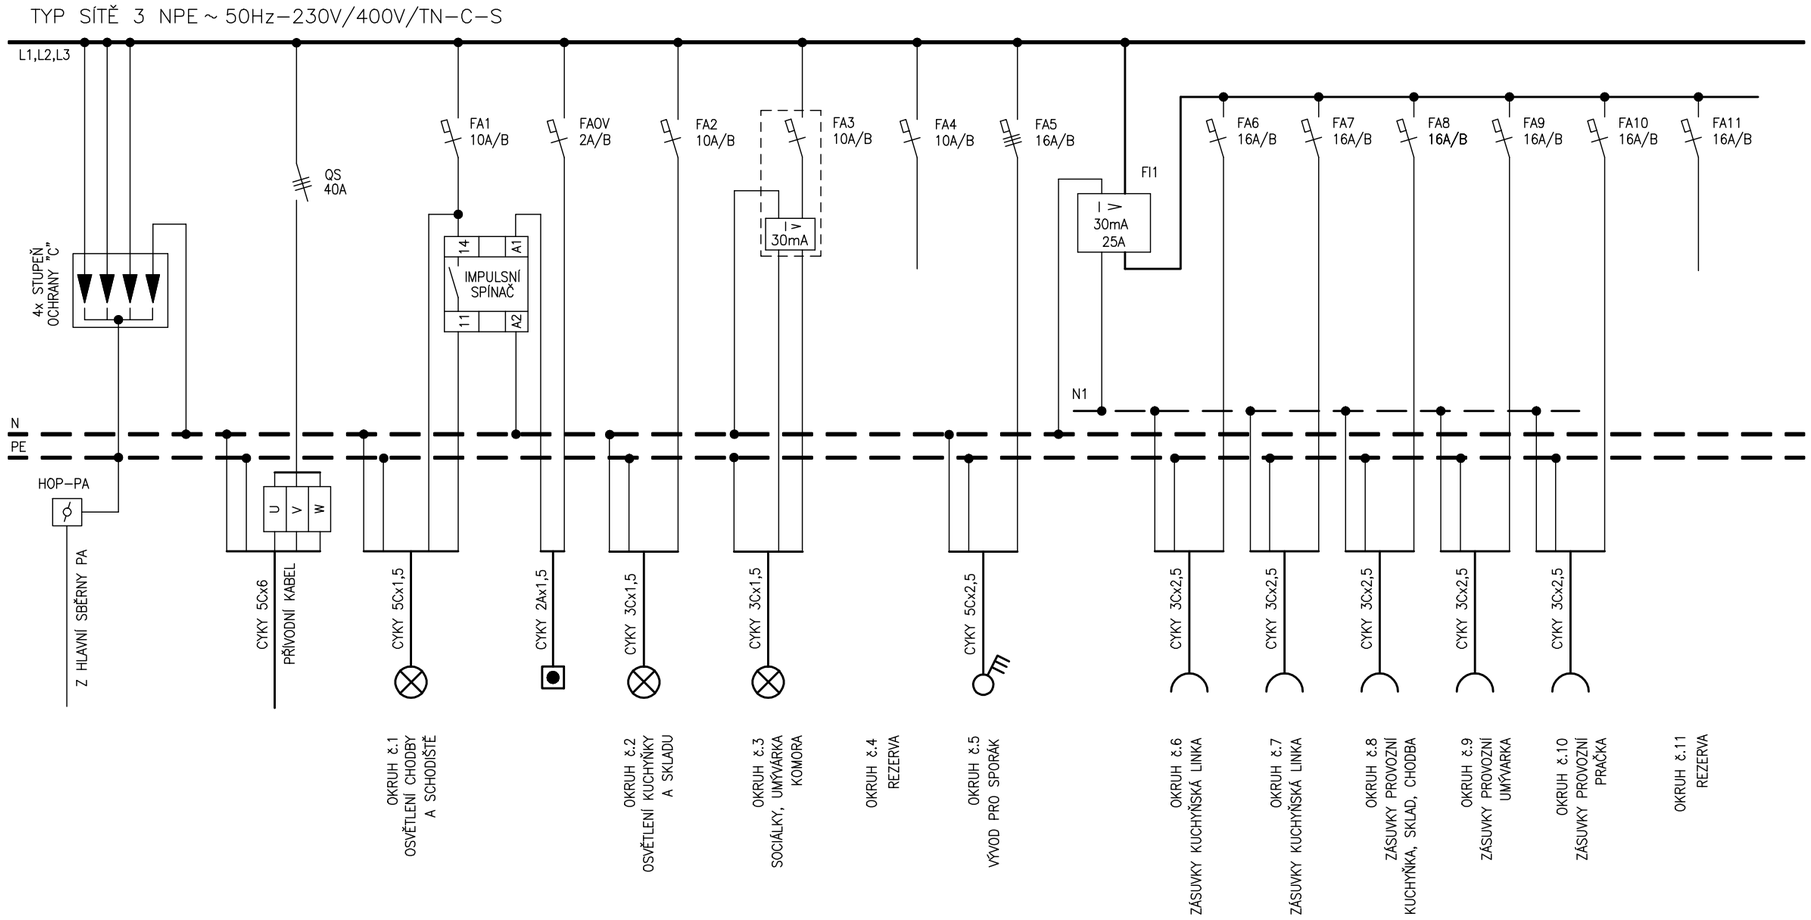

ROZVADĚČ BYT

PLASTOVÁ NÁSTĚNNÁ DVOUŘADÁ ROZVODNICE PRO 36 MODULŮ (2x18)

Přívod:	vrchem
Vývody:	vrchem
Provedení:	nástěnné
Provedení dveří:	pravé
Barva:	bílá
Prostředí:	prostory normální
Krytí :	IP 30/20

Vývody nesmazatelně a nezaměnitelně popsat

TYP SÍTĚ : 3 NPE 50Hz 230/400V TN–C–S

OCHRANA PROTI NEBEZPEČNÉMU DOTYKU NEŽIVÝCH ČÁSTÍ JE PROVEDENA POMOCÍ OCHRANNÉHO VODIČE AUTOMATICKÝM ODPOJENÍM OD ZDROJE POMOCÍ OCHRANNÝCH PRVKŮ.

Zodpovědný projektant	Vypracoval	Kontroloval
Jaromír Bednář	Renata Bednářová	

bel
JAROMÍR BEDNÁŘ
PROJEKTY ELEKTRO
HUMPOLECKÁ 3/108
460 01 LIBEREC
TEL.: 604 665 735
604 361 655
elektro.bednar@seznam.cz

Místo:	Turnov	Stavební úřad:	Turnov	Stupeň	DPS
Objednatel:	Město Turnov, A. Dvořáka 335, 511 01 Turnov			Datum	05.2017
Akce:	UBYTOVNA NEMOCNICE ul. 28.ŘÍJNA, č.p. 1335, TURNOV REKONSTRUKCE ELEKTROINSTALACÍ			Číslo zakázky	044–17–3
				Měřítko	Výtisk č.
Příloha:	ROZVADĚČ SPOLEČNÉ SPOTŘEBY R2.7 (2NP)			Příloha č. 12	