



ROZVODY DOMÁCIHO TELEFONU

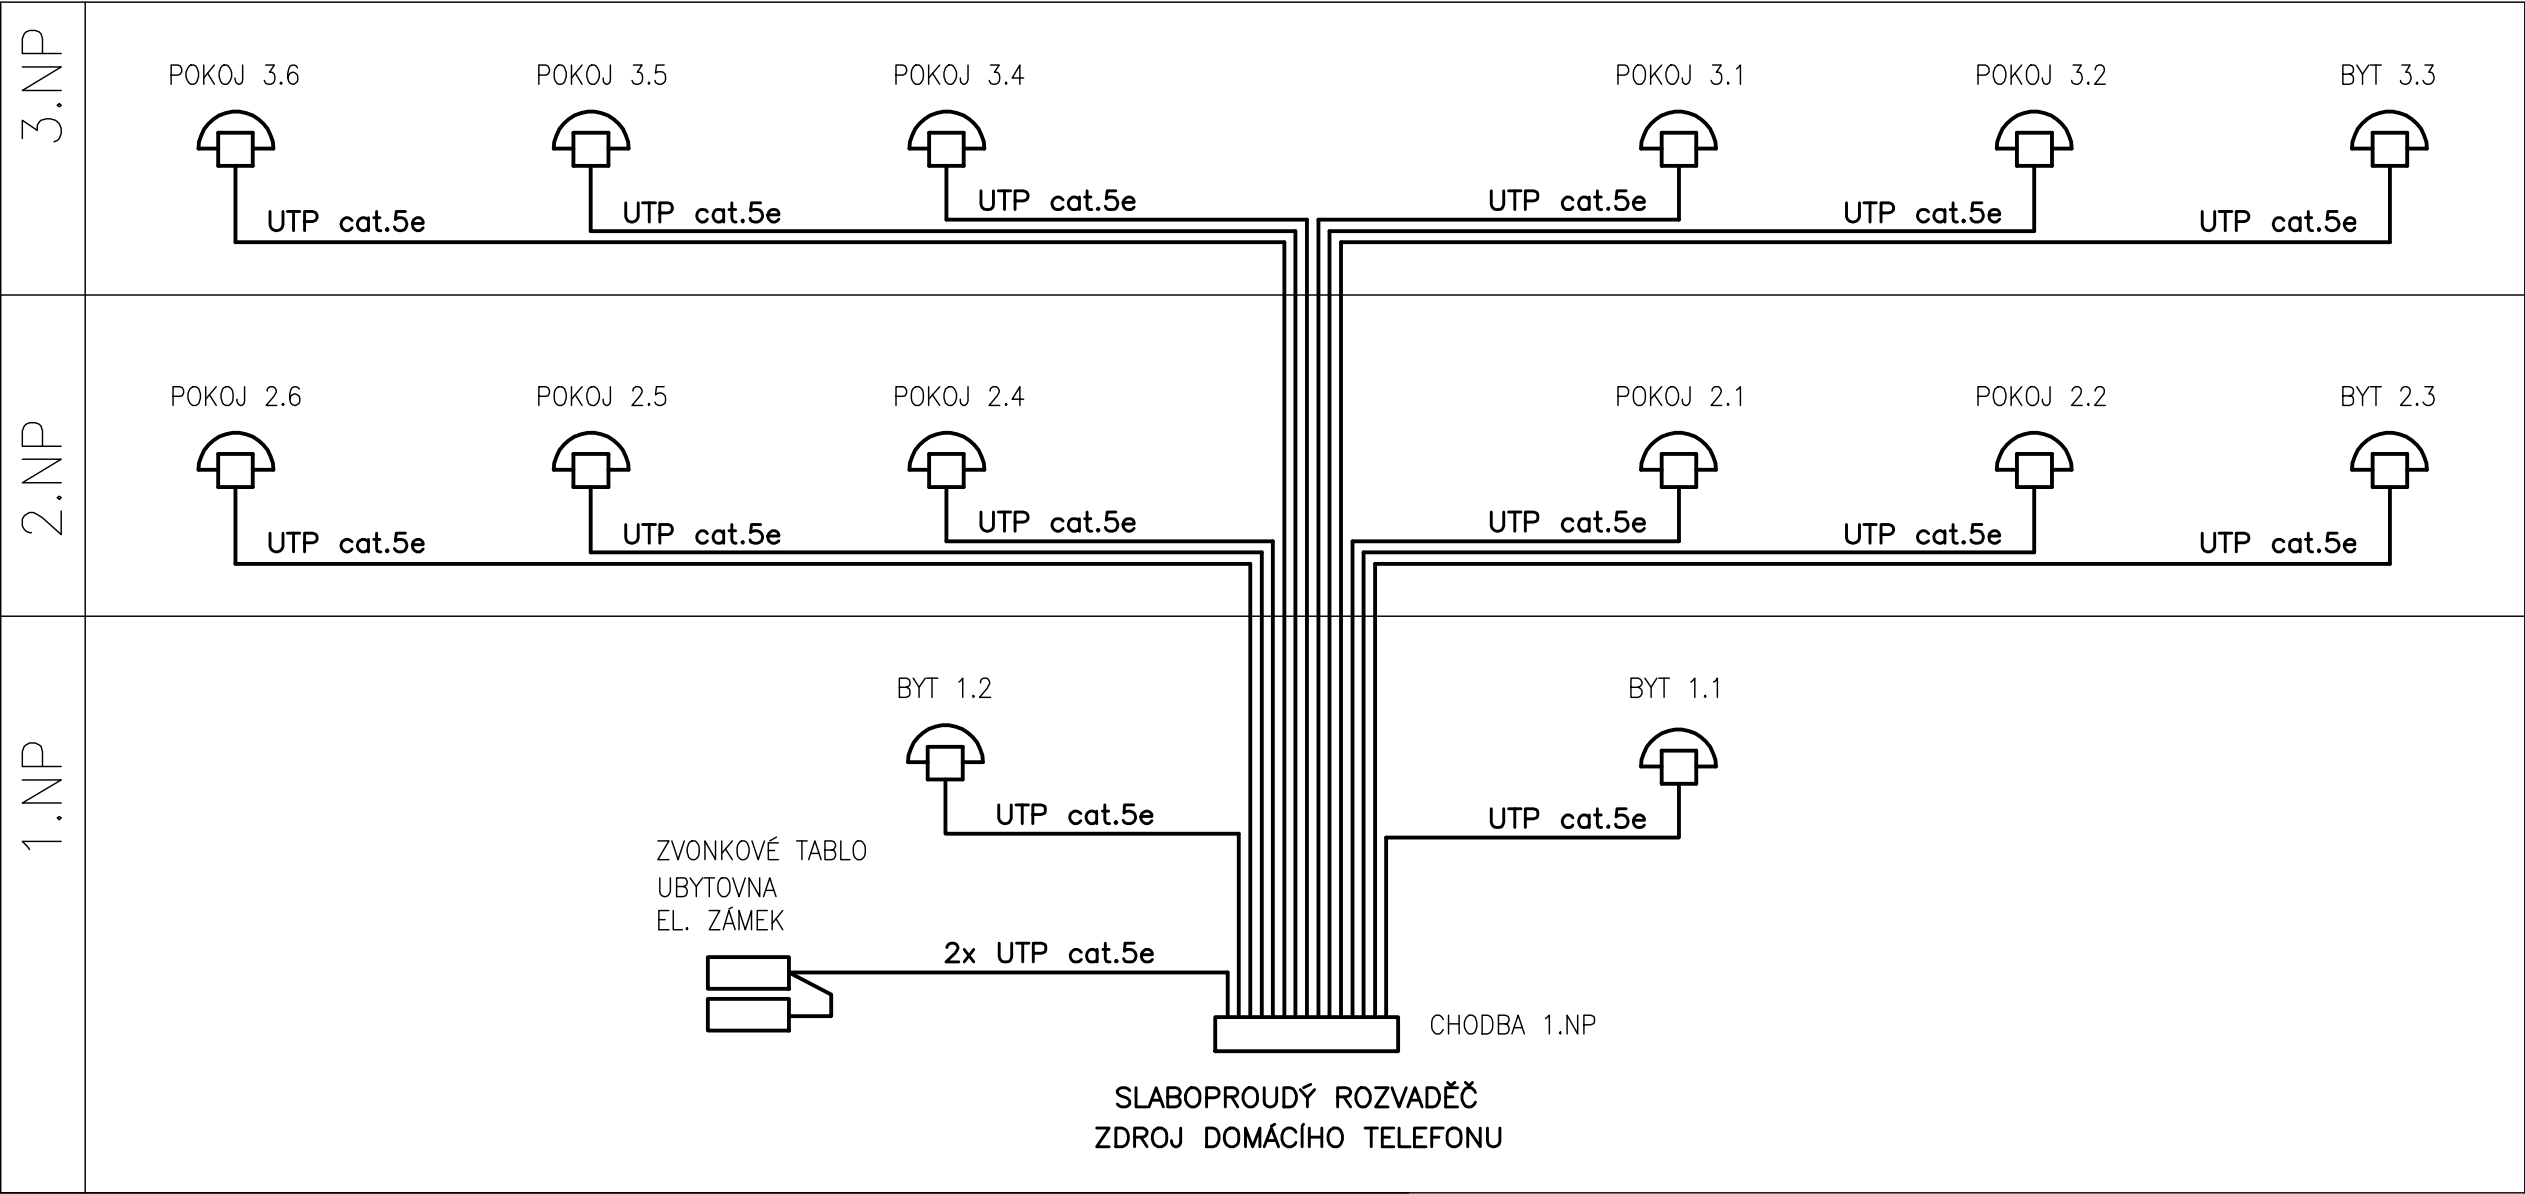

Zodpovědný projektant	Vypracoval	Kontroloval	<div><div></div><div>JAROMÍR BEDNÁŘ PROJEKTY ELEKTRO HUMPOLECKÁ 3/108 460 01 LIBEREC TEL.: 604 665 735 604 361 655 elektro.bednar@seznam.cz</div></div>	
Jaromír Bednář	Renata Bednářová			

Místo:	Turnov	Stavební úřad:	Turnov	Stupeň	DPS
Objednatel:	Město Turnov, A. Dvořáka 335, 511 01 Turnov			Datum	05.2017
Akce:	UBYTOVNA NEMOCNICE ul. 28.ŘÍJNA, č.p. 1335, TURNOV REKONSTRUKCE ELEKTROINSTALACÍ			Číslo zakázky	044-17-3
				Měřítko	Výtisk č.
Příloha:	SCHÉMA ROZVODŮ DOMÁCIHO TELEFONU			Příloha č. 17	