


PŮDORYS 1.NP

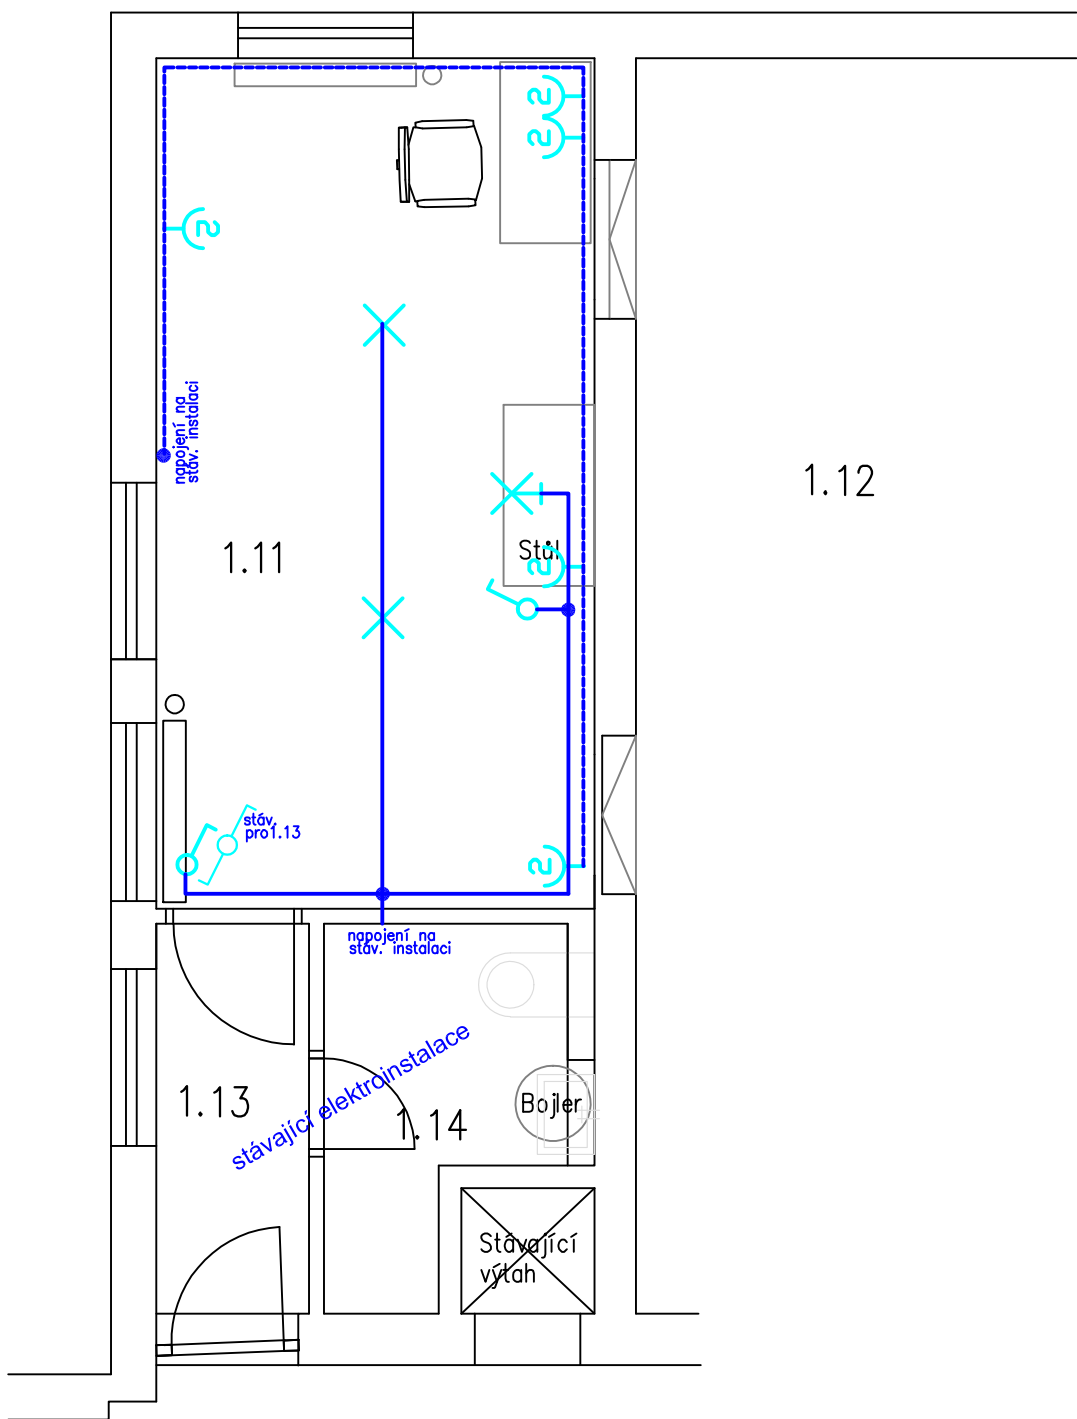

TABULKA MÍSTNOSTÍ

Č.	MÍSTNOST	m ²	PODLAHA
1.11	KANCELÁŘ ŘIDITELKY	16,3	KOBEREC
1.12	UČEBNA	50,5	PVC
1.13	CHODBA	2,8	KER. DLAŽBA
1.14	WC	3,3	KER. DLAŽBA

Ved. projektant Ing. Pavel Marek	Vypracoval Michal Beneš	MICHAL BENEŠ projektant elektro Štefánikovo nám. 779/6 460 01 Liberec 1 Tel.: 485 103 944 IČ : 139 20 341
Investor : Město Turnov, Ant. Dvořáka 355., 511 01 Turnov		
Místo stavby : STAVEBNÍ ÚPRAVY BYTU NA ODDĚLENÍ PRO DĚTI MLADŠÍ 3 LET V MŠ ZBOROVSKÁ		
ELEKTROINSTALACE		
STAV.ÚPRAVY - ČÁSTI "B" 1.NP		
účet:	DRS	
č.zakázky		
datum	10.2018	
D1.04		
měřítko	č.výkresu	
1:50	E3	