

Technické služby Turnov s.r.o.
Sobotecká 2055
51101 Turnov

MÚ Turnov, Ant. Dvořáka 335, 51101 Turnov



8002377654

Ev. č.: **15737/18-MUTU**

List/vloží.: 1/1

6.3.2018

OŽP/18/260/MAH

**Městský úřad
Odbor životního prostředí
Antonína Dvořáka 335
51101 Turnov**

Váš dopis zn: OŽP/18/434/MAH

**Věc: Vyjádření k existenci podzemních sítí pro přípravu projektu:
Turnov-regenerace zeleně**

Sdělujeme Vám, že v zájmových oblastech Alej Legií, Rohozecká ul. a Na Kamenci se **nachází** podzemní vedení veřejného osvětlení ve správě T.s. Turnov.
V zájmové oblasti v ul. Přepěřská se žádné zařízení v naší správě **nenachází**.


Příloha: situace se zakreslenou trasou vedení VO

V Turnově: 2.2.2018

Pavel Hořák
vedoucí provozu

Technické služby Turnov, s.r.o.
Sobotecká 2055
511 01 Turnov
IČO 25280260 DIČ CZ25280260
Č.Ú.Ú. 401 321 030, 481 322 200

Turnov- ul. Přepěřská

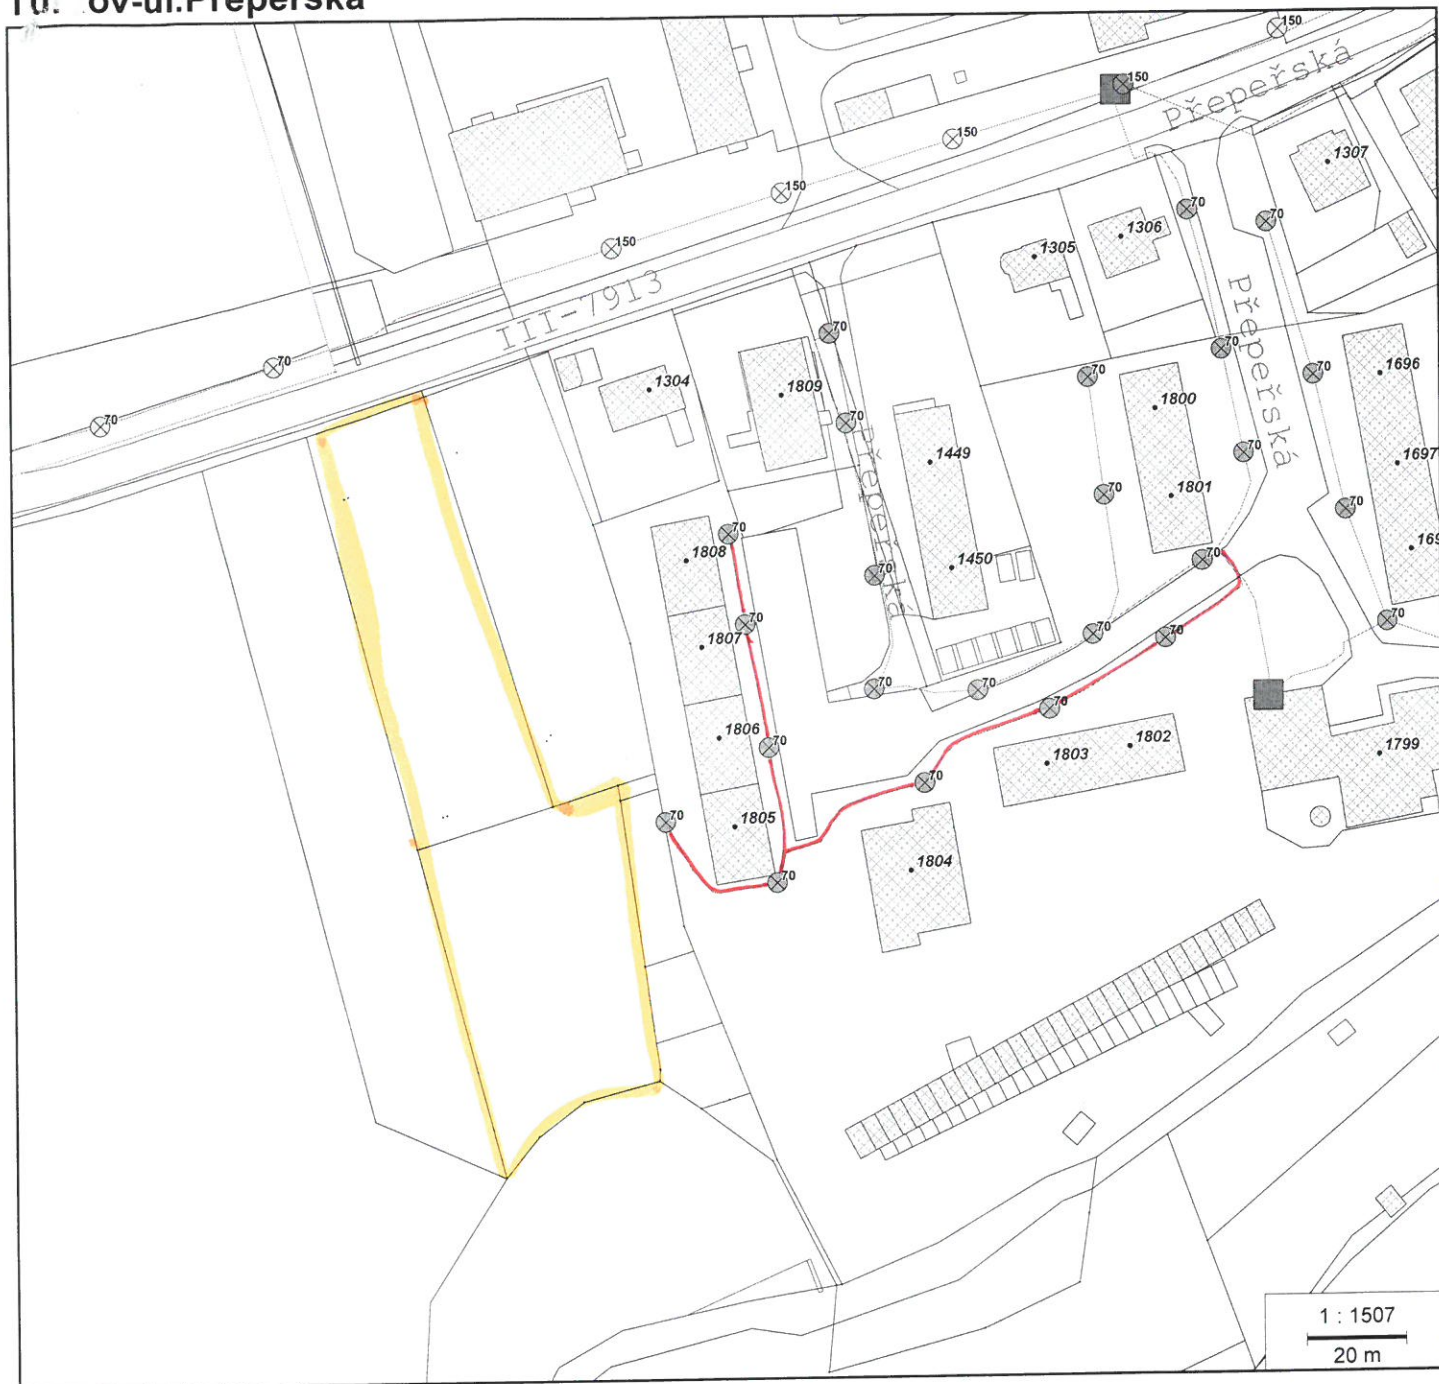

26.2.2018
Technické služby Turnov, s.r.o.
Sobotecká 2055
511 01 Turnov
IČO 25280260 DIČ CZ26280260
TEL: 481 321 030 481 321 031