


ŘEZ C-C

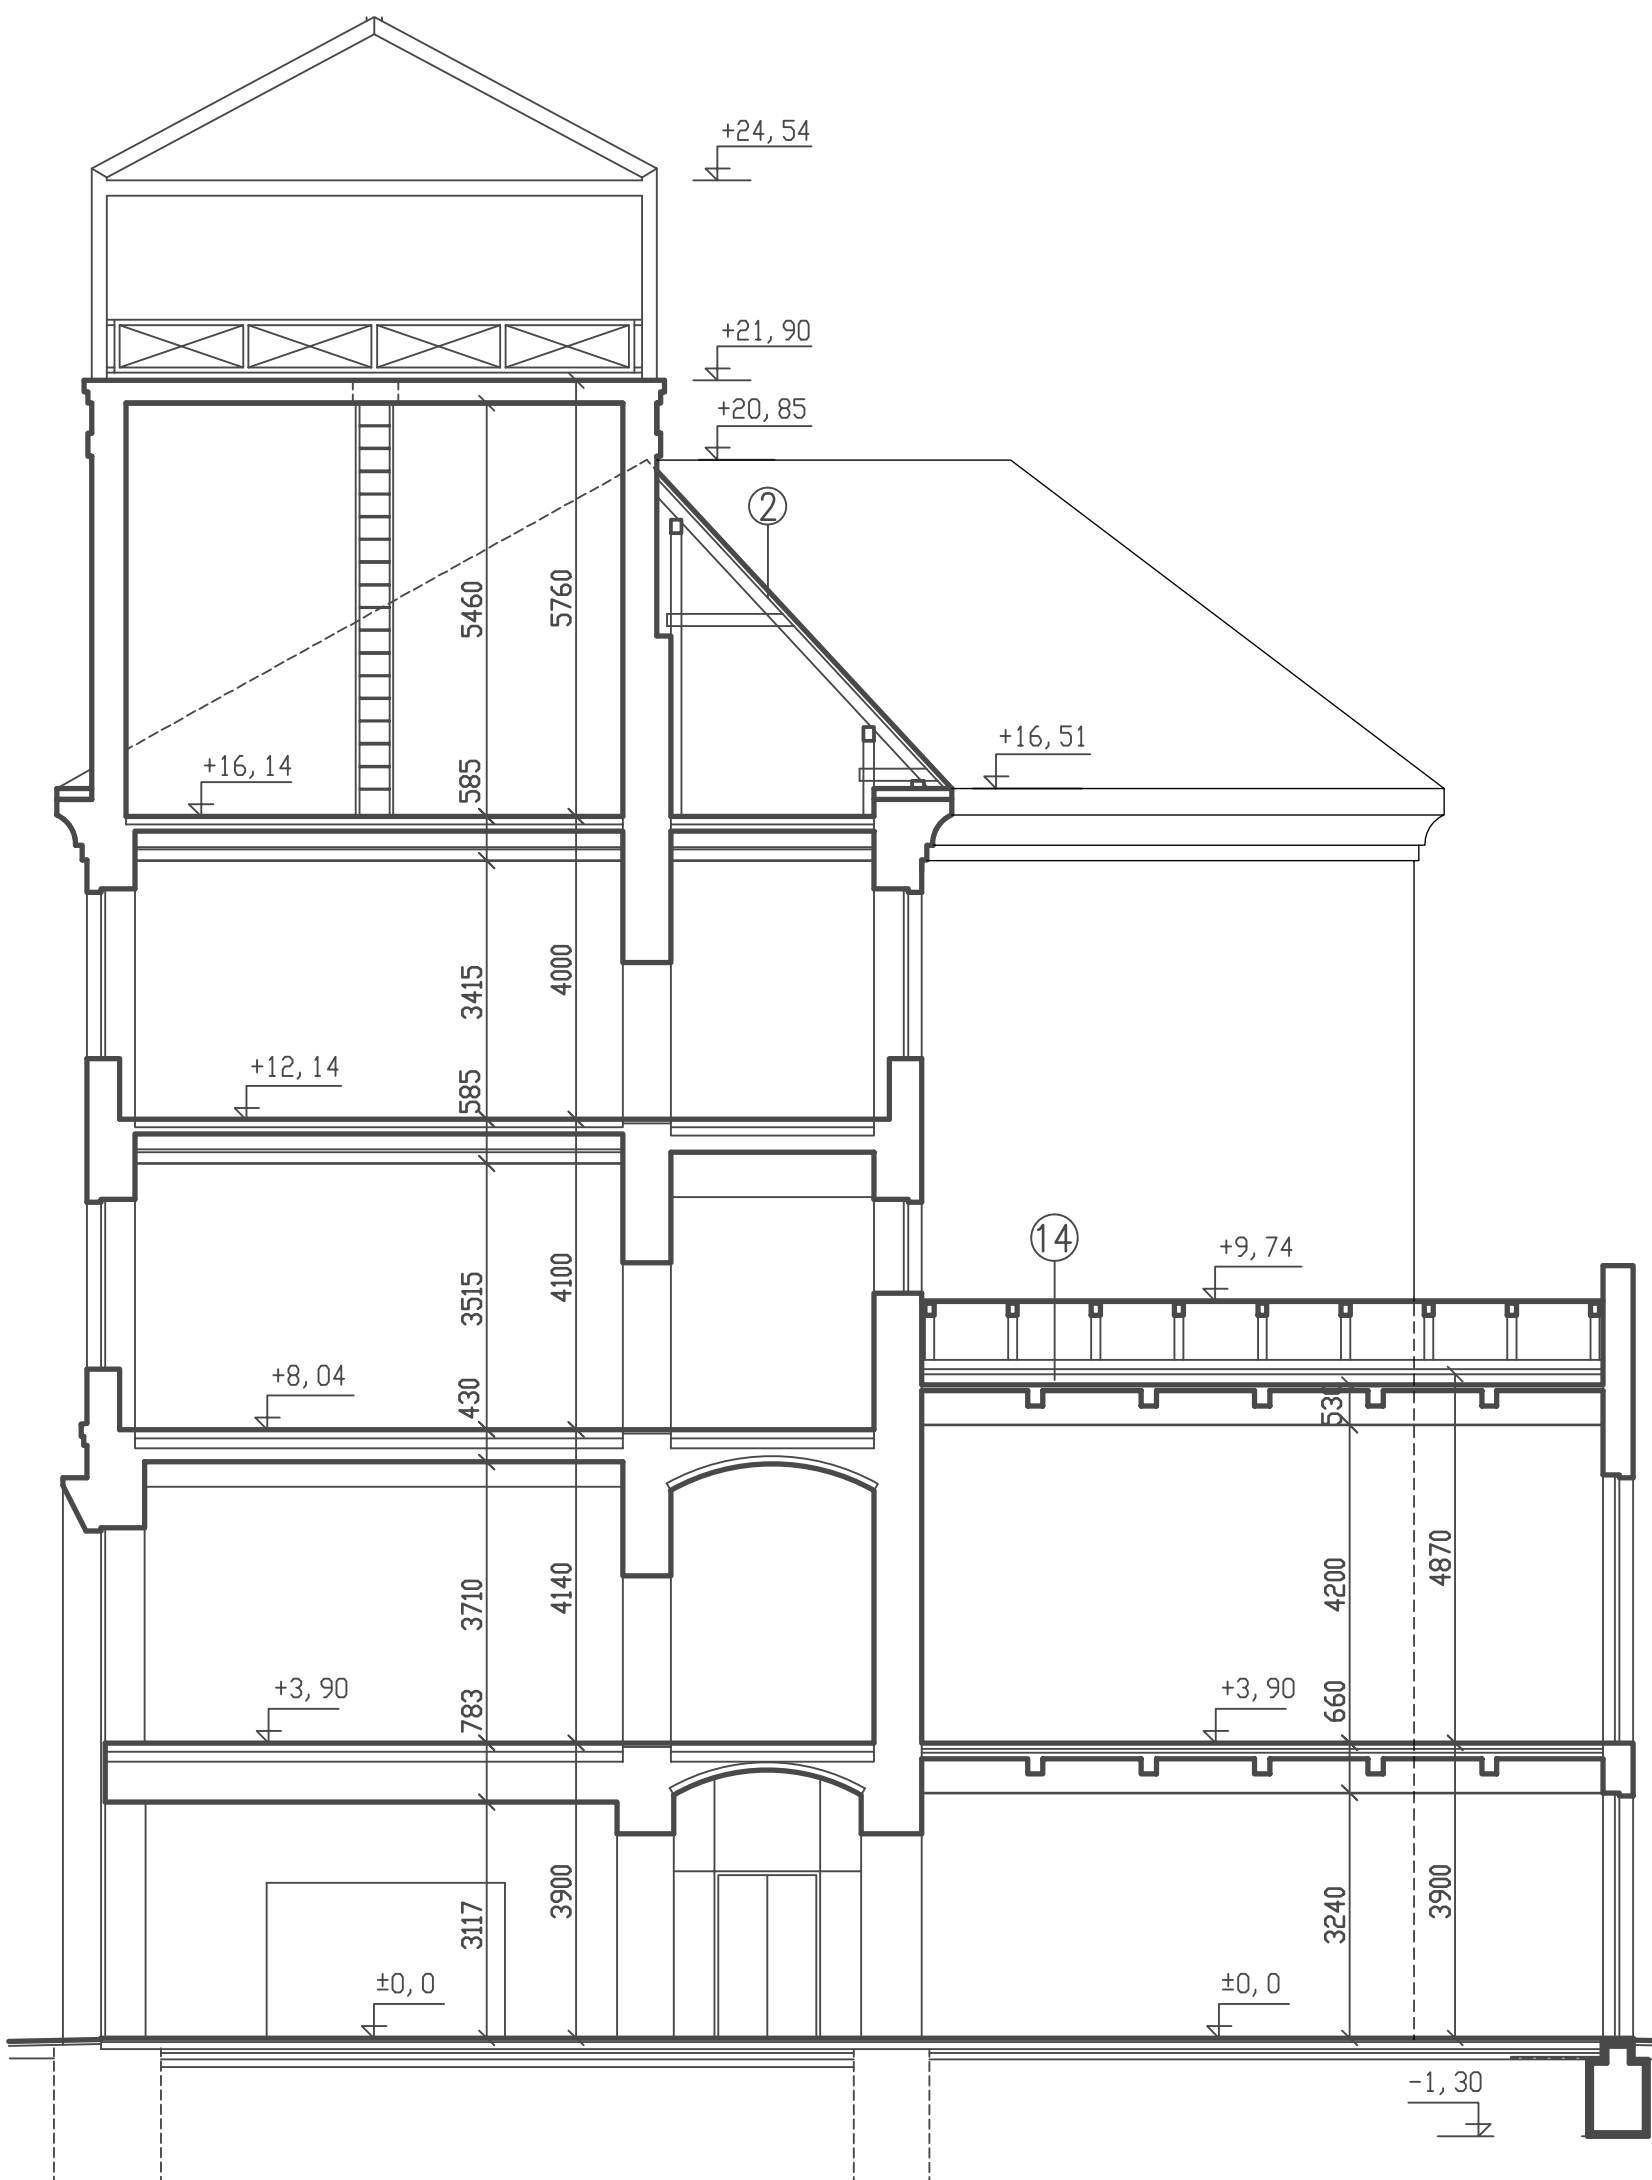

2

BERONIT 400x400mm  
LATĚ 50/30mm  
KONTRALATĚ 50/30mm  
JUTA FOL 220g/m  
BEDNĚNÍ 24mm  
KONSTRUKCE KROVU

14

PLECHOVÁ HLADKÁ KRYTINY  
HYDROIZOLACE  
BEDNĚNÍ 24mm  
KONSTRUKCE KROVU  
TEPELNÁ IZOLACE 120mm  
ŽB NOSNÁ KONSTRUKCE  
SÁDROKARTONOVÝ PODHLED



**ACTIV Projekce, s.r.o.**

sídlo: Ohrazenice 55, 511 01 Turnov  
kancelář: Masarykovo nám. 240, 295 01 Mnichovo Hradiště  
koresp. adresa: P.O. BOX 25, 295 01 Mnichovo Hradiště  
e-mail: info@activprojekce.cz, web: www.activprojekce.cz  
mob.: +420 739 292 861, IČ 27538320, DIČ CZ27538320

ZPRACOVATEL ČÁSTI:  
Vypracoval:  
Pospíchal Petr  
Zodpovědný projektant:  
Pospíchal Petr

AKCE:

OPRAVA STŘEŠNÍ KRYTINY  
OBJEKTU OBCHODNÍ A HOTELOVÉ ŠKOLY  
ul. Zborovská čp. 519 Turnov, na st.p.č. 869, v k.ú. Turnov

OBJEDNATEL:

Město Turnov  
Antonína Dvořáka 335, 511 01 Turnov, IČ: 00276227

ČÁST, PROFESE:

ARCHITEKTONICKO-STAVEBNÍ ŘEŠENÍ

VÝKRES:

ŘEZ - STÁVAJÍCÍ STAV

razítko a podpis

Číslo zakázky:

19/05-001

Výtisk č.:

Datum:

31.05.2019

Část:

D1.2

Stupeň:

DPS

Změna:

Č.výkr.:

1.2

Formát:

2 x A4

Měřítko:

1:100